


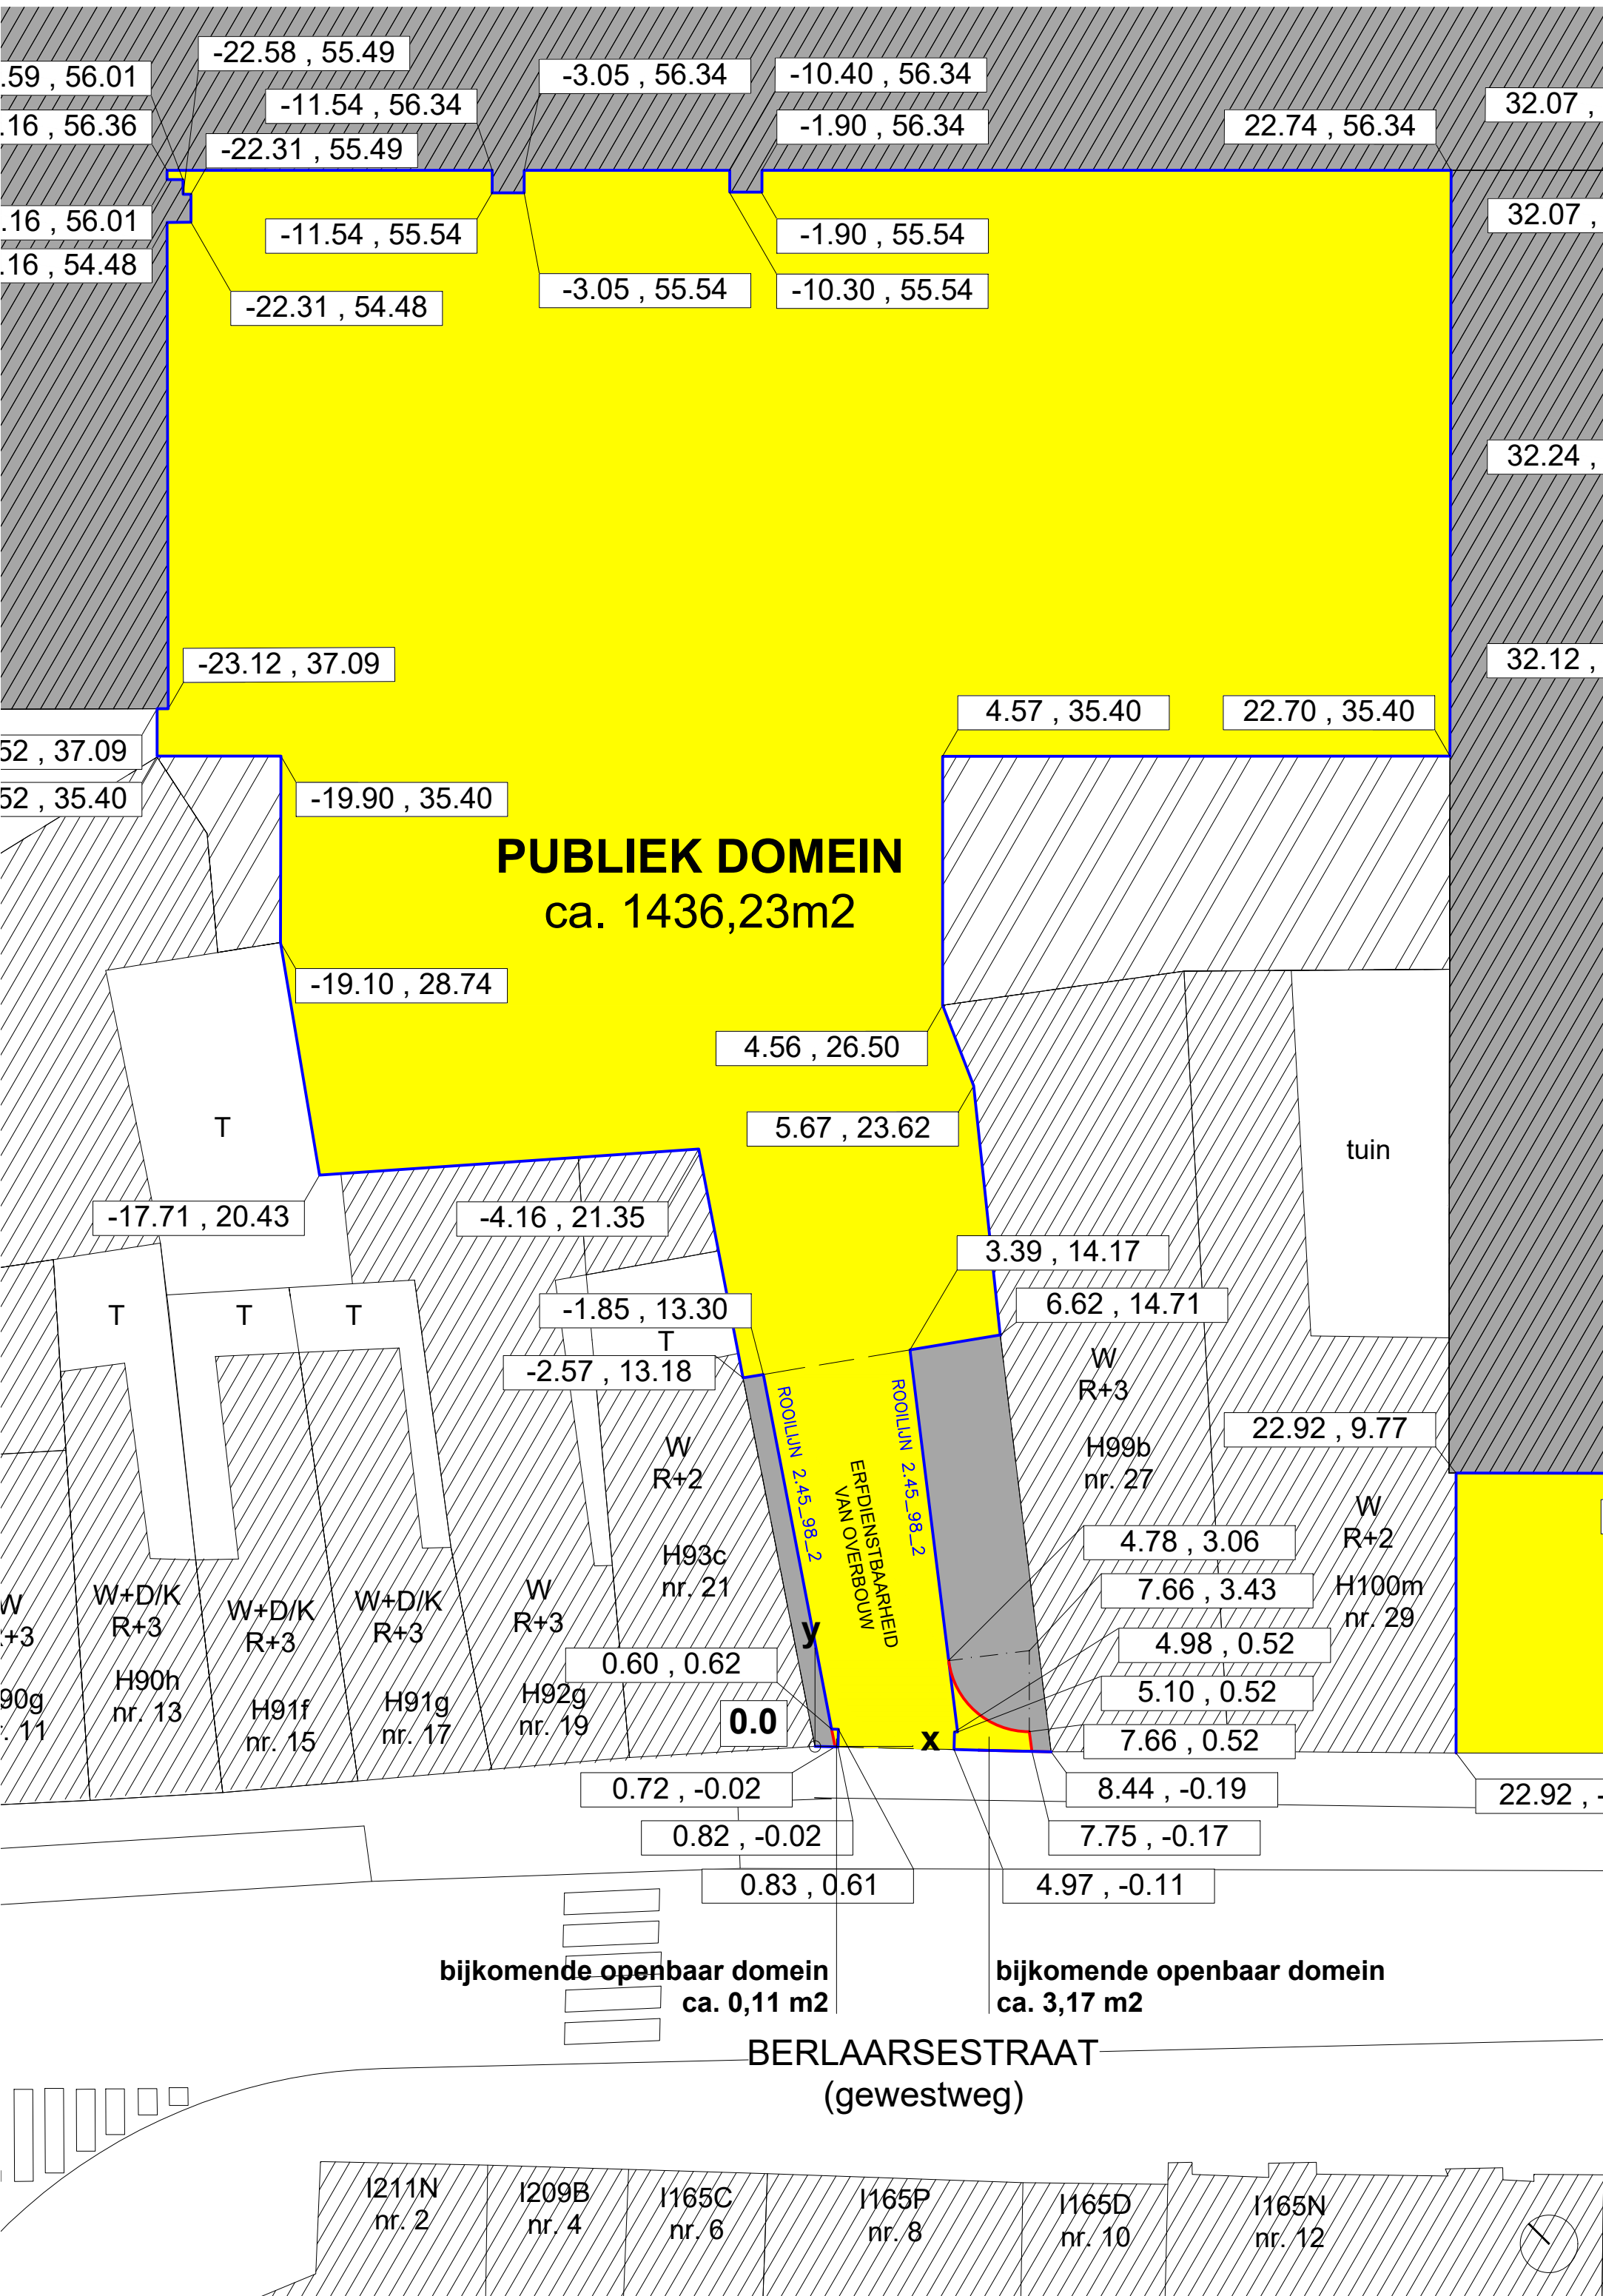

PERCEELSGRENS

NIEUWE VAST TE STELLEN ROOIILIJN

BESTAANDE TE WIJZIGEN ROOIILIJN

ROOIILIJN DIE GRENST AAN OPENBAAR DOMEIN

AF TE SCHAFFEN ROOIILIJN

BESTAANDE BEBOUWING

NIEUWE BEBOUWBARE ZONE

OPENBAAR DOMEIN

WEDERAFSTAND OPENBAAR DOMEIN

AANDUIDING ZONE MET WIJZIGINGEN

Vastgesteld op de Gemeenteraad van Lier in zitting van

De Secretaris,

Katrijn Bosschaerts

De voorzitter van de Gemeenteraad,

Thierry Suetens

Herontwikkeling
Normaalschool Lier

OPDRACHTGEVEND BESTUUR:

SOLAG, Stadskantoor Dungenhoefsite, Paradeplein 2 b1, 2500 Lier

PROJECTONTWIKKELAARS:

CAAAP, Poortakkerstraat 94, 9051 Sint-Denijs-Westrem (Gent)
ARTES, L. Blondellaan 2, 8380 Zeebrugge

ARCHITECTEN:

META ARCHITECTUURBUREAU, Grote Kraaiwijk 3, 2000 Antwerpen
BOB361 ARCHITECTS, Poincarélaan 29, 1070 Brussel
CALLEBAUT ARCHITECTEN, Steenaardestraat 53, 9051 Sint-Denijs-Westrem (Gent)
OKRA LANDSCHAPSARCHITECTEN, Oudegracht 23, NL-3511 AB Utrecht

STUDIEBUREAUS:

ATELIER RUIMTELIJK ADVIES, Gitschotellei 150, 2600 Berchem
DEXCO, Antwerpsesteenweg 653, 9040 Sint-Amandsberg
SWECO, Arenbergstraat 11, 1000 Brussel

AANNEMERS:

ARTES ROEGIERS, Burchtstraat 89, 9150 Kruibeke

Bouwaanvraag
nieuwe toestand

INHOUD:
SCHAAL:

FASE N - ROOIILIJNPLAN
1/200

DATUM:

2025-04-02

VERSIE:

-

PLANNUMMER:

I_N_02