


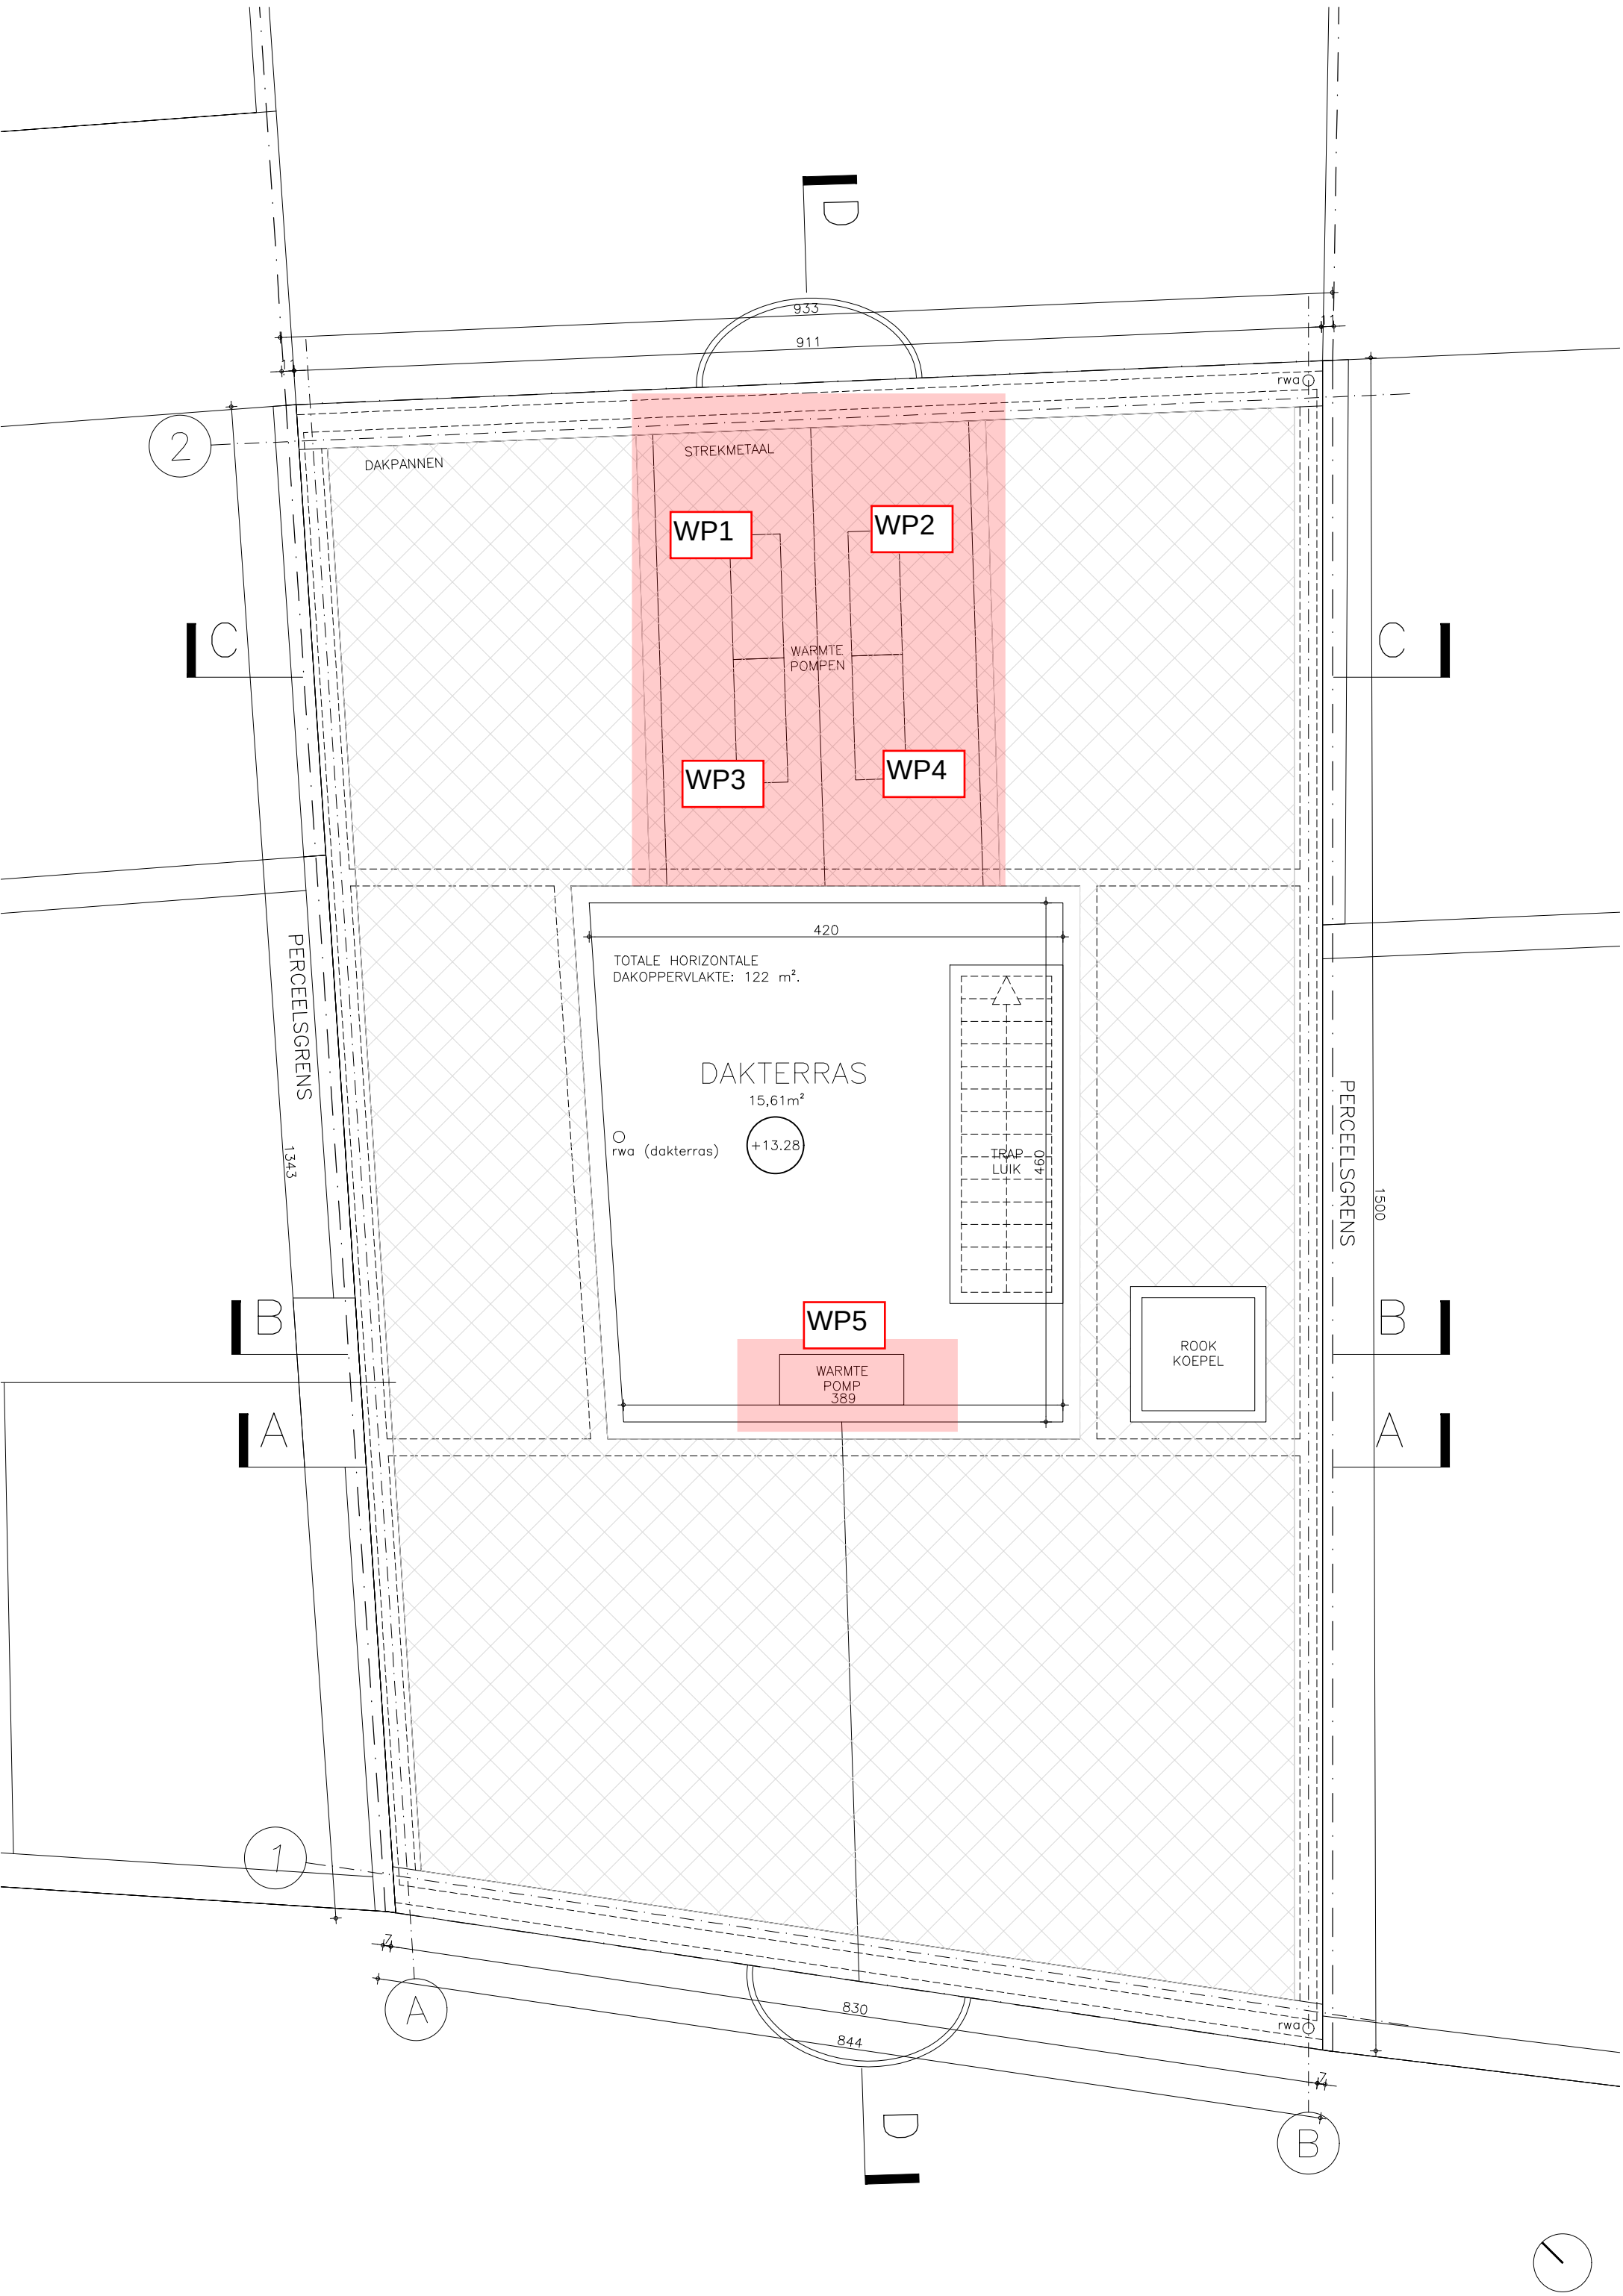

LEGENDE

WP: warmtepomp buitenunit

Herontwikkeling Normaalschool Lier

OPDRACHTGEVEND BESTUUR:	SOLAG, Stadskantoor Dungenhoeffsite, Paradeplein 2 b1, 2500 Lier
PROJECTONTWIKKELAARS:	CAAAP, Poortakkerstraat 94, 9051 Sint-Denijs-Westrem (Gent) ARTES, L. Blondellaan 2, 8380 Zeebrugge
ARCHITECTEN:	META ARCHITECTUURBUREAU, Grote Kraaiwijk 3, 2000 Antwerpen BOB361 ARCHITECTS, Poincarélaan 29, 1070 Brussel CALLEBAUT ARCHITECTEN, Steenaardestraat 53, 9051 Sint-Denijs-Westrem (Gent) OKRA LANDSCHAPSARCHITECTEN, Oudegracht 23, NL-3511 AB Utrecht
STUDIEBUREAUS:	ATELIER RUIMTELIJK ADVIES, Gitschotellei 150, 2600 Berchem DEXCO, Antwerpsesteenweg 653, 9040 Sint-Amandsberg SWECO, Arenbergstraat 11, 1000 Brussel
AANNEMERS:	ARTES ROEGIERS, Burchtstraat 89, 9150 Kruibeke

Bouwaanvraag nieuwe toestand

INHOUD:

SCHAAL:

FASE N - DAKPLAN

1/50

DATUM:	VERSIE:	PLANNUMMER:
2025-06-12	-	P_N_06