


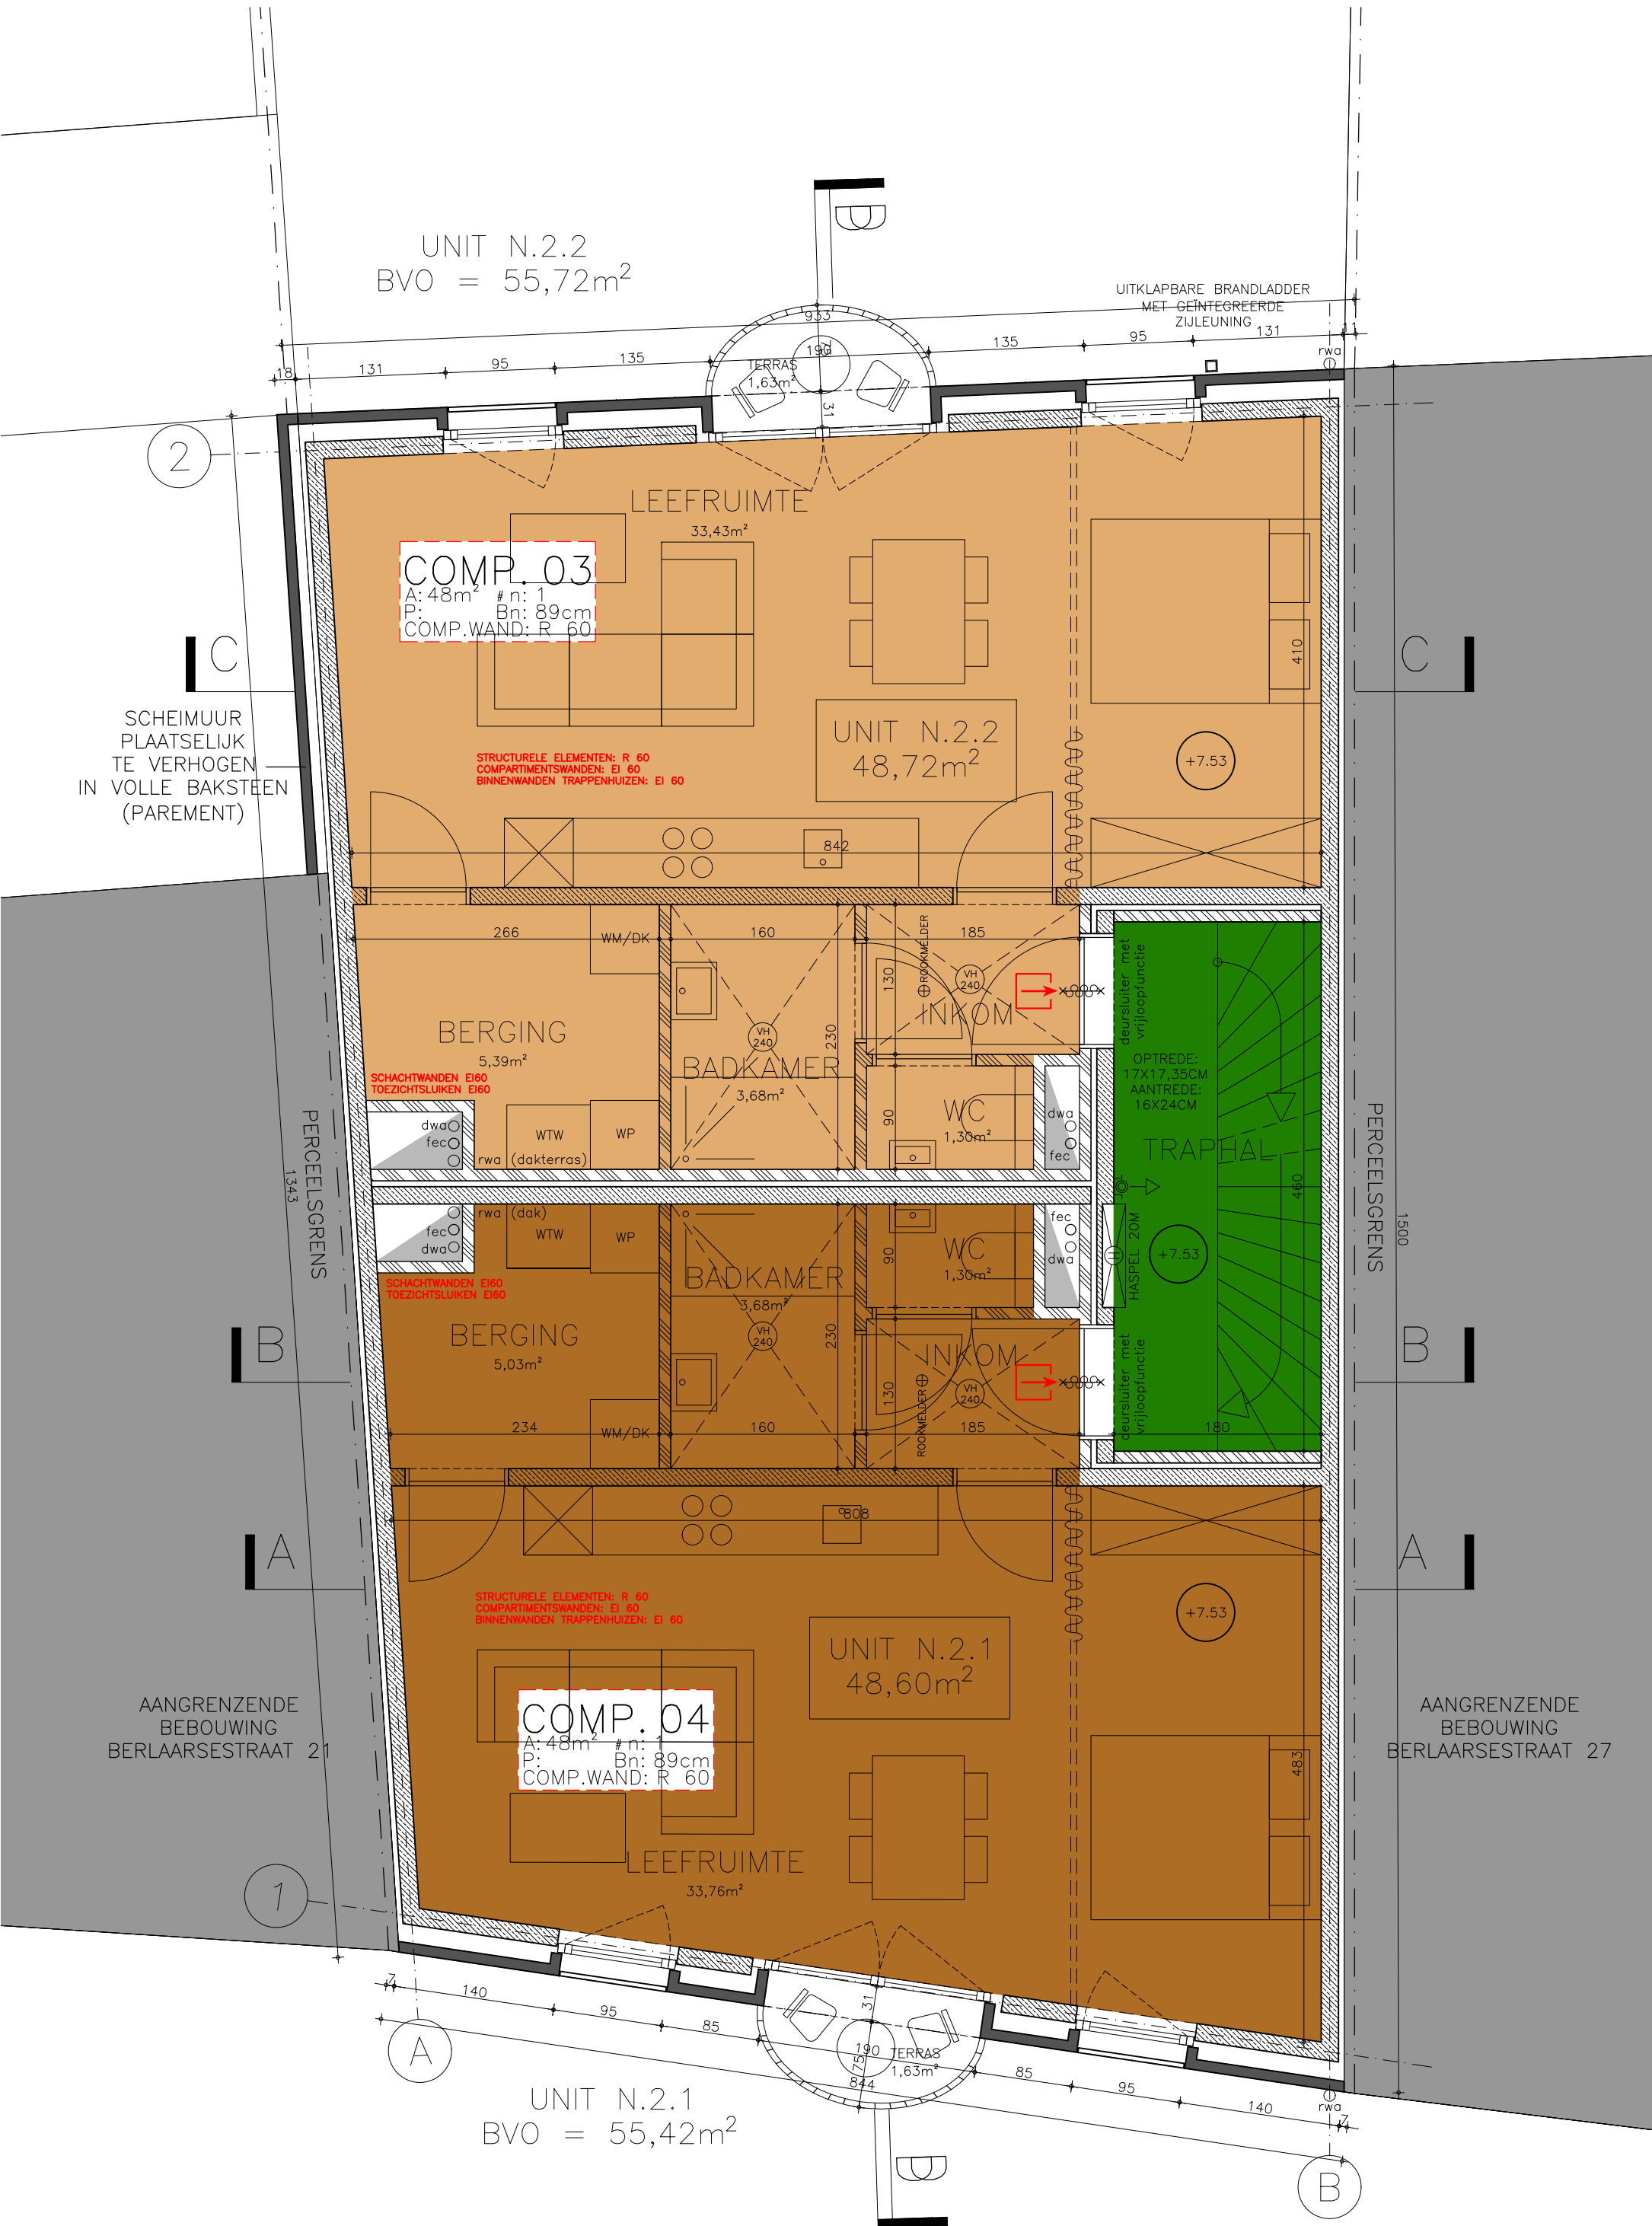

ALGEMENE OPMERKINGEN:

HET GEBOUW, MET UITZONDERING VAN DE INDIVIDUELE APPARTEMENTEN, WORDT VOORZIEN VAN EEN AUTOMATISCHE BRANDDETECTIE-INSTALLATIE, TYPE TOTALE BEWAKING, CONFORM DE NORM NBN S21-100-1 EN NBN S21-112. DE WOONEENHEDEN WORDEN VOORZIEN VAN AUTONOME ROOKMELDERS CONFORM DE NORM NBN EN 14604.

HET GEBOUW WORDT UITGERUST MET EEN MANUEEL SYSTEEM OM ONTRUIMING TE BEVELEN, ONTWERPEN EN UITGEVOERD VOLGENS DE REGELS VAN GOED VAKMANSCHAP. DE HANDBRANDMELDERS EN HET EVACUATIESIGNAAL WORDEN GEINTEGREERD EN GESTUURD DOOR DE BRANDDETECTIE-INSTALLATIE.

HET GEBOUW ZAL VOORZIEN WORDEN VAN EEN VEILIGHEIDSVERLICHTING OVEREENKOMSTIG DE VOORSCHRIFTEN VAN DE NORMEN NBN EN 1838, NBN EN 60598-2-22 EN NBN EN 50172.

BRANDBLUSSERS CONFORM EN 3 (BENOR) MET MINIMAAL 1 BLUSEENHEID WORDEN DOELMATIG VERDEELD IN HET GEBOUW: MIN. 1 PER 150 M² / MIN. 1 PER BOUWLAAG.

OP ELK NIVEAU WORDT EEN HASPEL GEPLAATST DIE UITGERUST IS MET EEN MUURHYDRANT DSP 45 VOLGENS NBN EN 671-2, INCLUSIEF BLINDEKSEL AAN EEN KETTING.

Voorwaarden:

•De bijgevoegde maatregelen opgelegd in het advies van Brandweerzone Rivierenland (ref. P15353-027/04) van 24 november 2025 strikt na te leven.).

Herontwikkeling Normaalschool Lier

OPDRACHTGEVEND BESTUUR:	SOLAG, Stadskantoor Dungenhoeffsite, Paradeplein 2 b1, 2500 Lier
PROJECTONTWIKKELAARS:	CAAAP, Poortakkerstraat 94, 9051 Sint-Denijs-Westrem (Gent) ARTES, L. Blondellaan 2, 8380 Zeebrugge
ARCHITECTEN:	META ARCHITECTUURBUREAU, Grote Kraaiwijk 3, 2000 Antwerpen BOB361 ARCHITECTS, Poincarélaan 29, 1070 Brussel CALLEBAUT ARCHITECTEN, Steenaardestraat 53, 9051 Sint-Denijs-Westrem (Gent) OKRA LANDSCHAPSARCHITECTEN, Oudegracht 23, NL-3511 AB Utrecht
STUDIEBUREAUS:	ATELIER RUIMTELIJK ADVIES, Gitschotellei 150, 2600 Berchem DEXCO, Antwerpsesteenweg 653, 9040 Sint-Amandsberg SWECO, Arenbergstraat 11, 1000 Brussel
AANNEMERS:	ARTES ROEGIERS, Burchtstraat 89, 9150 Kruikeke

Bouwaanvraag nieuwe toestand

INHOUD:	FASE N - VERDIEPING +2
SCHAAL:	1/50
DATUM:	2025-08-28
VERSIE:	-
PLANNUMMER:	PB_N_04