


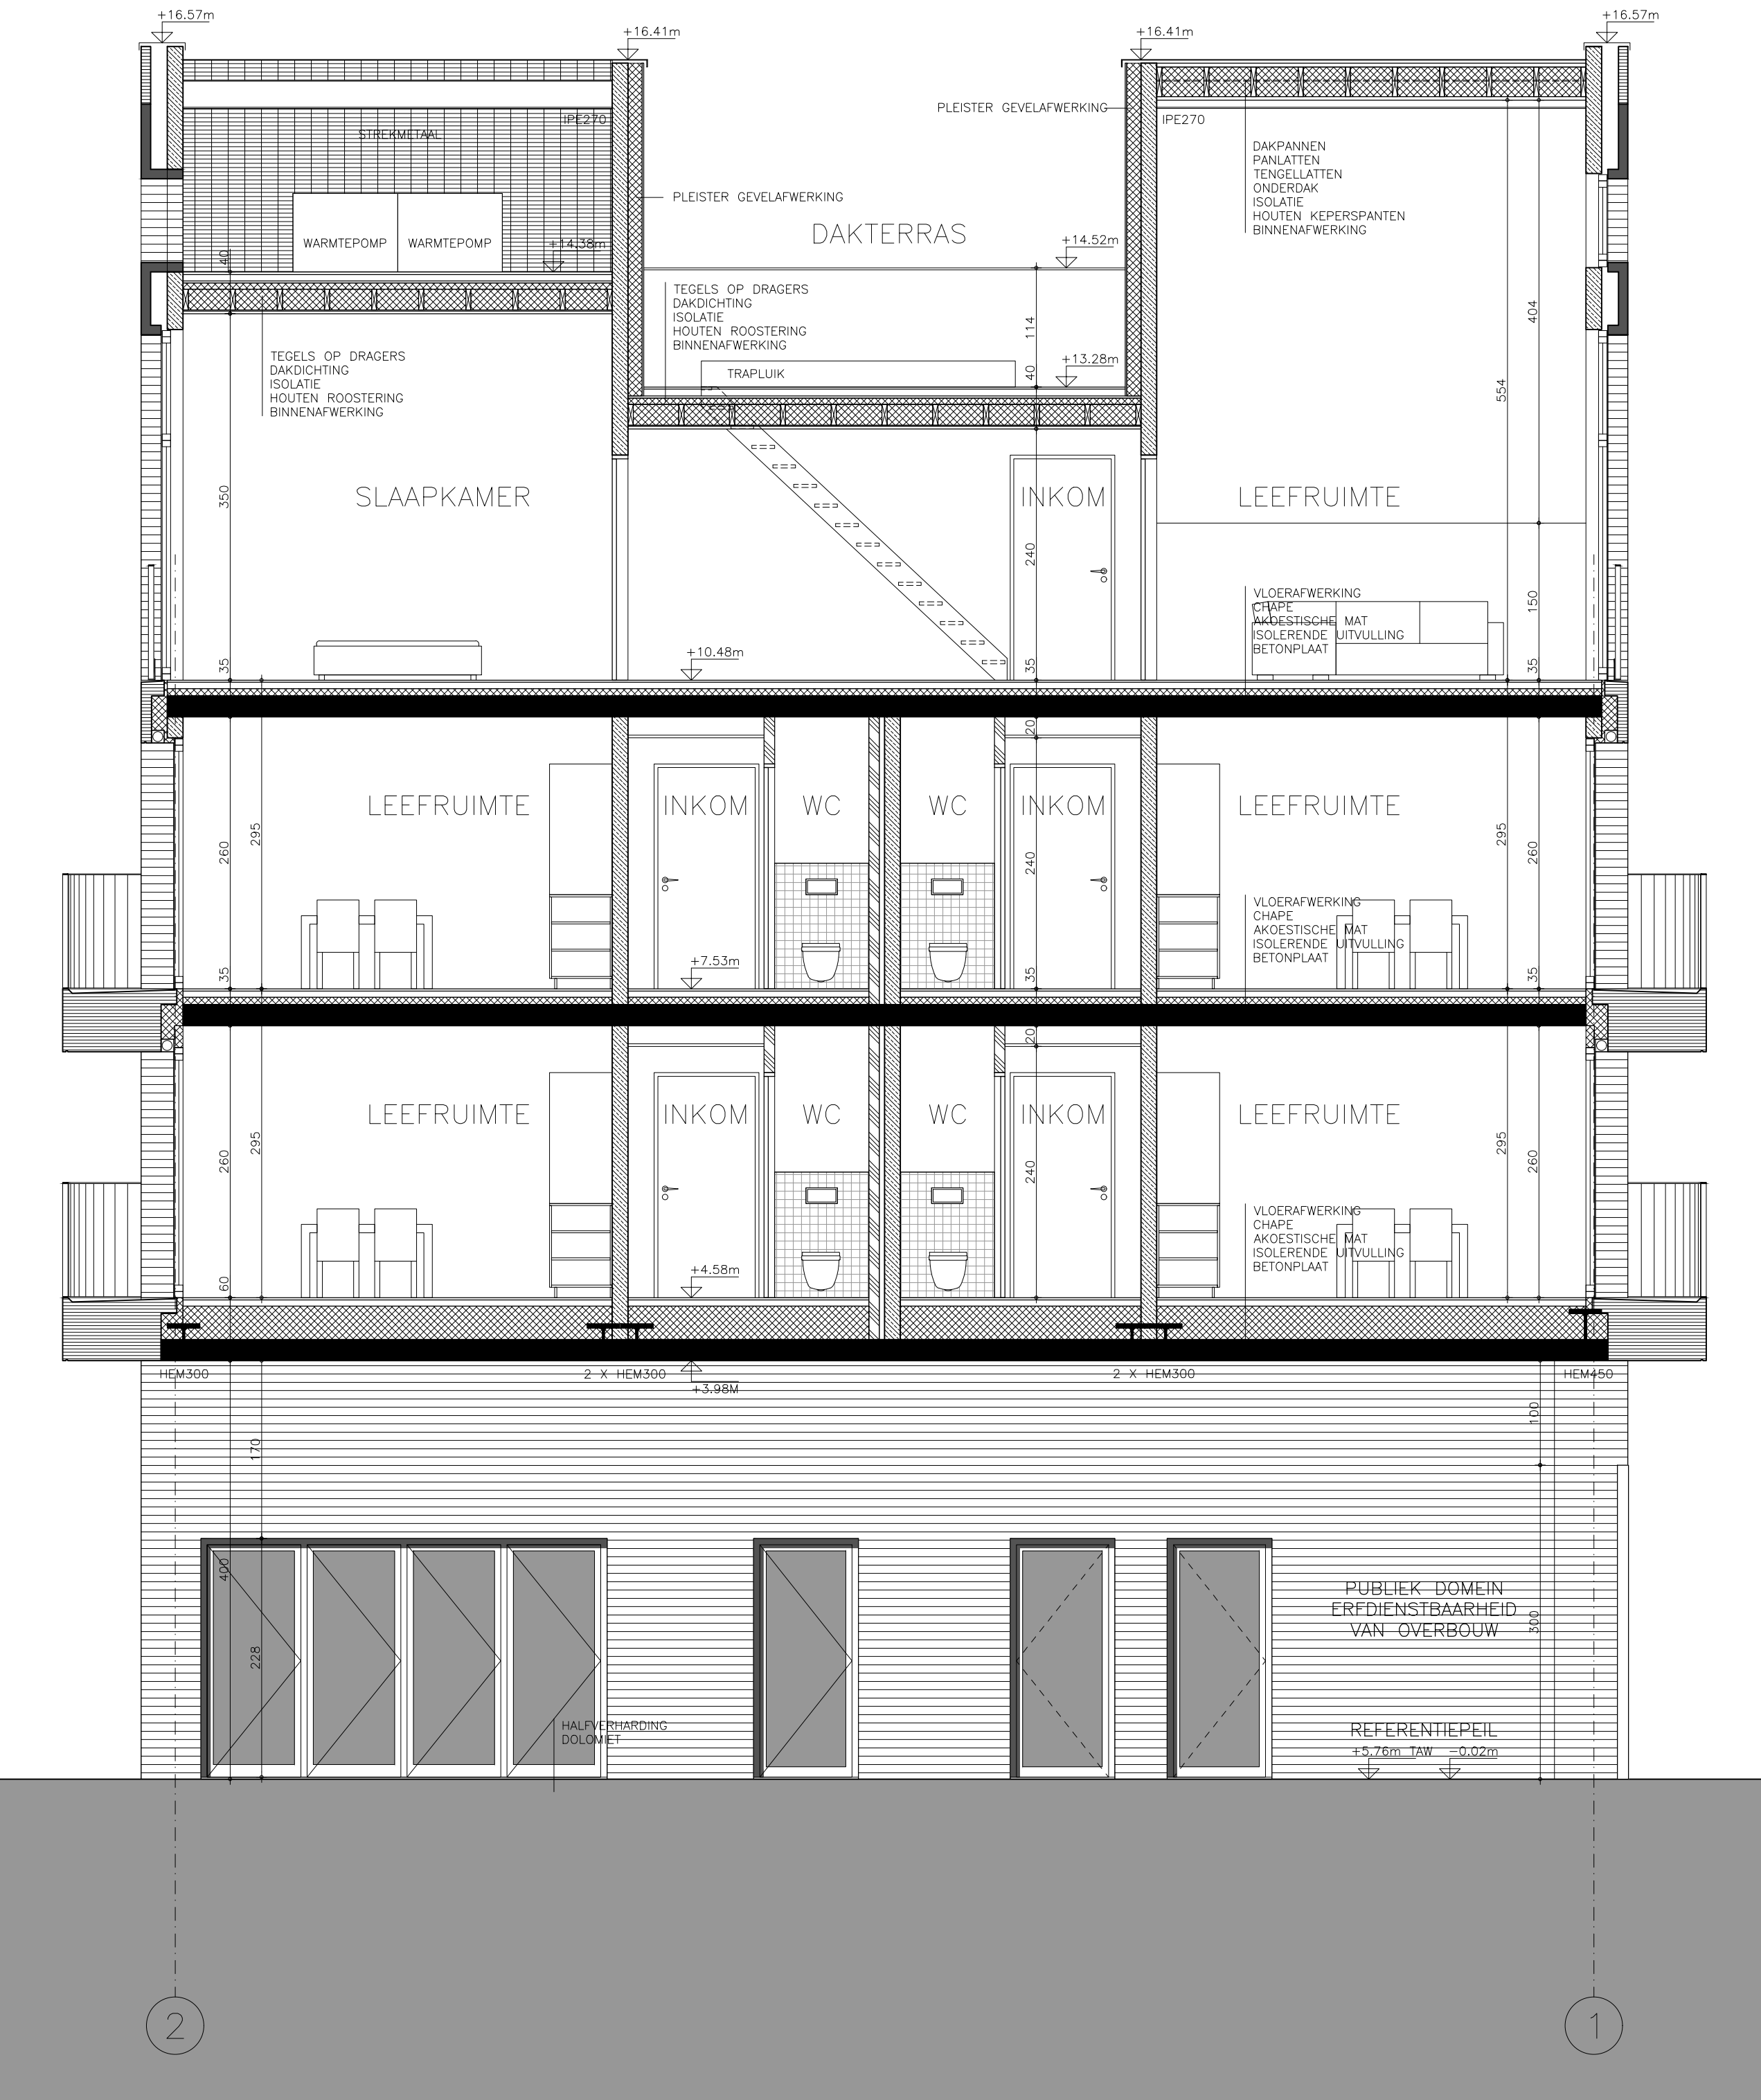

Voorwaarden:

- De bijgevoegde maatregelen opgelegd in het advies van Brandweerzone Rivierenland (ref. P15353-027/04) van 24 november 2025 strikt na te leven.).

Herontwikkeling Normaalschool Lier

OPDRACHTGEVEND BESTUUR:	SOLAG, Stadskantoor Dunglehoefsite, Paradeplein 2 b1, 2500 Lier
PROJECTONTWIKKELAARS:	CAAAP, Poortakkerstraat 94, 9051 Sint-Denijs-Westrem (Gent) ARTES, L. Blondellaan 2, 8380 Zeebrugge
ARCHITECTEN:	META ARCHITECTUURBUREAU, Grote Kraaiwijk 3, 2000 Antwerpen BOB361 ARCHITECTS, Poincarélaan 29, 1070 Brussel CALLEBAUT ARCHITECTEN, Steenaardestraat 53, 9051 Sint-Denijs-Westrem (Gent) OKRA LANDSCHAPSARCHITECTEN, Oudegracht 23, NL-3511 AB Utrecht
STUDIEBUREAUS:	ATELIER RUIMTELIJK ADVIES, Gitschotellei 150, 2600 Berchem DEXCO, Antwerpsesteenweg 653, 9040 Sint-Amandsberg SWECO, Arenbergstraat 11, 1000 Brussel
AANNEMERS:	ARTES ROEGIERS, Burchtstraat 89, 9150 Kruibeke

Bouwaanvraag nieuwe toestand

INHOUD:	FASE N - DOORSNEDE DD
SCHAAL:	1/50
DATUM:	2025-10-20
VERSIE:	-
PLANNUMMER:	SB_N_04