


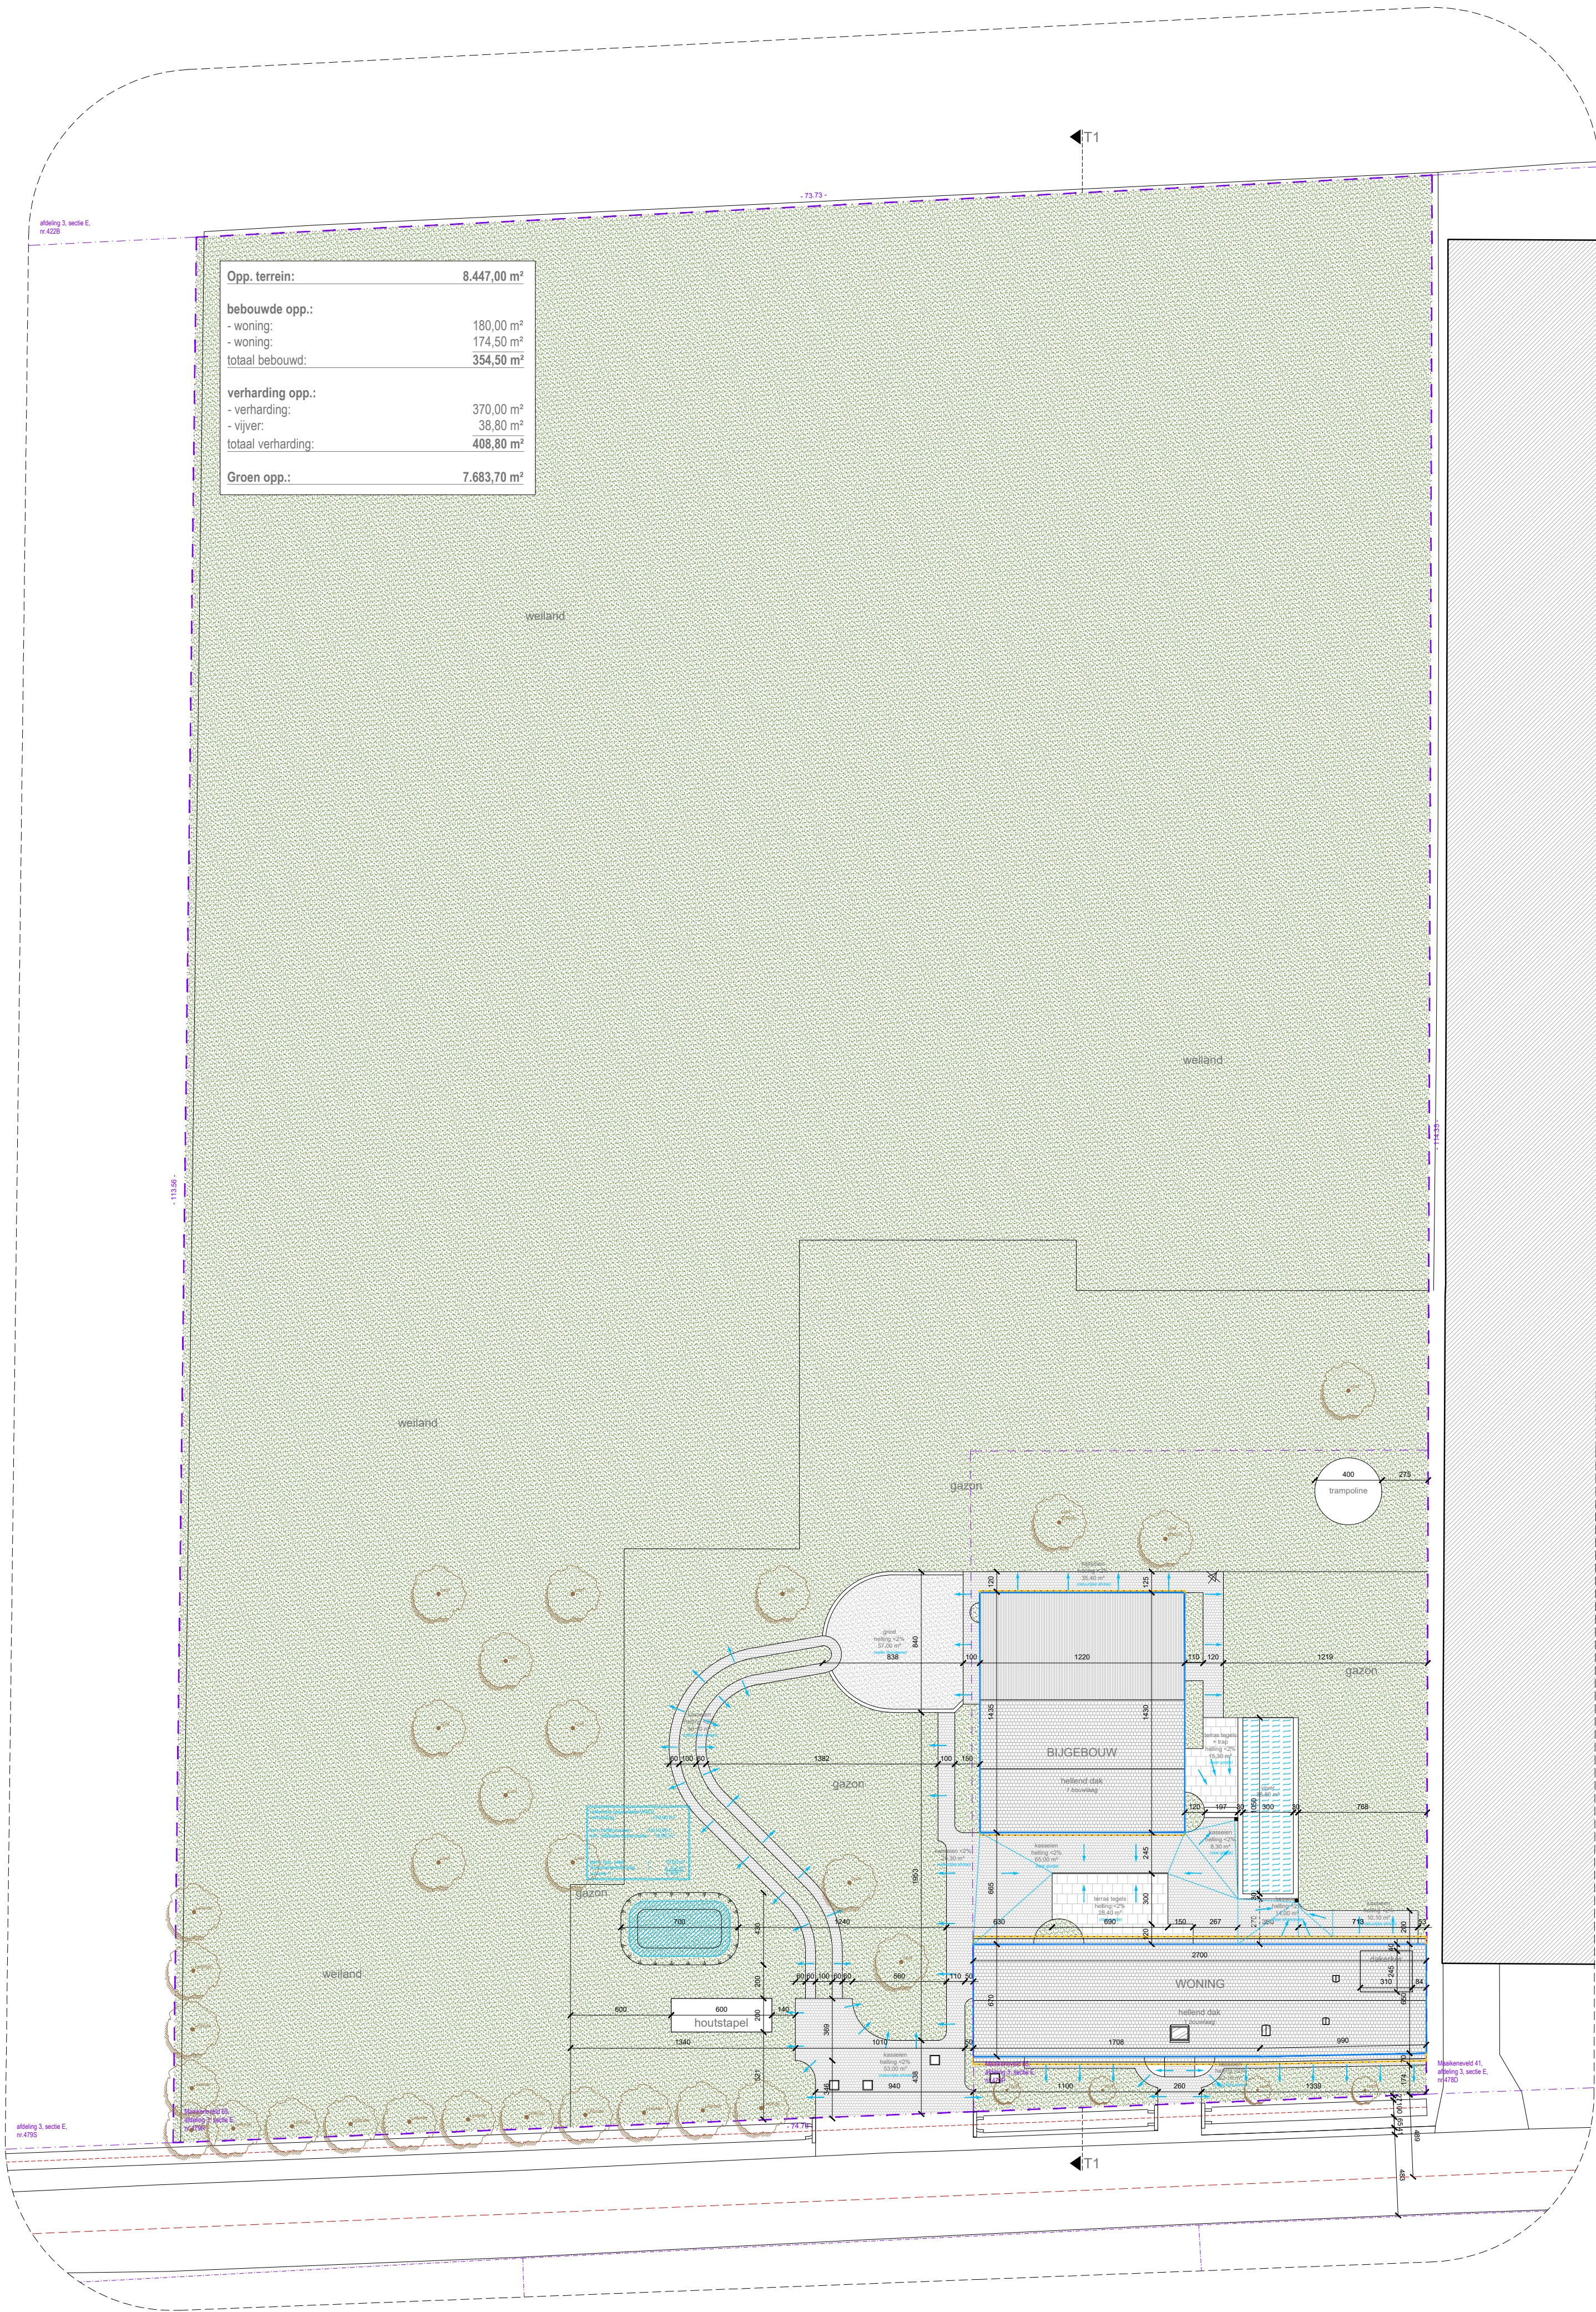

Opp. terrein:	8.447,00 m²
bebouwde opp.:	
- woning:	180,00 m²
- vijver:	174,50 m²
totaal bebouwd:	354,50 m²
verharding opp.:	
- verharding:	370,00 m²
- vijver:	38,80 m²
totaal verharding:	408,80 m²
Groen opp.:	7.683,70 m²

•Er wordt een financiële last opgelegd van 3 338,37 (basisbedrag x nieuw indexcijfer / basisindexcijfer) euro. Het bedrag zal worden aangepast aan de gezondheidsindex van het jaar waarin de vergunning uitvoerbaar wordt.

•Niet-overdekte constructies (verhardingen en vijver) worden niet vergund.