Digitaal ondertekend door Katrijn Bosschaerts (Signature) Datum: 06/01/2026 16:07:01

Digitaal ondertekend door Charlotte Schwagten (Signature) Datum: 06/01/2026 16:49:11

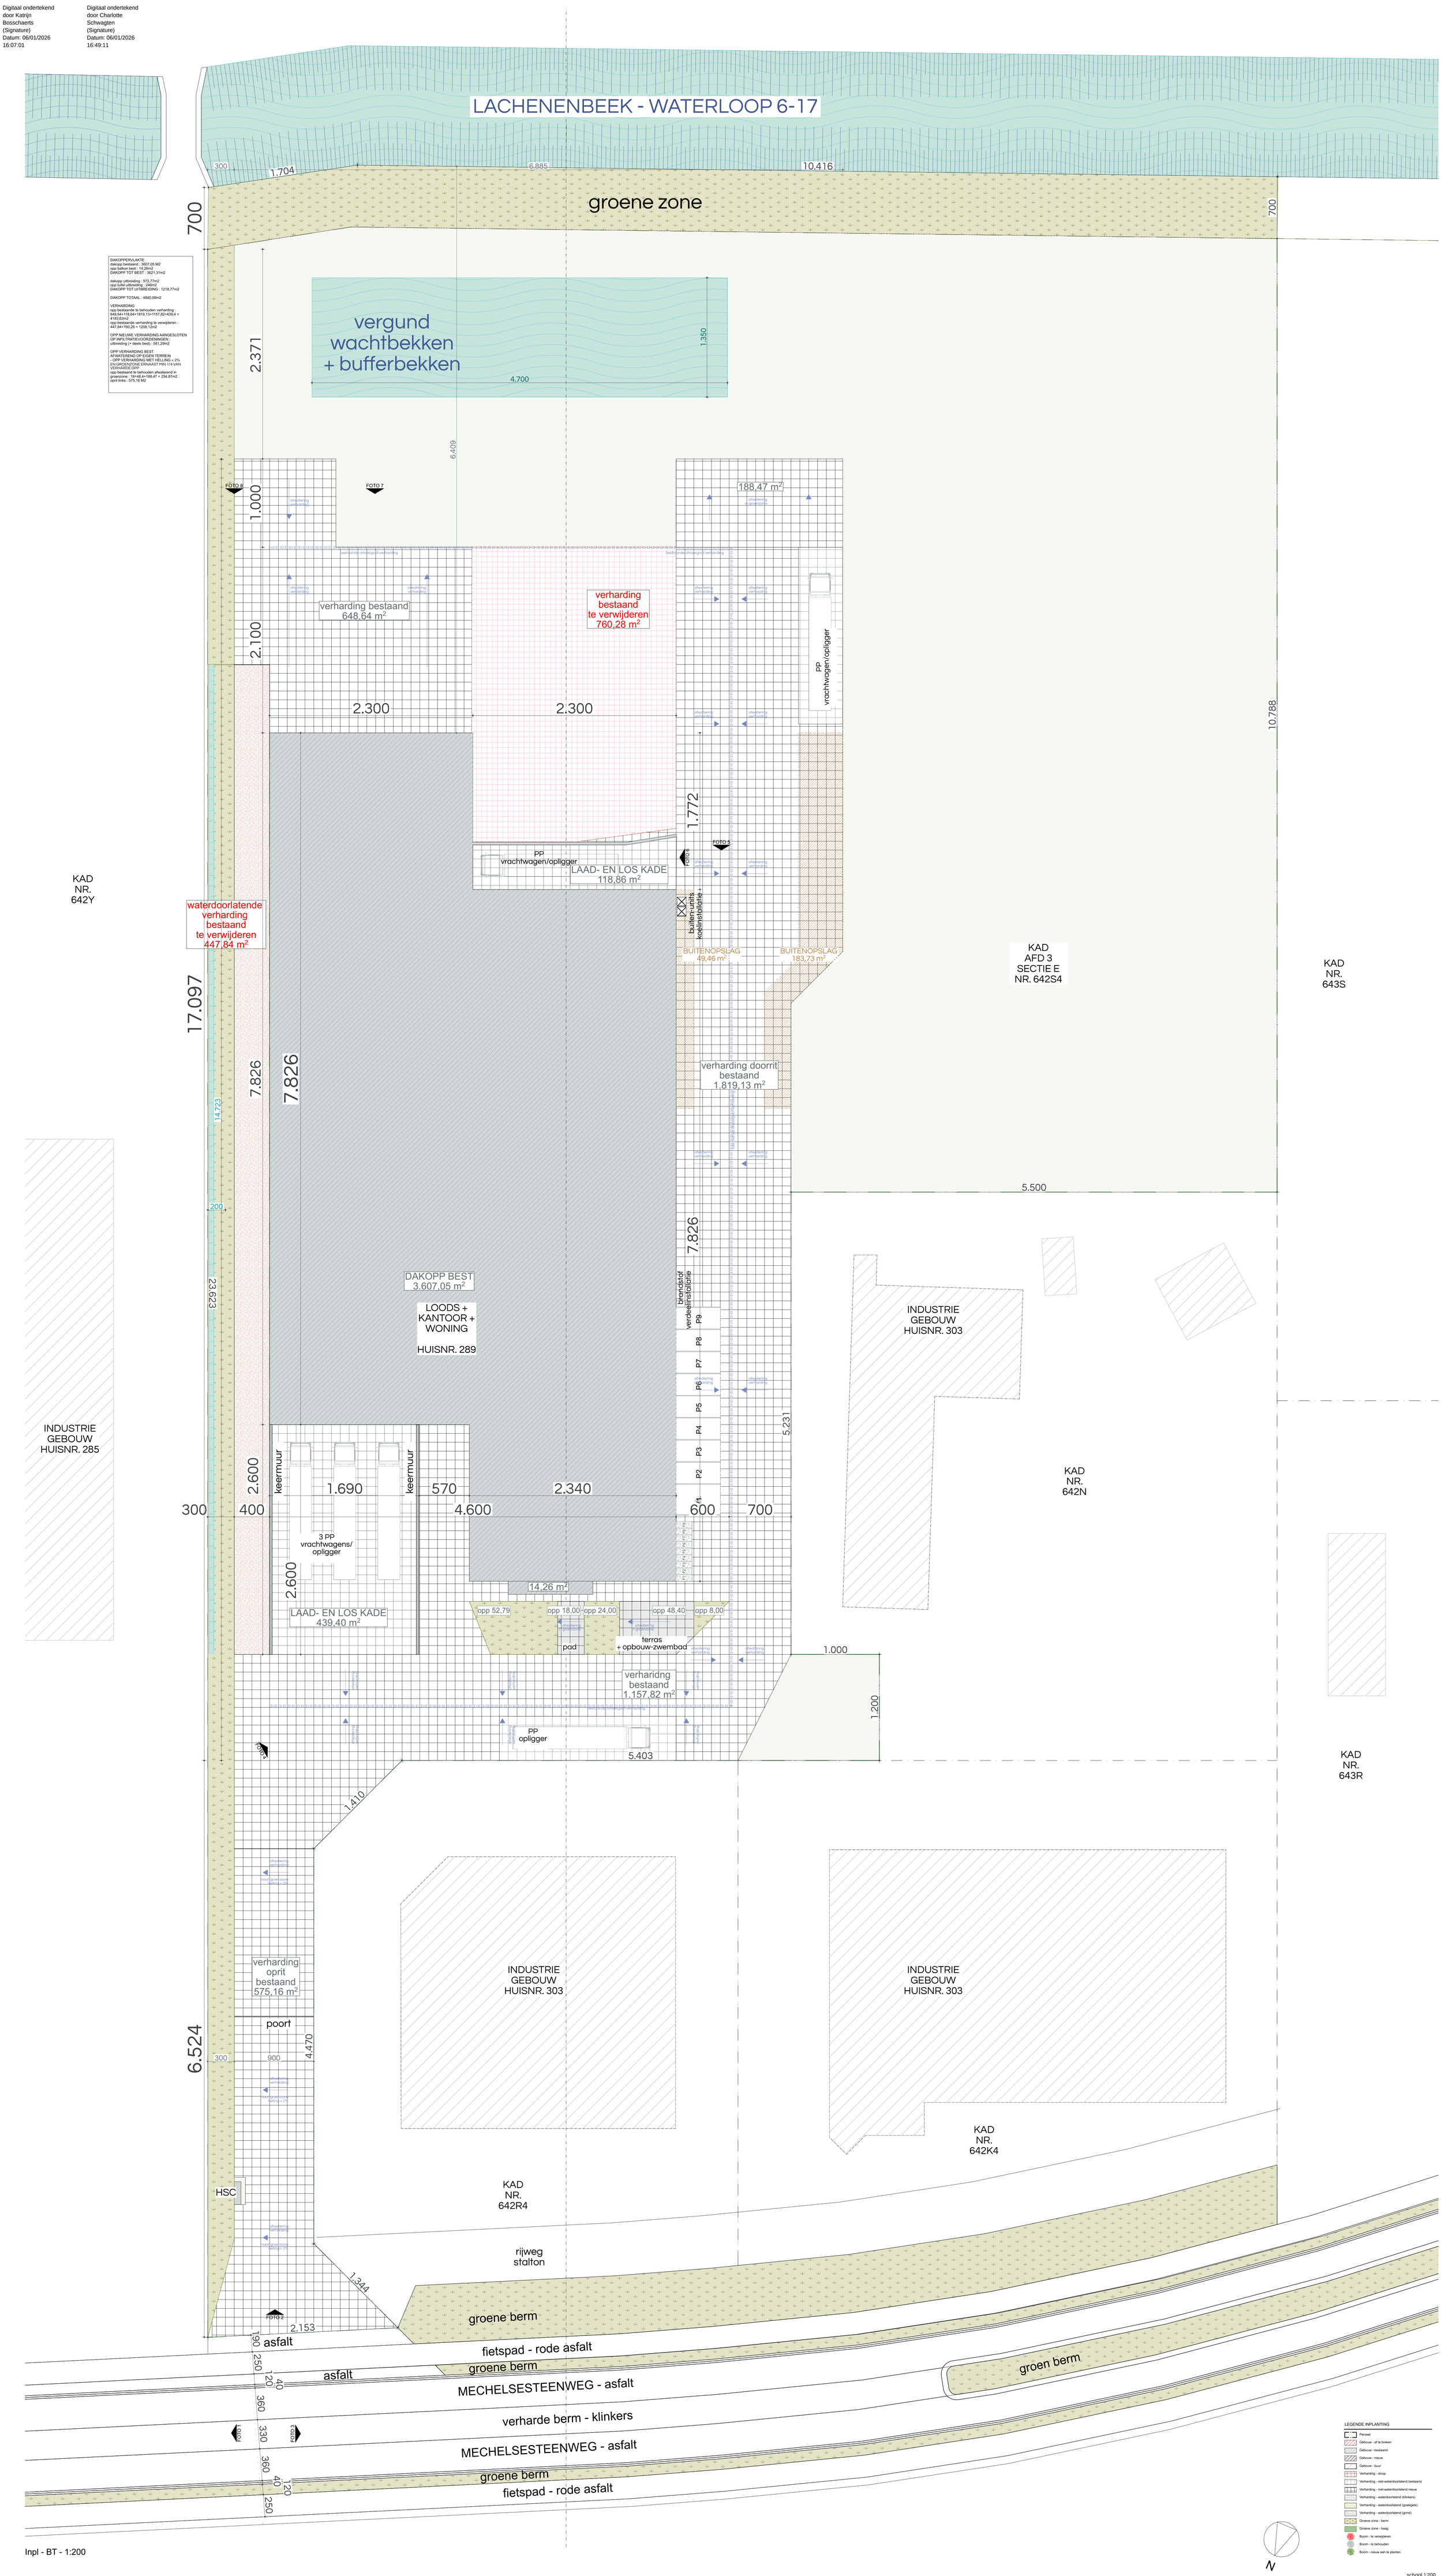


Inpl - BT - 1:200

| | | | | |
|---|---|---|---|---|
| Architectenbureau Jan Marckx bv<br>Kon. Astridplein 2a - 2840 2840 Reet<br>TEL 03 844 24 23 - info@marckxarchitecten.be | Opdrachtgever: BV VAN ROEY L en Zonen<br>Werfadres: Mechelsesteenweg 289 2500 LIER<br>KAD: AFD 3 - Sectie E - NR 642s4 | Datum: 1/07/2025 | Dossiernr.: 25_004 | Opdracht: bouwen van een loods<br>Plannr.: BA_25004_VAN ROEY_B_Inplantingsplan |