


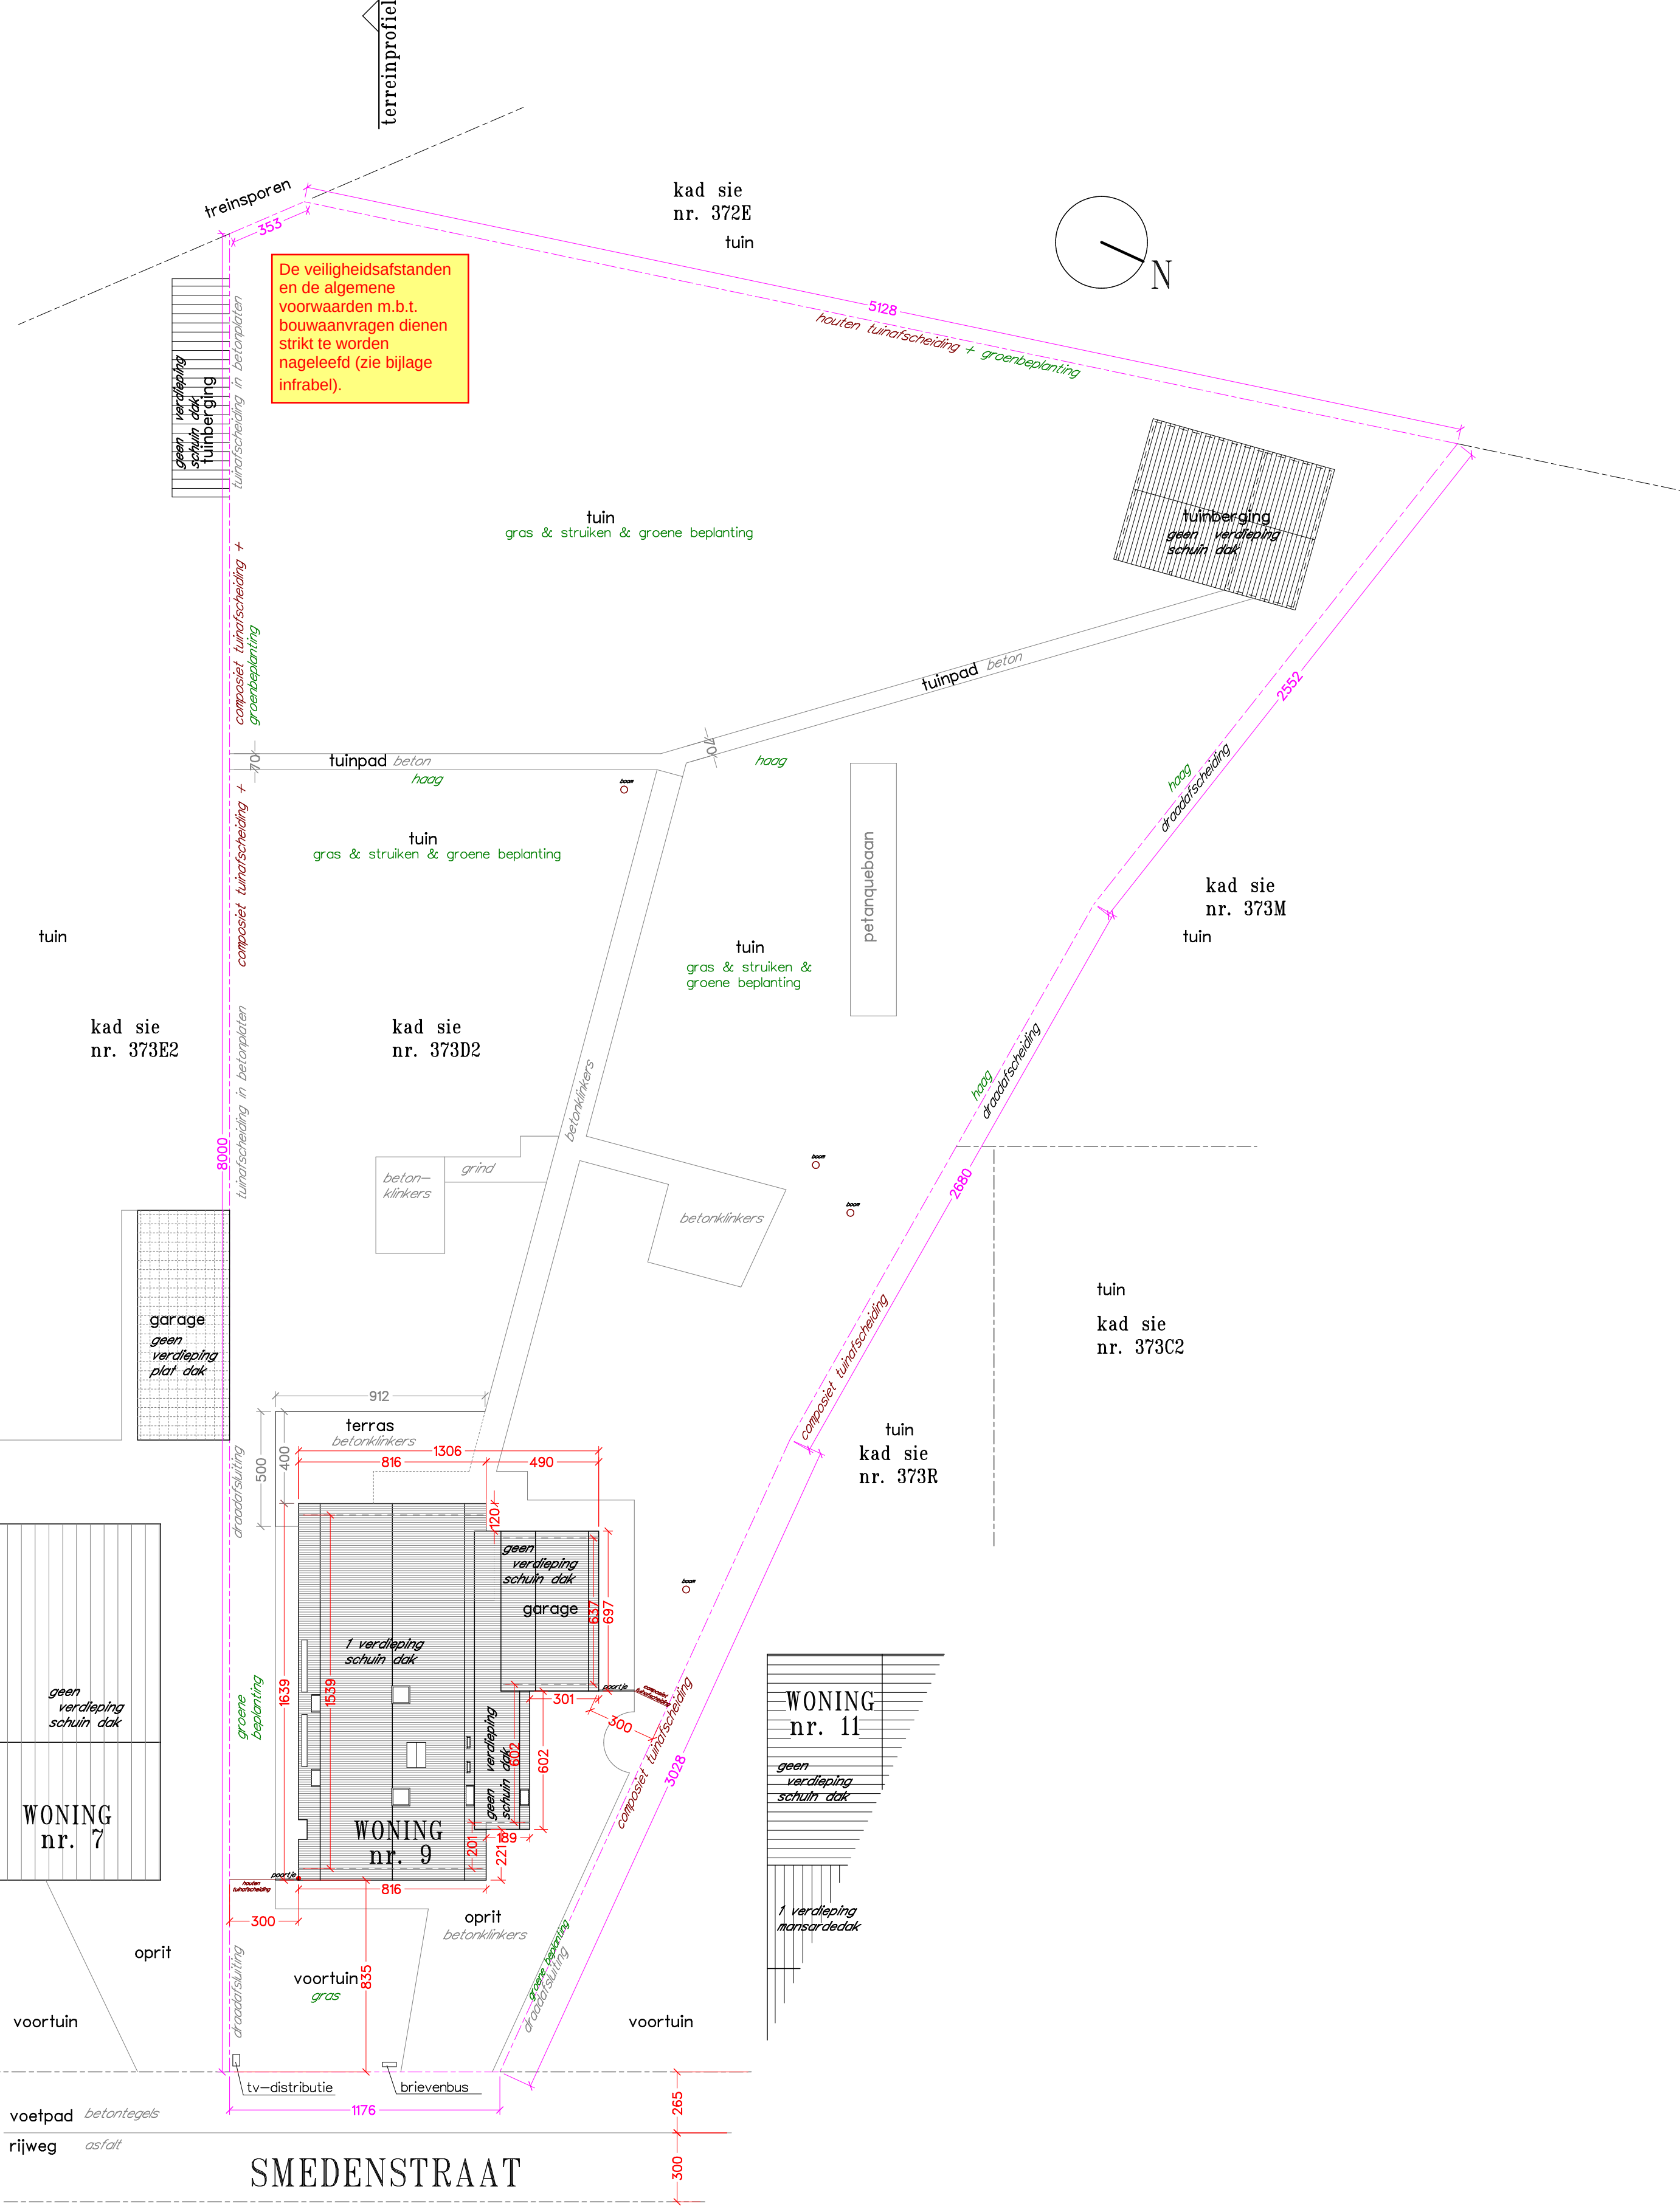

INPLANTINGSPLAN (nieuwe toestand)

schaal 1/200

afmetingen in cm

0 400