



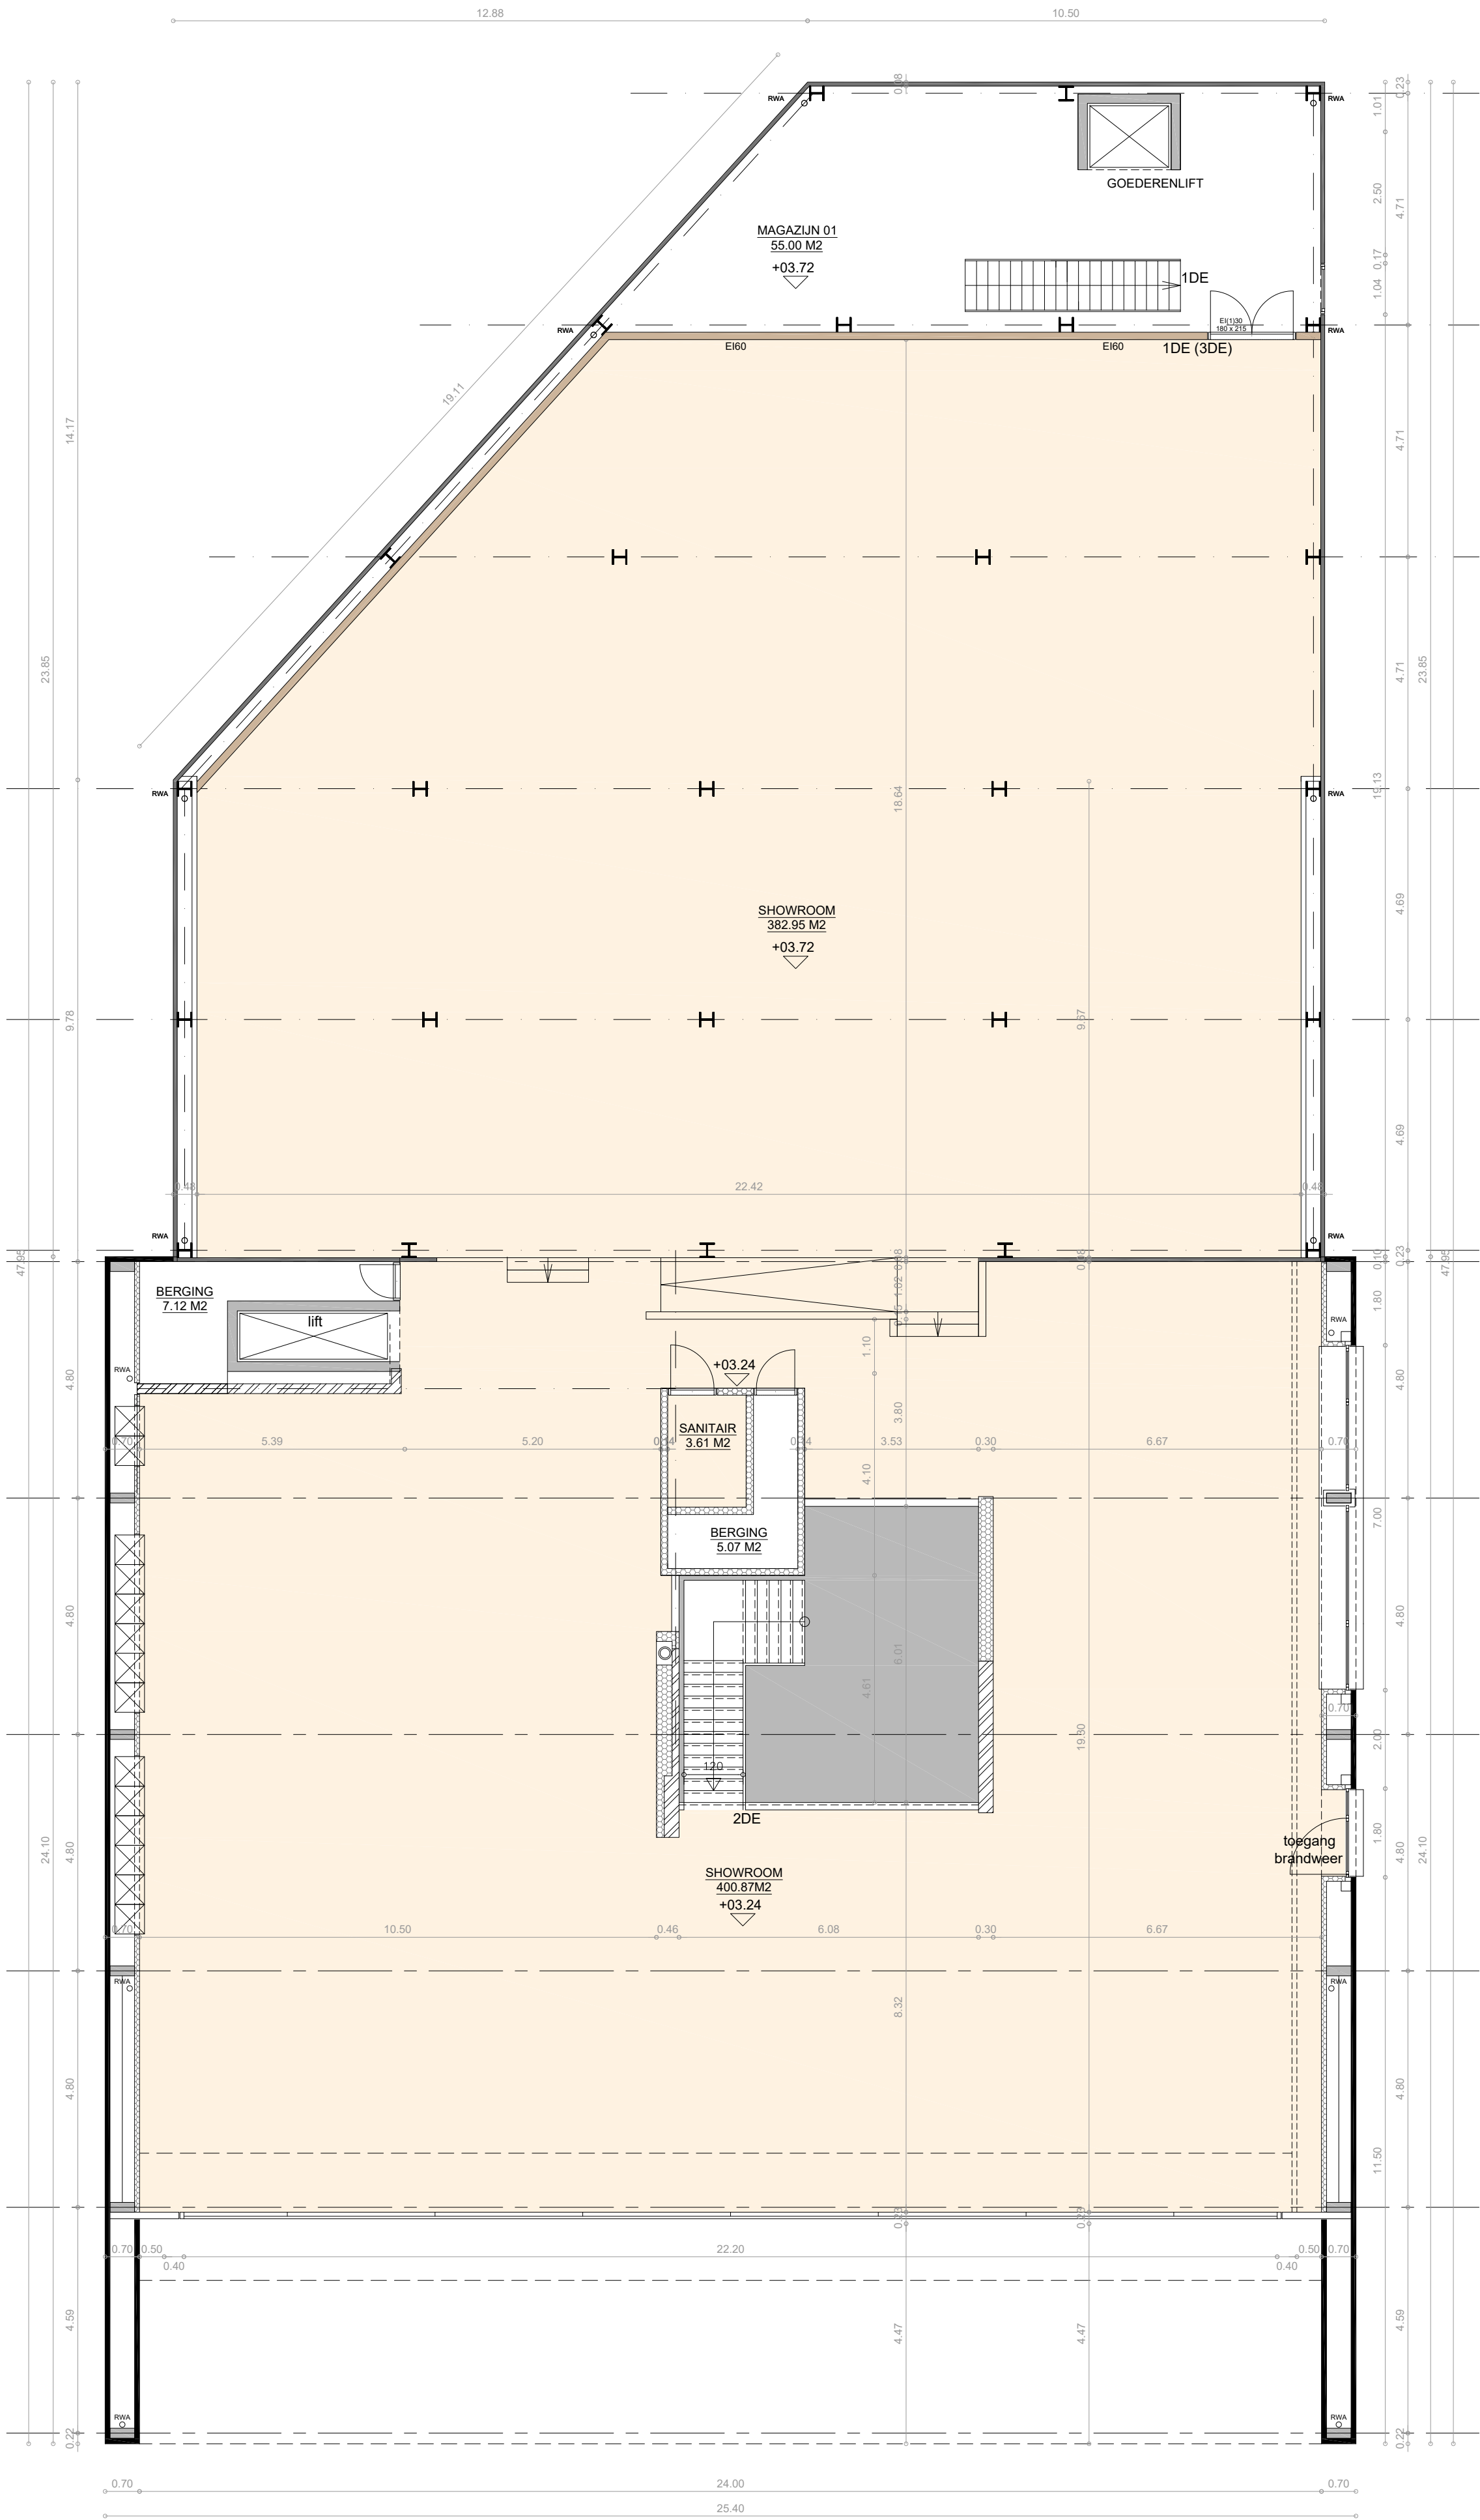

Plan verdieping +1 nieuwe toestand
SCHAAL 1 | 100

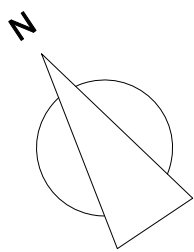

winkelruimte

bruto verkoopoppervlakte
(*netto vloeroppervlakte*)

1.603m²

+ 0: 748,1m²

+ 1: 854,6m²

netto verkoopoppervlakte
(*publiek toegankelijke ruimte*)

1.478m²

+ 0: 690,2m²

+ 1: 787,4m²

BEPERKTE WIJZIGING(EN) OMGEVINGSAANLEG OMGEVINGSVERGUNNISAAVRAAG ANTWERPSESTEENWEG 336, B-2500 LIER

DOSSIER

LKM BV

Britselei 32, bus 1
B-2000, Antwerpen

BOUWHEER



BVDL architecten cvba
WINDHOEK 27
B-8790 WAREGEM

T 056 60 91 44
F 056 60 84 22
Arnout Van de Loock
Roel Laffeur

info@bvd1.be
projectarchitect
architect-assistent

ARCHITECT

vertegenwoordigd door:

Dirk Belael
architect - zaakvoerder

Arnout Van de Loock
architect - zaakvoerder

WIJZIGINGEN

A. Origineel

BOUWPLAATS
Antwerpsesteenweg 336
B-2500, Lier
LIER AFD2, Sectie A, nr. 379g

PLANNEN
Plan verdieping +1 nieuwe toestand 1 | 200

DOSSIERNUMMER
25.194

DOSSIERCODE
PRIM20

0 1m 2m 5m

BOUWDEEL

DATUM
19/11/2025

BLAD
07 / 11

A. BA.007.A