


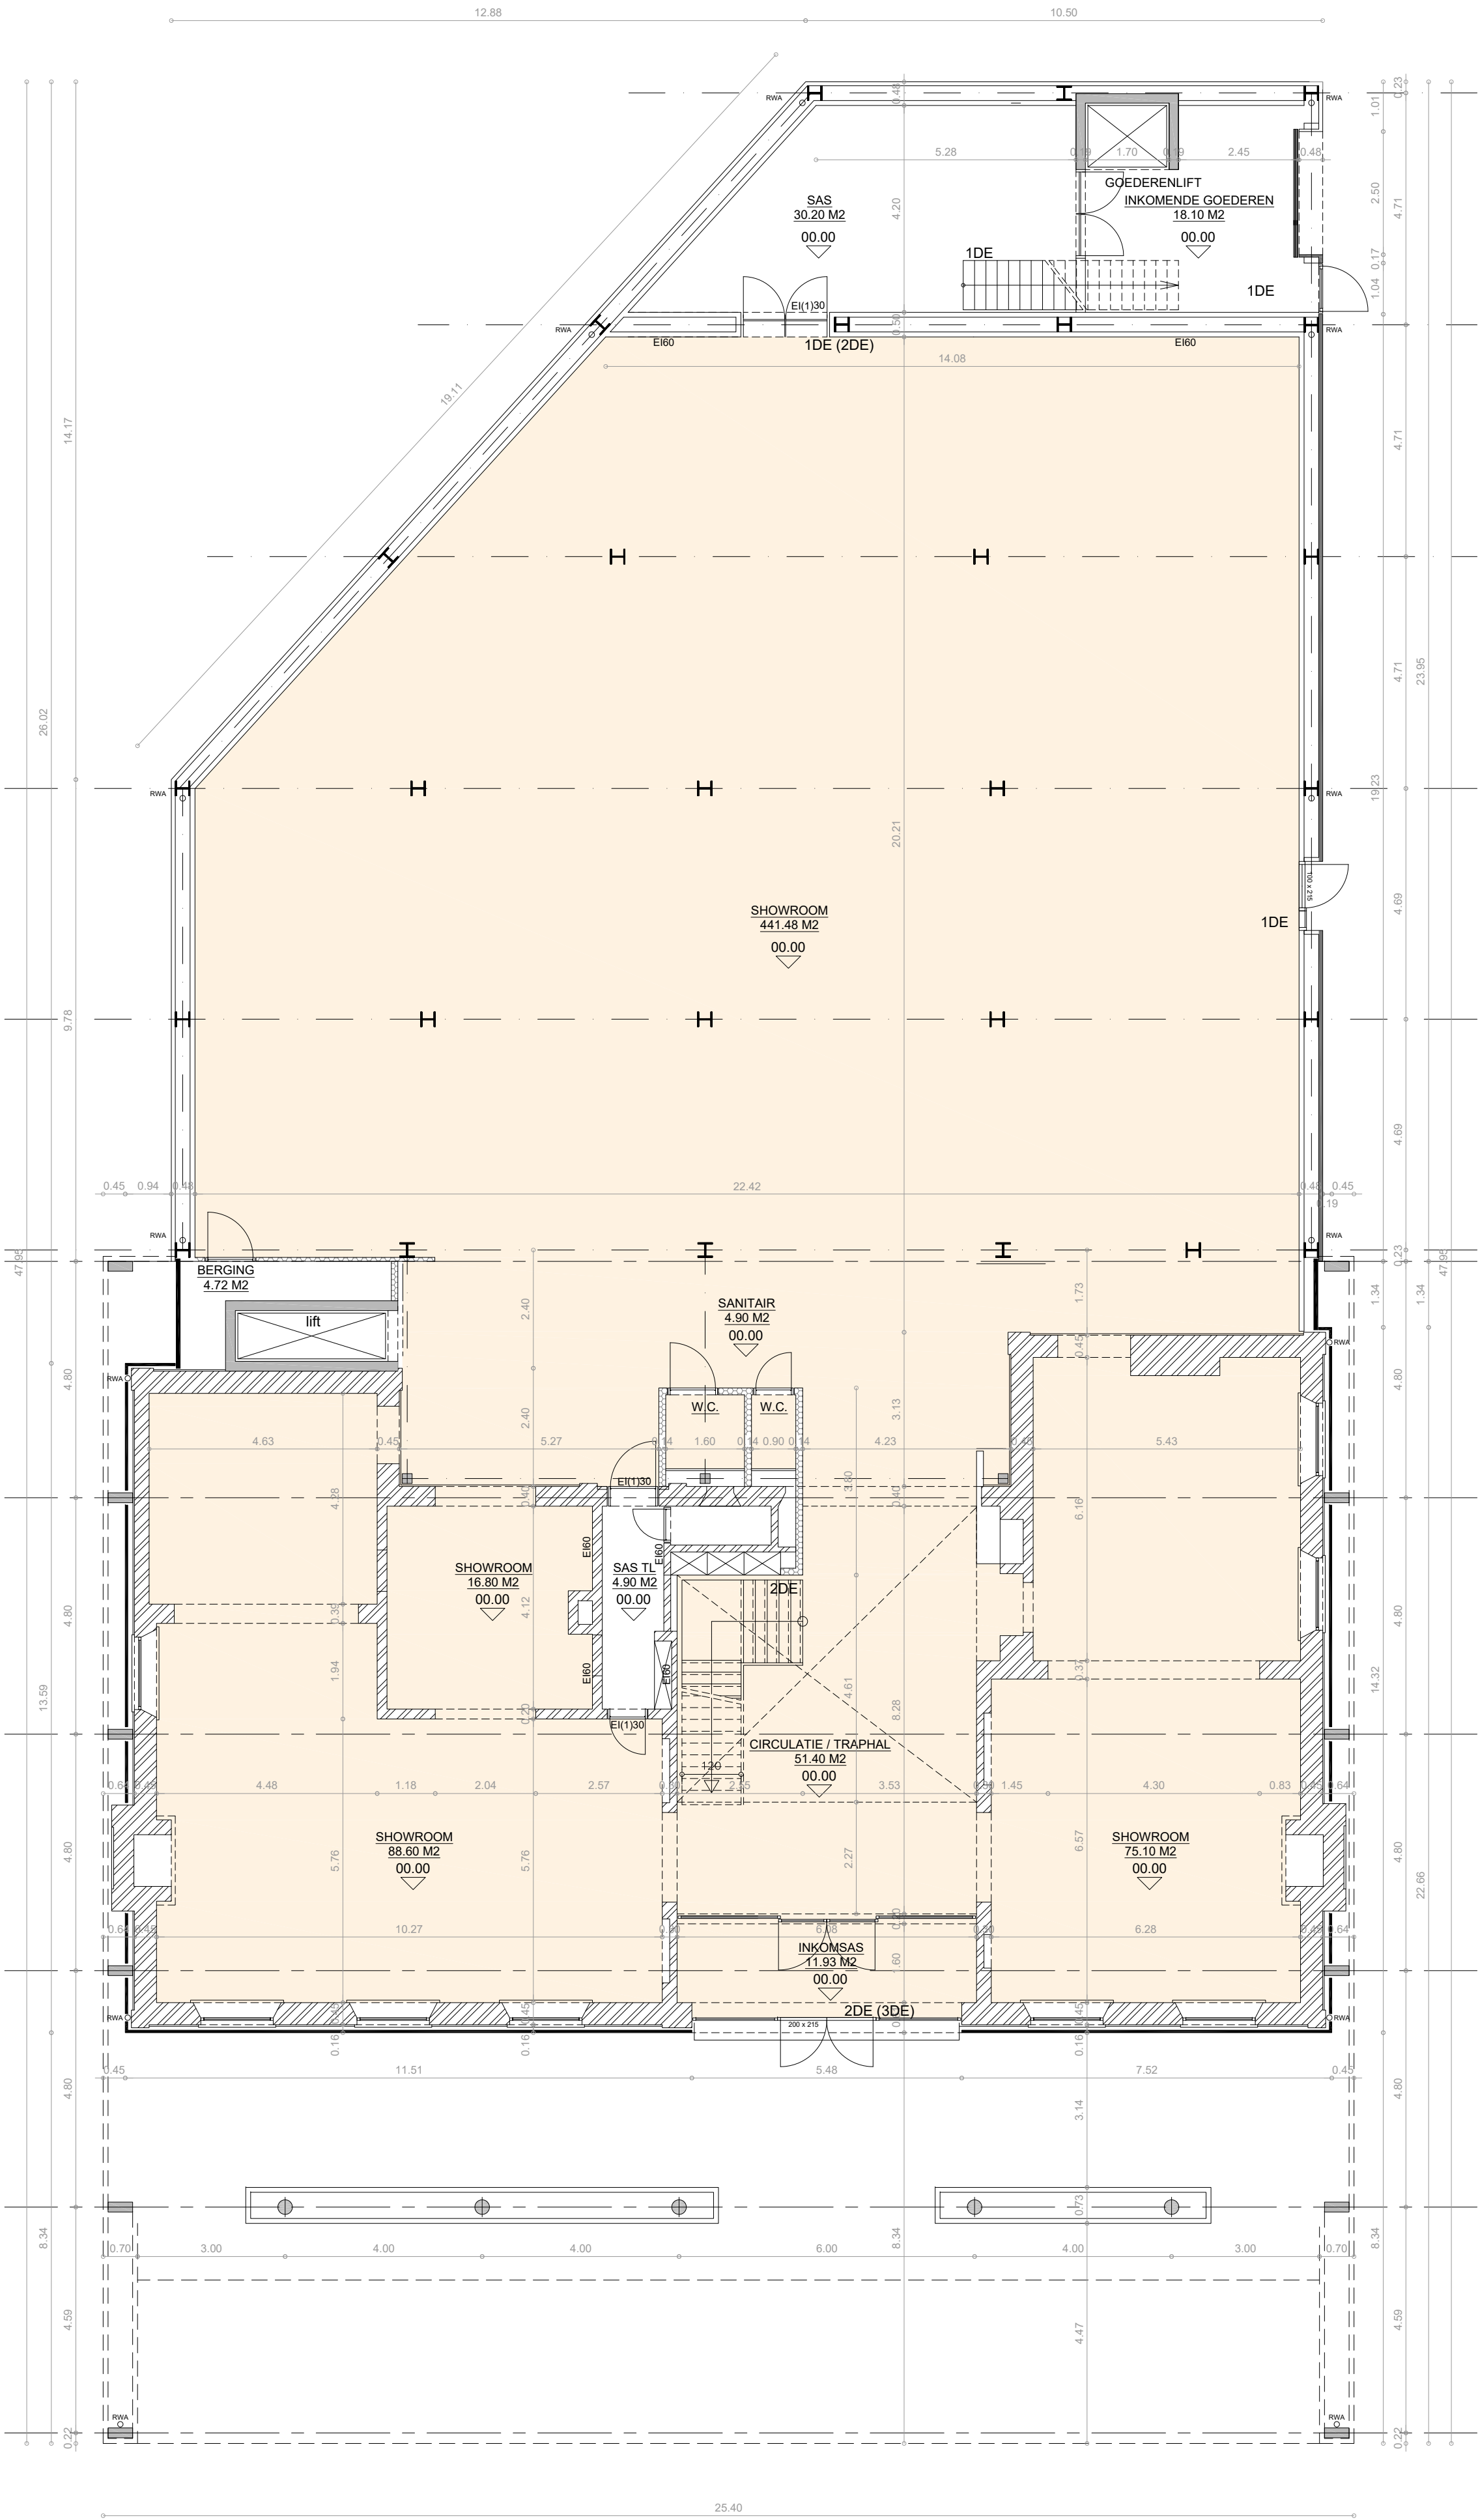

winkelruimte

bruto verkoopoppervlakte
(*netto vloeroppervlakte*)

1.603m²

+ 0: 748,1m²

+ 1: 854,6m²

netto verkoopoppervlakte
(*publiek toegankelijke ruimte*)

1.478m²

+ 0: 690,2m²

+ 1: 787,4m²

BEPERKTE WIJZIGING(EN) OMGEVINGSAANLEG

OMGEVINGSVERGUNNINGSAANVRAAG

ANTWERPSESTEENWEG 336, B-2500 LIER

DOSSIER

LKM BV

Britselei 32, bus 1
B-2000, Antwerpen

BOUWHEER



BVDL architecten cvba
WINDHOEK 27
B-8790 WAREGEM

T 056 60 91 44
F 056 60 84 22
Arnout Van de Loock
Roel Laffeur

info@bvd.be
projectarchitect
architect-assistent

ARCHITECT

vertegenwoordigd door:


Dirk Belaeen
architect - zaakvoerder

Arnout Van de Loock
architect - zaakvoerder

WIJZIGINGEN

A. Origineel

Plan gelijkvloers nieuwe toestand
SCHAAL 1 | 100

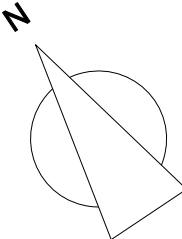

BOUWPLAATS Antwerpsesteenweg 336 B-2500, Lier LIER AFD2, Sectie A, nr. 379g	PLANNEN Plan gelijkvloers nieuwe toestand 1 / 200			DOSSIERNUMMER 25.194	DOSSIERCODE PRIM20
				01m2m5m	
	BOUWDEEL ----	DATUM 19/11/2025	BLAD 06 / 11	A.BA.006.A	