


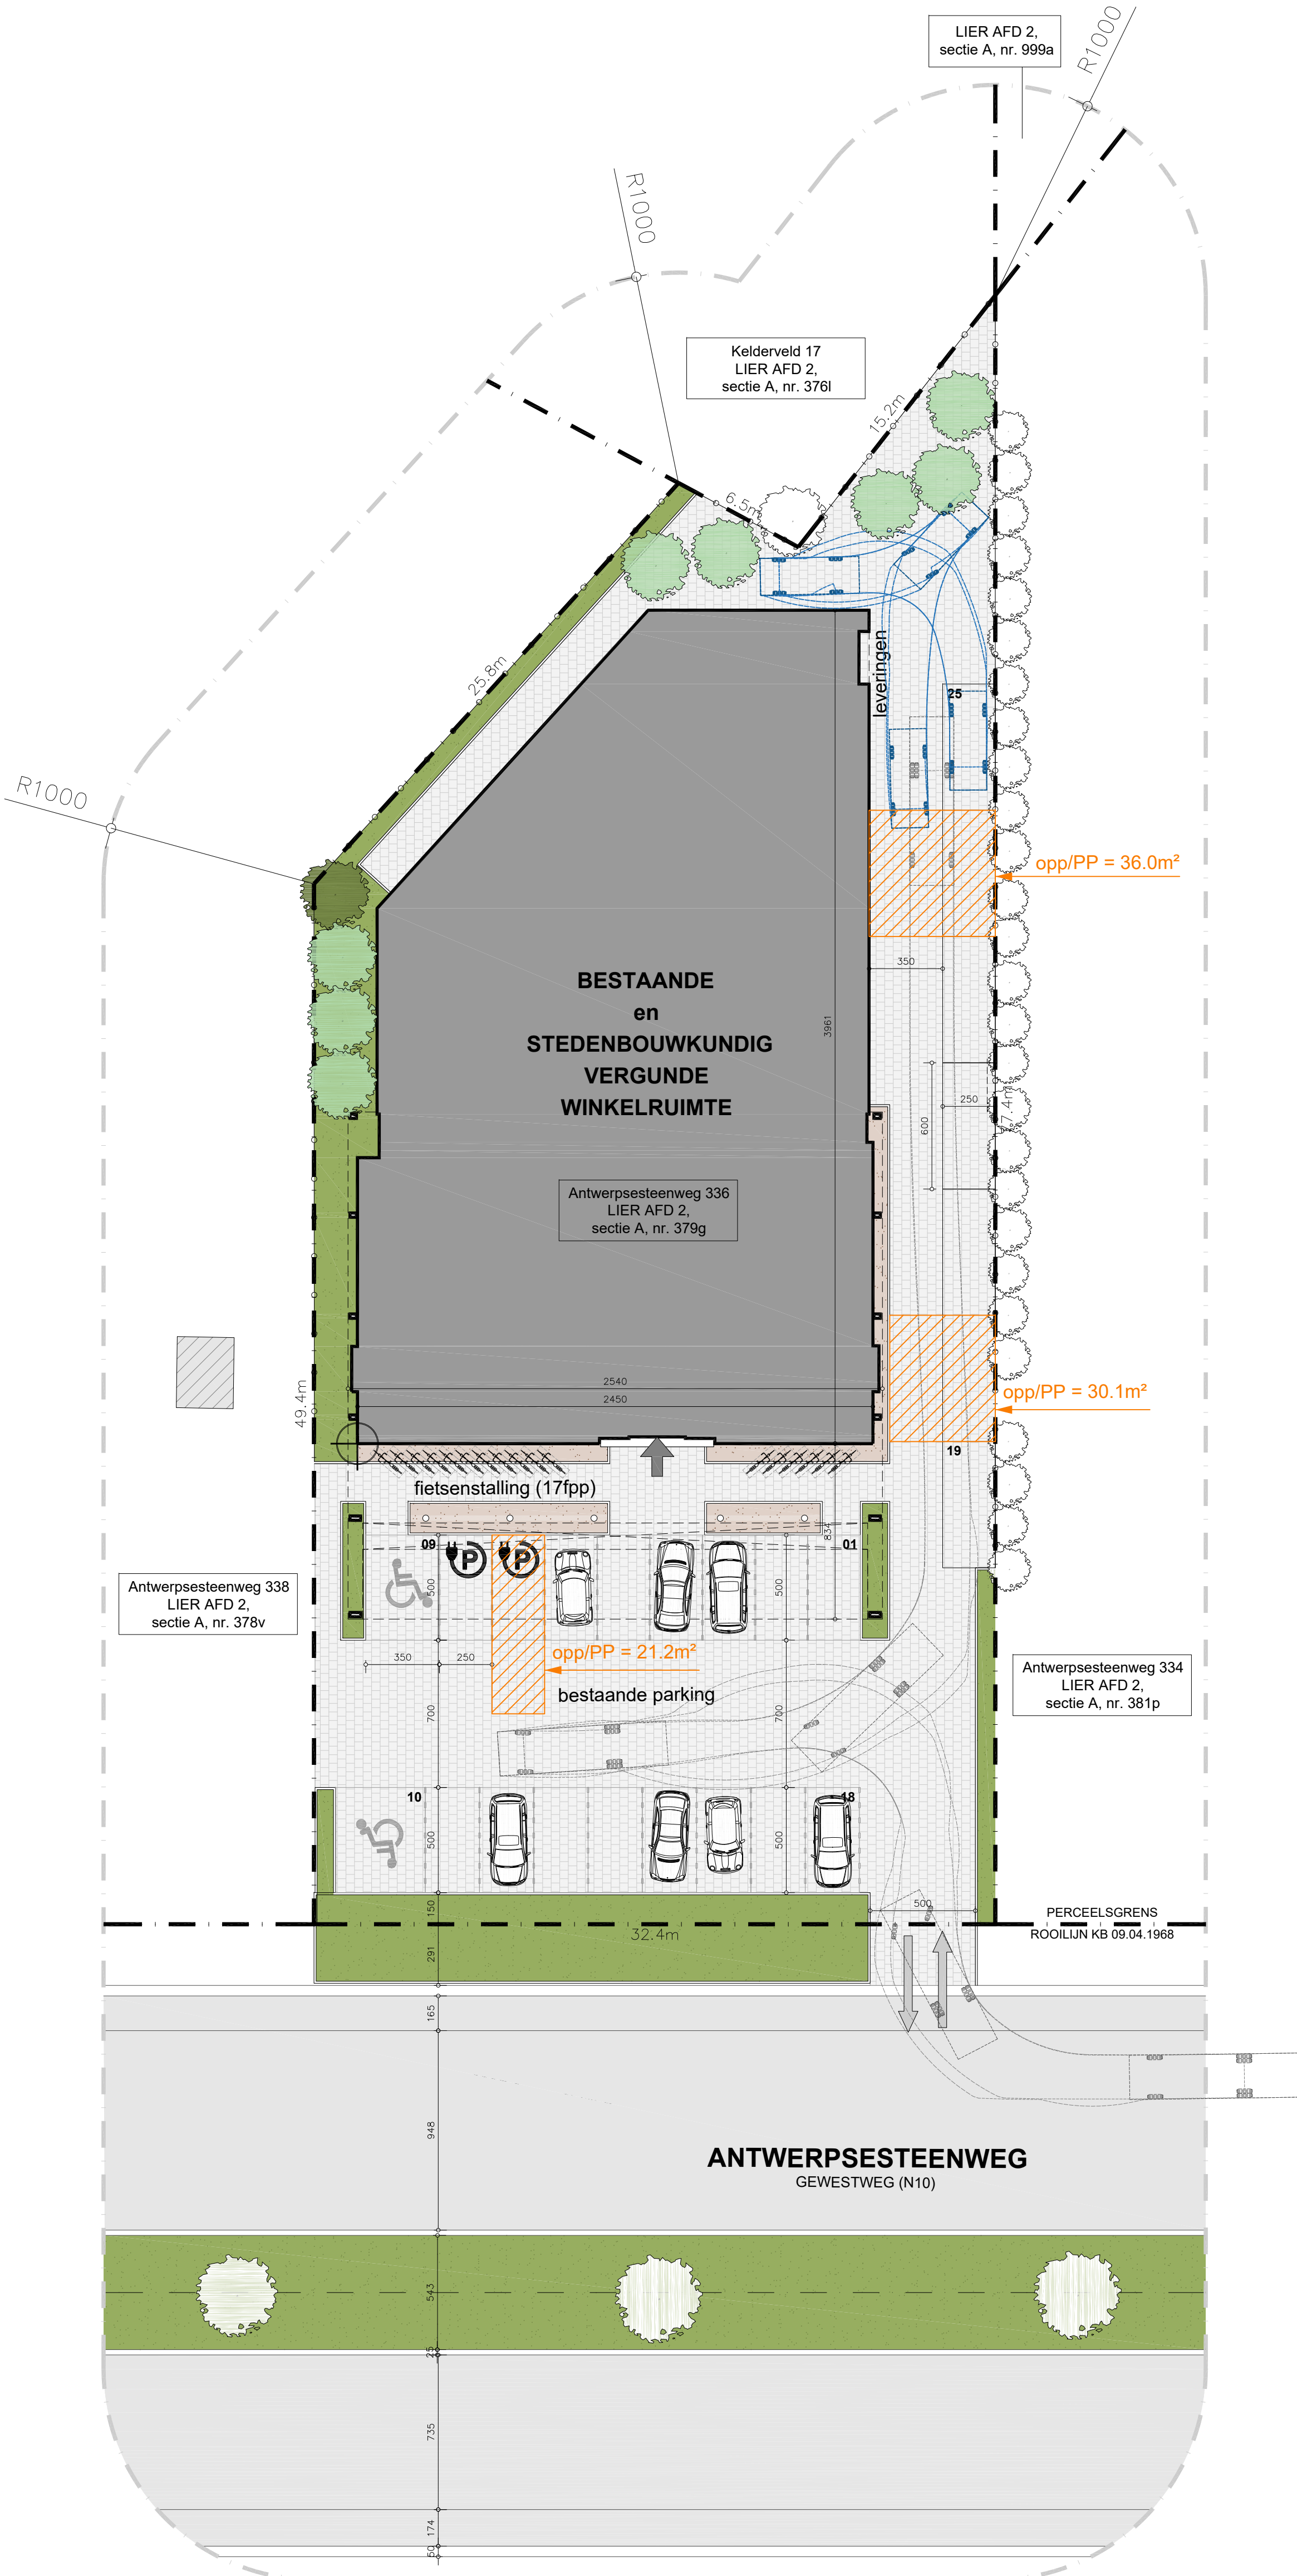

Inplantingsplan nieuwe toestand
SCHAAL 1 | 200

Stedenbouwkundige voorwaarden
•De voorwaarden en aandachtspunten vermeld in het advies van het Agentschap Wegen en Verkeer – District Brecht van 6/01/2026 onder ref. AV/123/2025/01803 moeten strikt worden nageleefd.
•De bijgevoegde maatregelen opgelegd in het advies van Brandweerzone Rivierenland (ref. P10571-004/01) van 20 januari 2026 strikt na te leven.).
•De voorwaarden en maatregelen vermeld in het advies van Toegankelijk Vlaanderen (Inter) van 7/01/2026 onder ref. 20260073 moeten strikt worden nageleefd.
•De oude inrit aan de linkerkant dient noodzakelijk gesloten te worden.

Kleinhandelsactiviteiten voorwaarden
•De voorwaarden en maatregelen vermeld in het advies en bijlage bij het advies van het Agentschap Innoveren en Ondernemen van 27/01/2026 moeten strikt worden nageleefd.
•De leveringen dienen buiten de openingsuren plaats te vinden, zodat 8 parkeerplaatsen in gebruik kunnen blijven tijdens de openingsuren.

BEPERKTE WIJZIGING(EN) OMGEVINGSAANLEG
OMGEVINGSVERGUNNINGSAANVRAAG
ANTWERPSESTEENWEG 336, B-2500 LIER

LKM BV --- Britselei 32, bus 1 B-2000, Antwerpen		BOUWHEER	
		ARCHITECT	
BVDL architecten cvba WINDHOEK 27 B-8790 WAREGEM		T 056 60 91 44 F 056 60 84 22 Amout Van de Look Roel Lafleur	
info@bvd1.be projectarchitect architect-assistent			
vertegenwoordigd door:			
Dirk Belaan architect - zaakvoerder		Amout Van de Look architect - zaakvoerder	

WIJZIGINGEN	
A. Origineel B. 19/11/2025 C. 12/12/2025	PIV2 n.a.v. de vraag van de vergunningverlenende overheid om de projectinhoud te wijzigen dd. 31/10/2025 PIV3 n.a.v. de vraag van de vergunningverlenende overheid om de projectinhoud te wijzigen dd. 03/12/2025

BOUWPLAATS Antwerpsesteenweg 336 B-2500, Lier LIER AFD2, Sectie A, nr. 379g	PLANNEN Inplantingsplan met aanduiding opp/PP nieuwe toestand		1 200	DOSSIERNUMMER 25.194	DOSSIERCODE PRIM20
				01m2m5m10m	
	BOUWDEEL ----	DATUM 12/12/2025	BLAD 03c / 11	A.BA.003.C	