



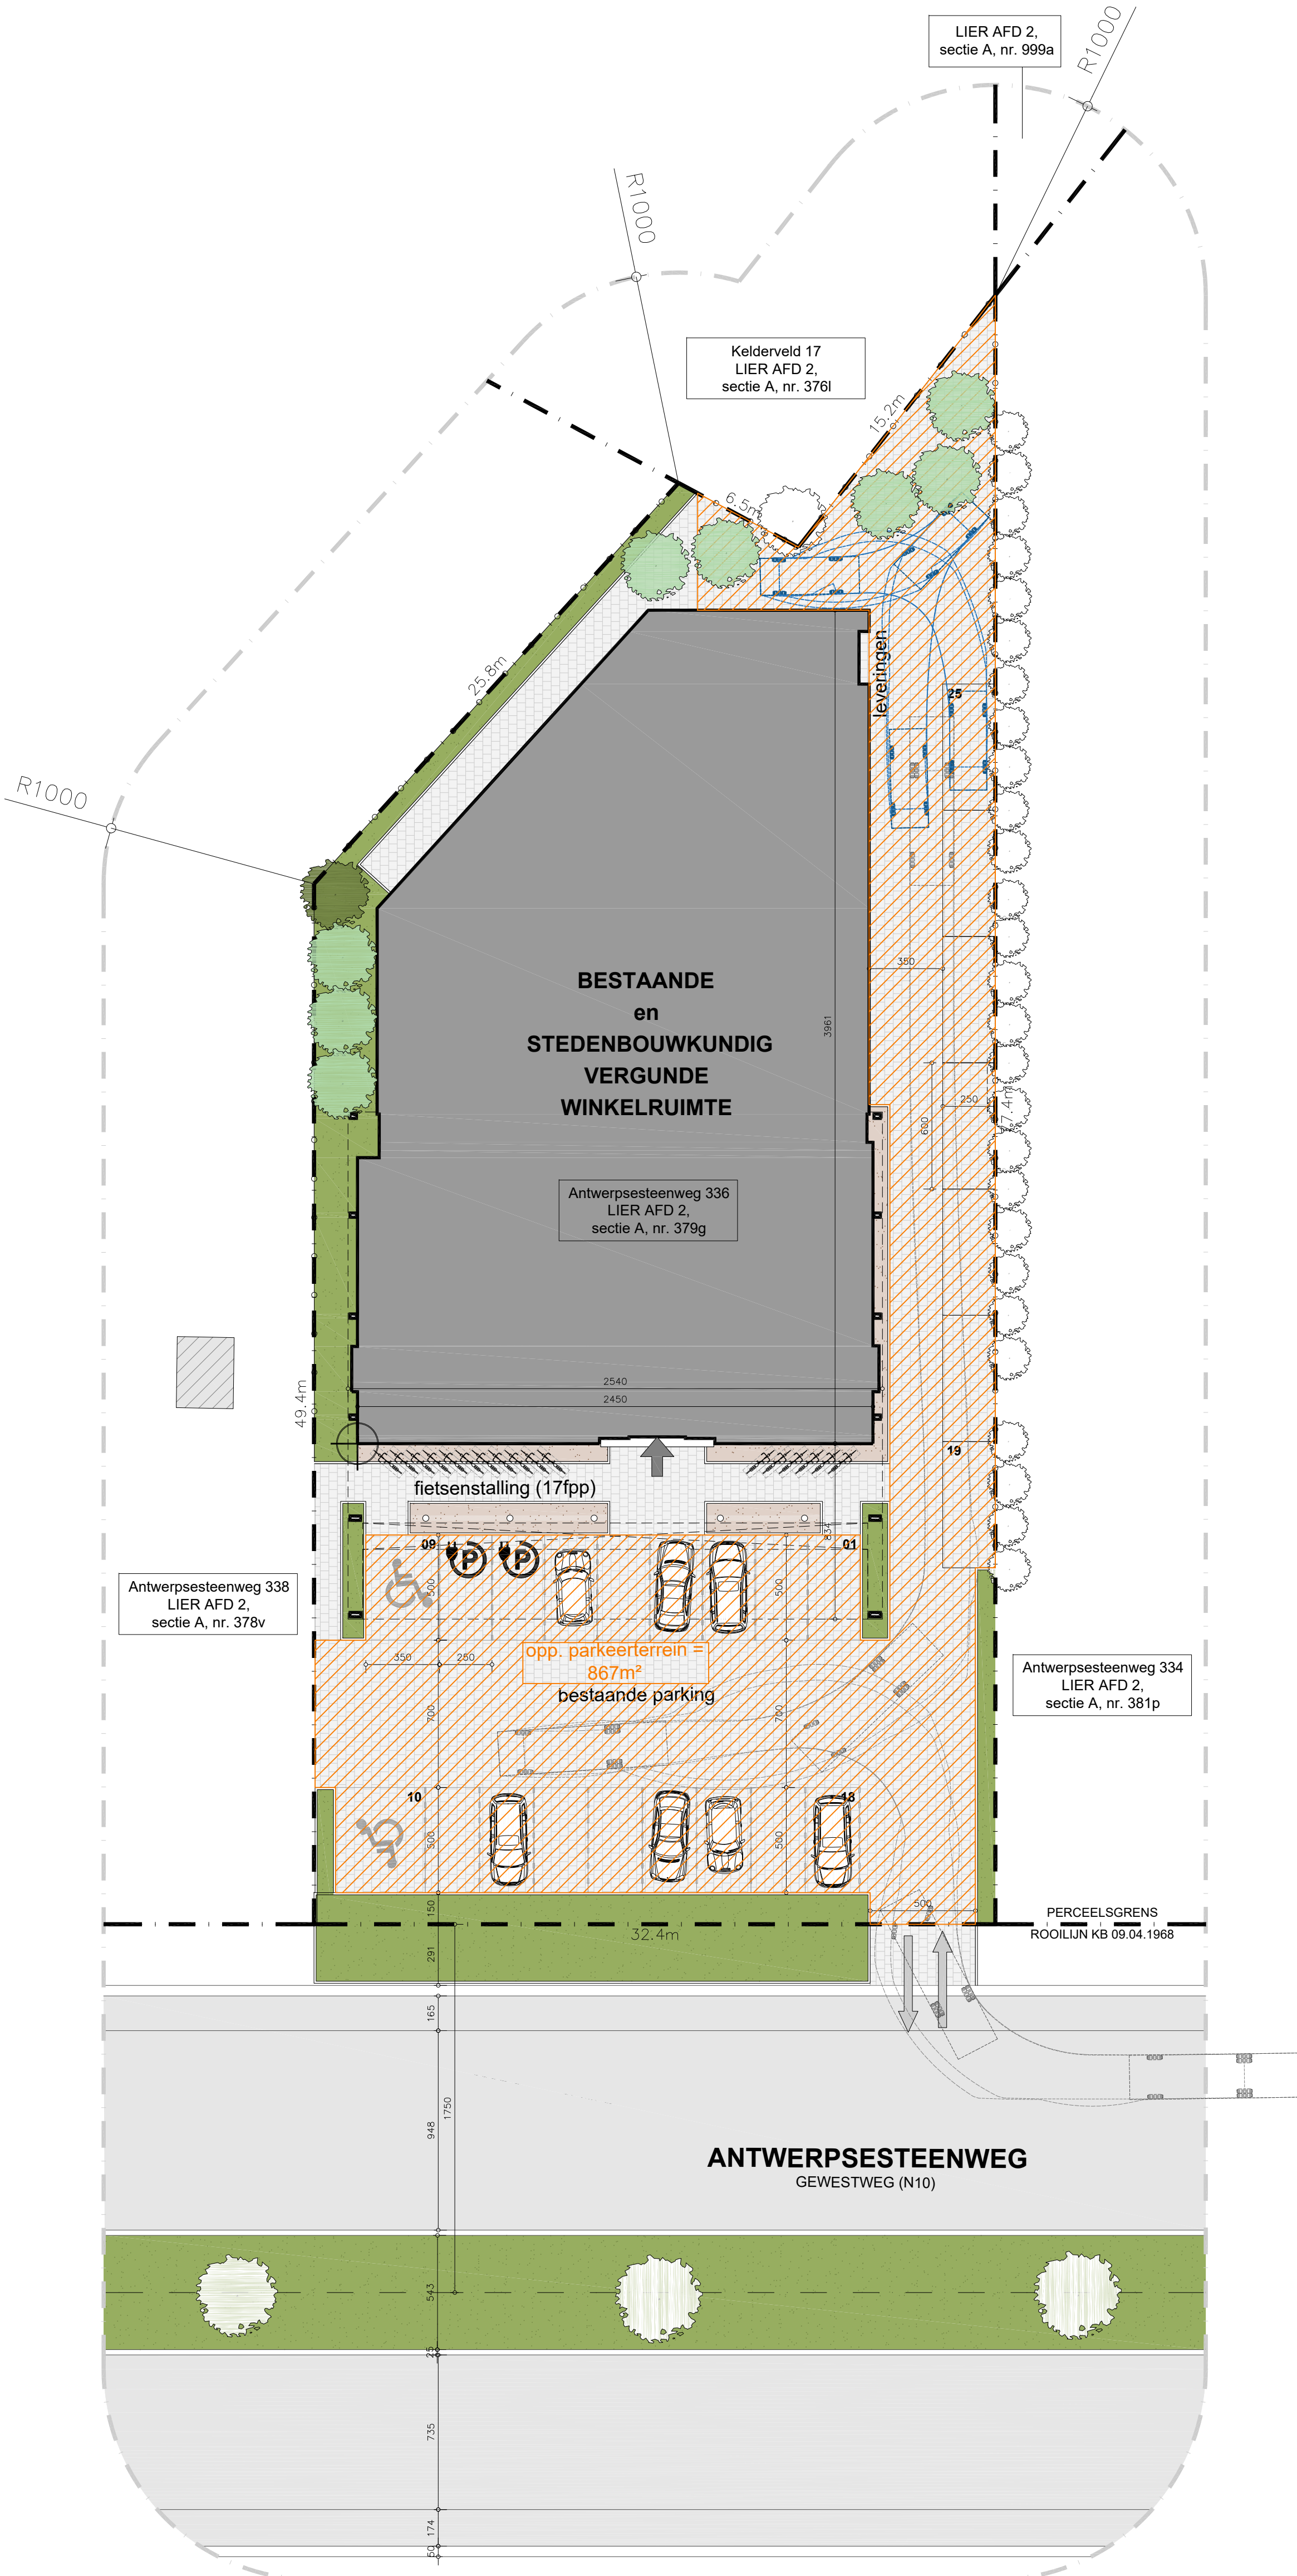

Inplantingsplan nieuwe toestand
SCHAAL 1 | 200

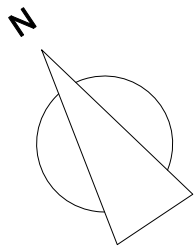

Stedenbouwkundige voorwaarden

- De voorwaarden en aandachtspunten vermeld in het advies van het Agentschap Wegen en Verkeer – District Brecht van 6/01/2026 onder ref. AV/123/2025/01803 moeten strikt worden nageleefd.
- De bijgevoegde maatregelen opgelegd in het advies van Brandweerzone Rivierenland (ref. P10571-004/01) van 20 januari 2026 strikt na te leven.
- De voorwaarden en maatregelen vermeld in het advies van Toegankelijk Vlaanderen (Inter) van 7/01/2026 onder ref. 20260073 moeten strikt worden nageleefd.
- De oude inrit aan de linkerzijde dient noodzakelijk gesloten te worden.

Kleinhandelsactiviteiten voorwaarden

- De voorwaarden en maatregelen vermeld in het advies en bijlage bij het advies van het Agentschap Innoveren en Ondernemen van 27/01/2026 moeten strikt worden nageleefd.
- De leveringen dienen buiten de openingsuren plaats te vinden, zodat 8 parkeerplaatsen in gebruik kunnen blijven tijdens de openingsuren.

BEPERKTE WIJZIGING(EN) OMGEVINGSAANLEG
OMGEVINGSVERGUNNINGSAANVRAAG
ANTWERPSESTEENWEG 336, B-2500 LIER

DOSSIER

LKM BV

Britselei 32, bus 1
B-2000, Antwerpen

BOUWHEER



BVDL architecten cvba
WINDHOEK 27
B-8790 WAREGEM

T 056 60 91 44
F 056 60 84 22
Amout Van de Look
Roel Lafleur

info@bvd1.be
projectarchitect
architect-assistent

ARCHITECT

vertegenwoordigd door:

Dirk Belaan
architect - zaakvoerder

Amout Van de Look
architect - zaakvoerder

WIJZIGINGEN

A. Origineel
B. 19/11/2025
C. 12/12/2025

PIV2 n.a.v. de vraag van de vergunningverlenende overheid om de projectinhoud te wijzigen dd. 31/10/2025
PIV3 n.a.v. de vraag van de vergunningverlenende overheid om de projectinhoud te wijzigen dd. 03/12/2025

PLANNEN
Inplantingsplan met aanduiding oppervlakte parking nieuwe toestand 1 | 200

DOSSIERNUMMER
25.194

DOSSIERCODE
PRIM20

0 1m 2m 5m 10m

BOUWPLAATS
Antwerpsesteenweg 336
B-2500, Lier
LIER AFD2, Sectie A, nr. 379g

BOUWDEEL

DATUM
12/12/2025

BLAD
03b / 11

A.BA.003.C