Digitaal ondertekend door Katrijn Bosschaerts (Signature)
Datum: 17/03/2026 14:05:51

Digitaal ondertekend door Charlotte Schwagten (Signature)
Datum: 17/03/2026 14:32:44

Voorwaarde:

* Voor aansluiting riolering zijn de standaard richtlijnen van Pidpa voor centraal gebied van toepassing (zie bijlage).

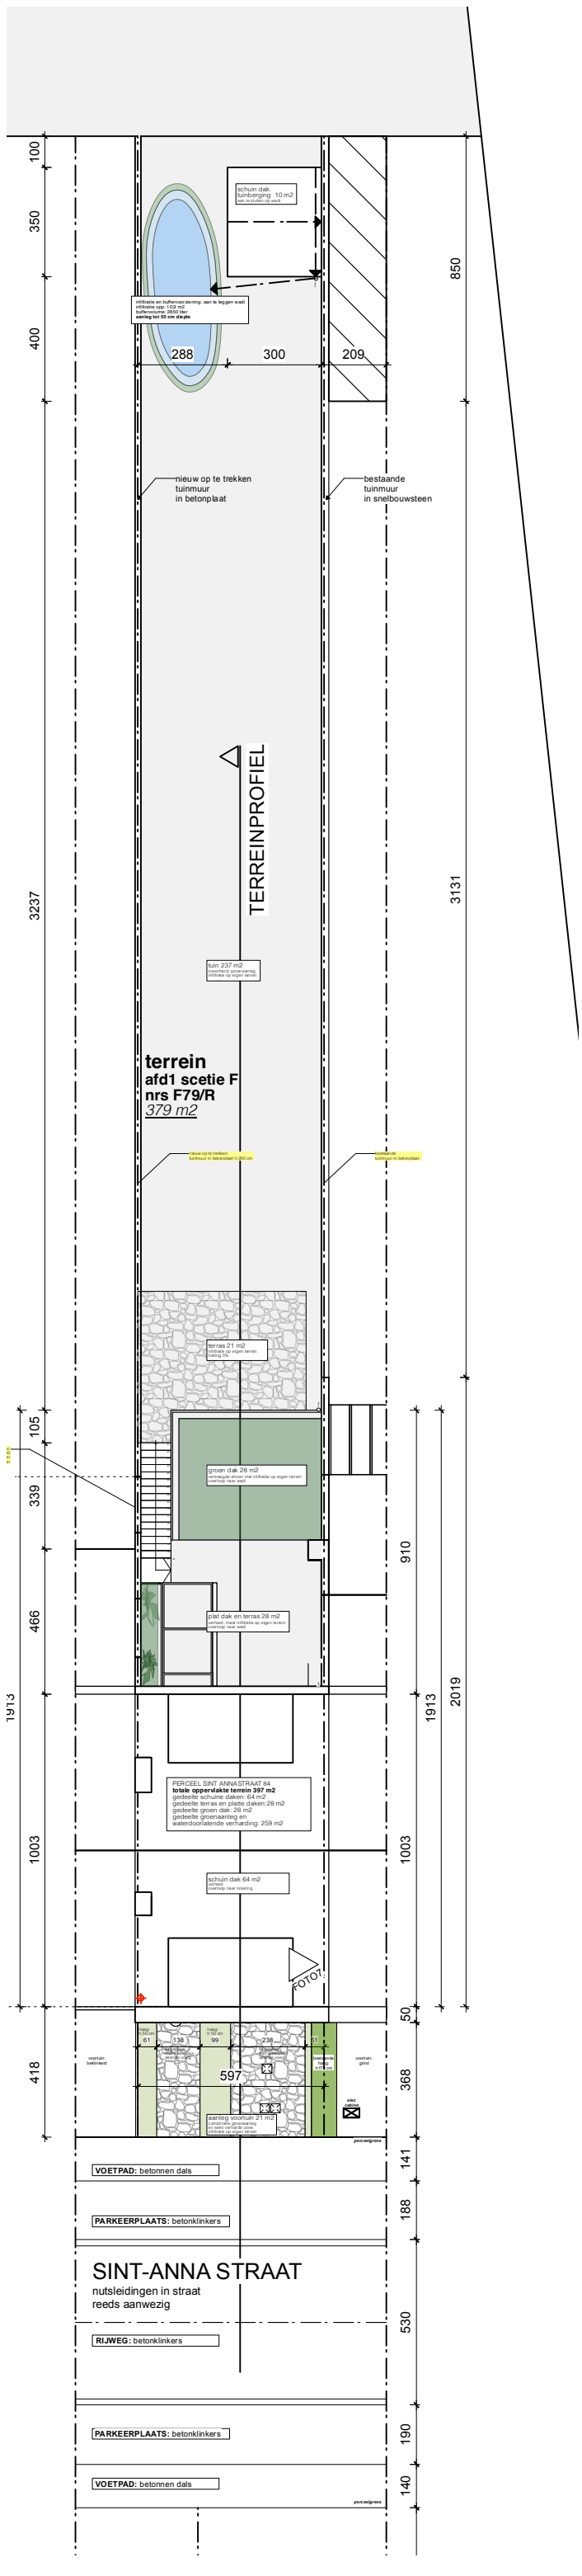

INPLANTINGSPLAN
nieuwe toestand
1/200

0 5 8 9 10m