


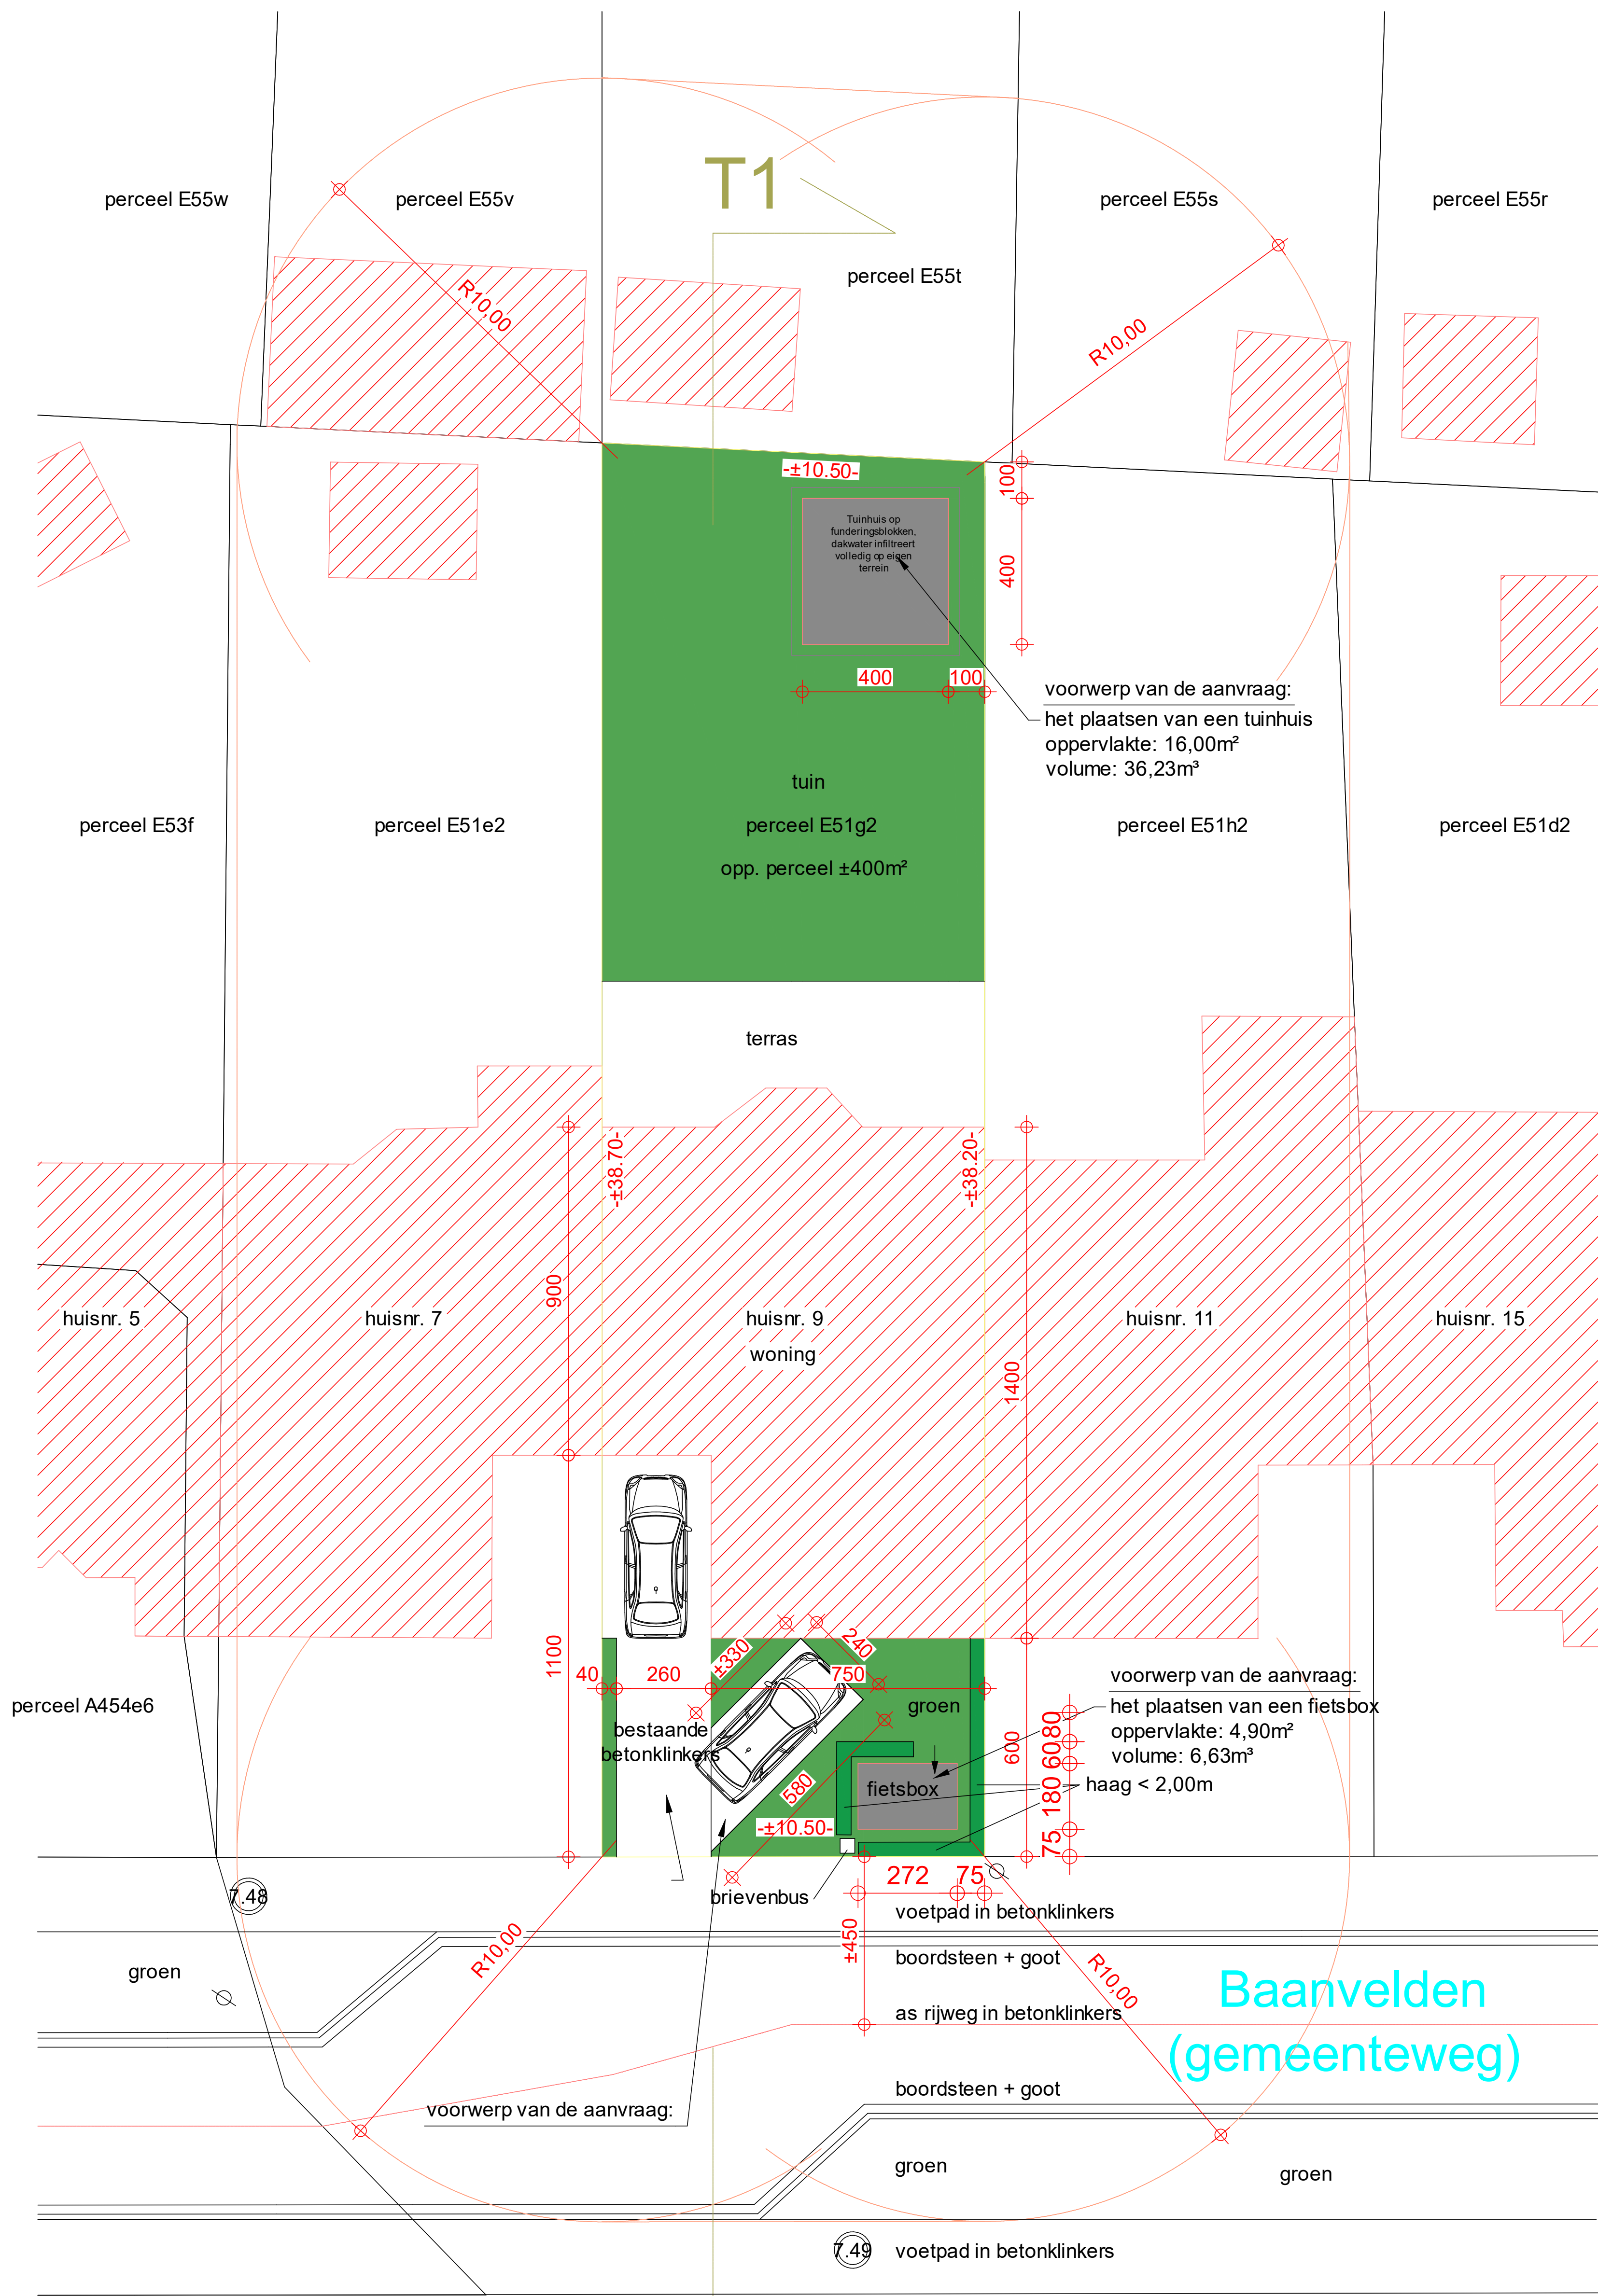

- oppervlakte voortuin: 10,50m x 6,00m = 63,00m² (100%)
- oppervlakte bestaande parkeerplaats in betonklinkers in voortuin: 2,60m x 6,00m = 15,60m²
- oppervlakte nieuwe autostaanplaats in betonklinkers: 10,92m²
- (oppervlakte fietsbox: 2,72m x 1,80m = 4,90m²) -> dakwater infiltreert onder de fietsbox

totaal verharde oppervlakte voortuin:
15,60m² + 10,92m² + = 26,52m² (42,10%)

AANWEZIGE NUTSLEIDINGEN:
WATER, ELEKTR., GAS, TELEF., DISTR.

INPLANTING
(NIEUWE TOESTAND)
schaal 1/200