



BA_GB9407_I_Inplantingsplan Geplande Werken

Schaal: 1/750

Min: 3,9m
Tot: 30.724m²

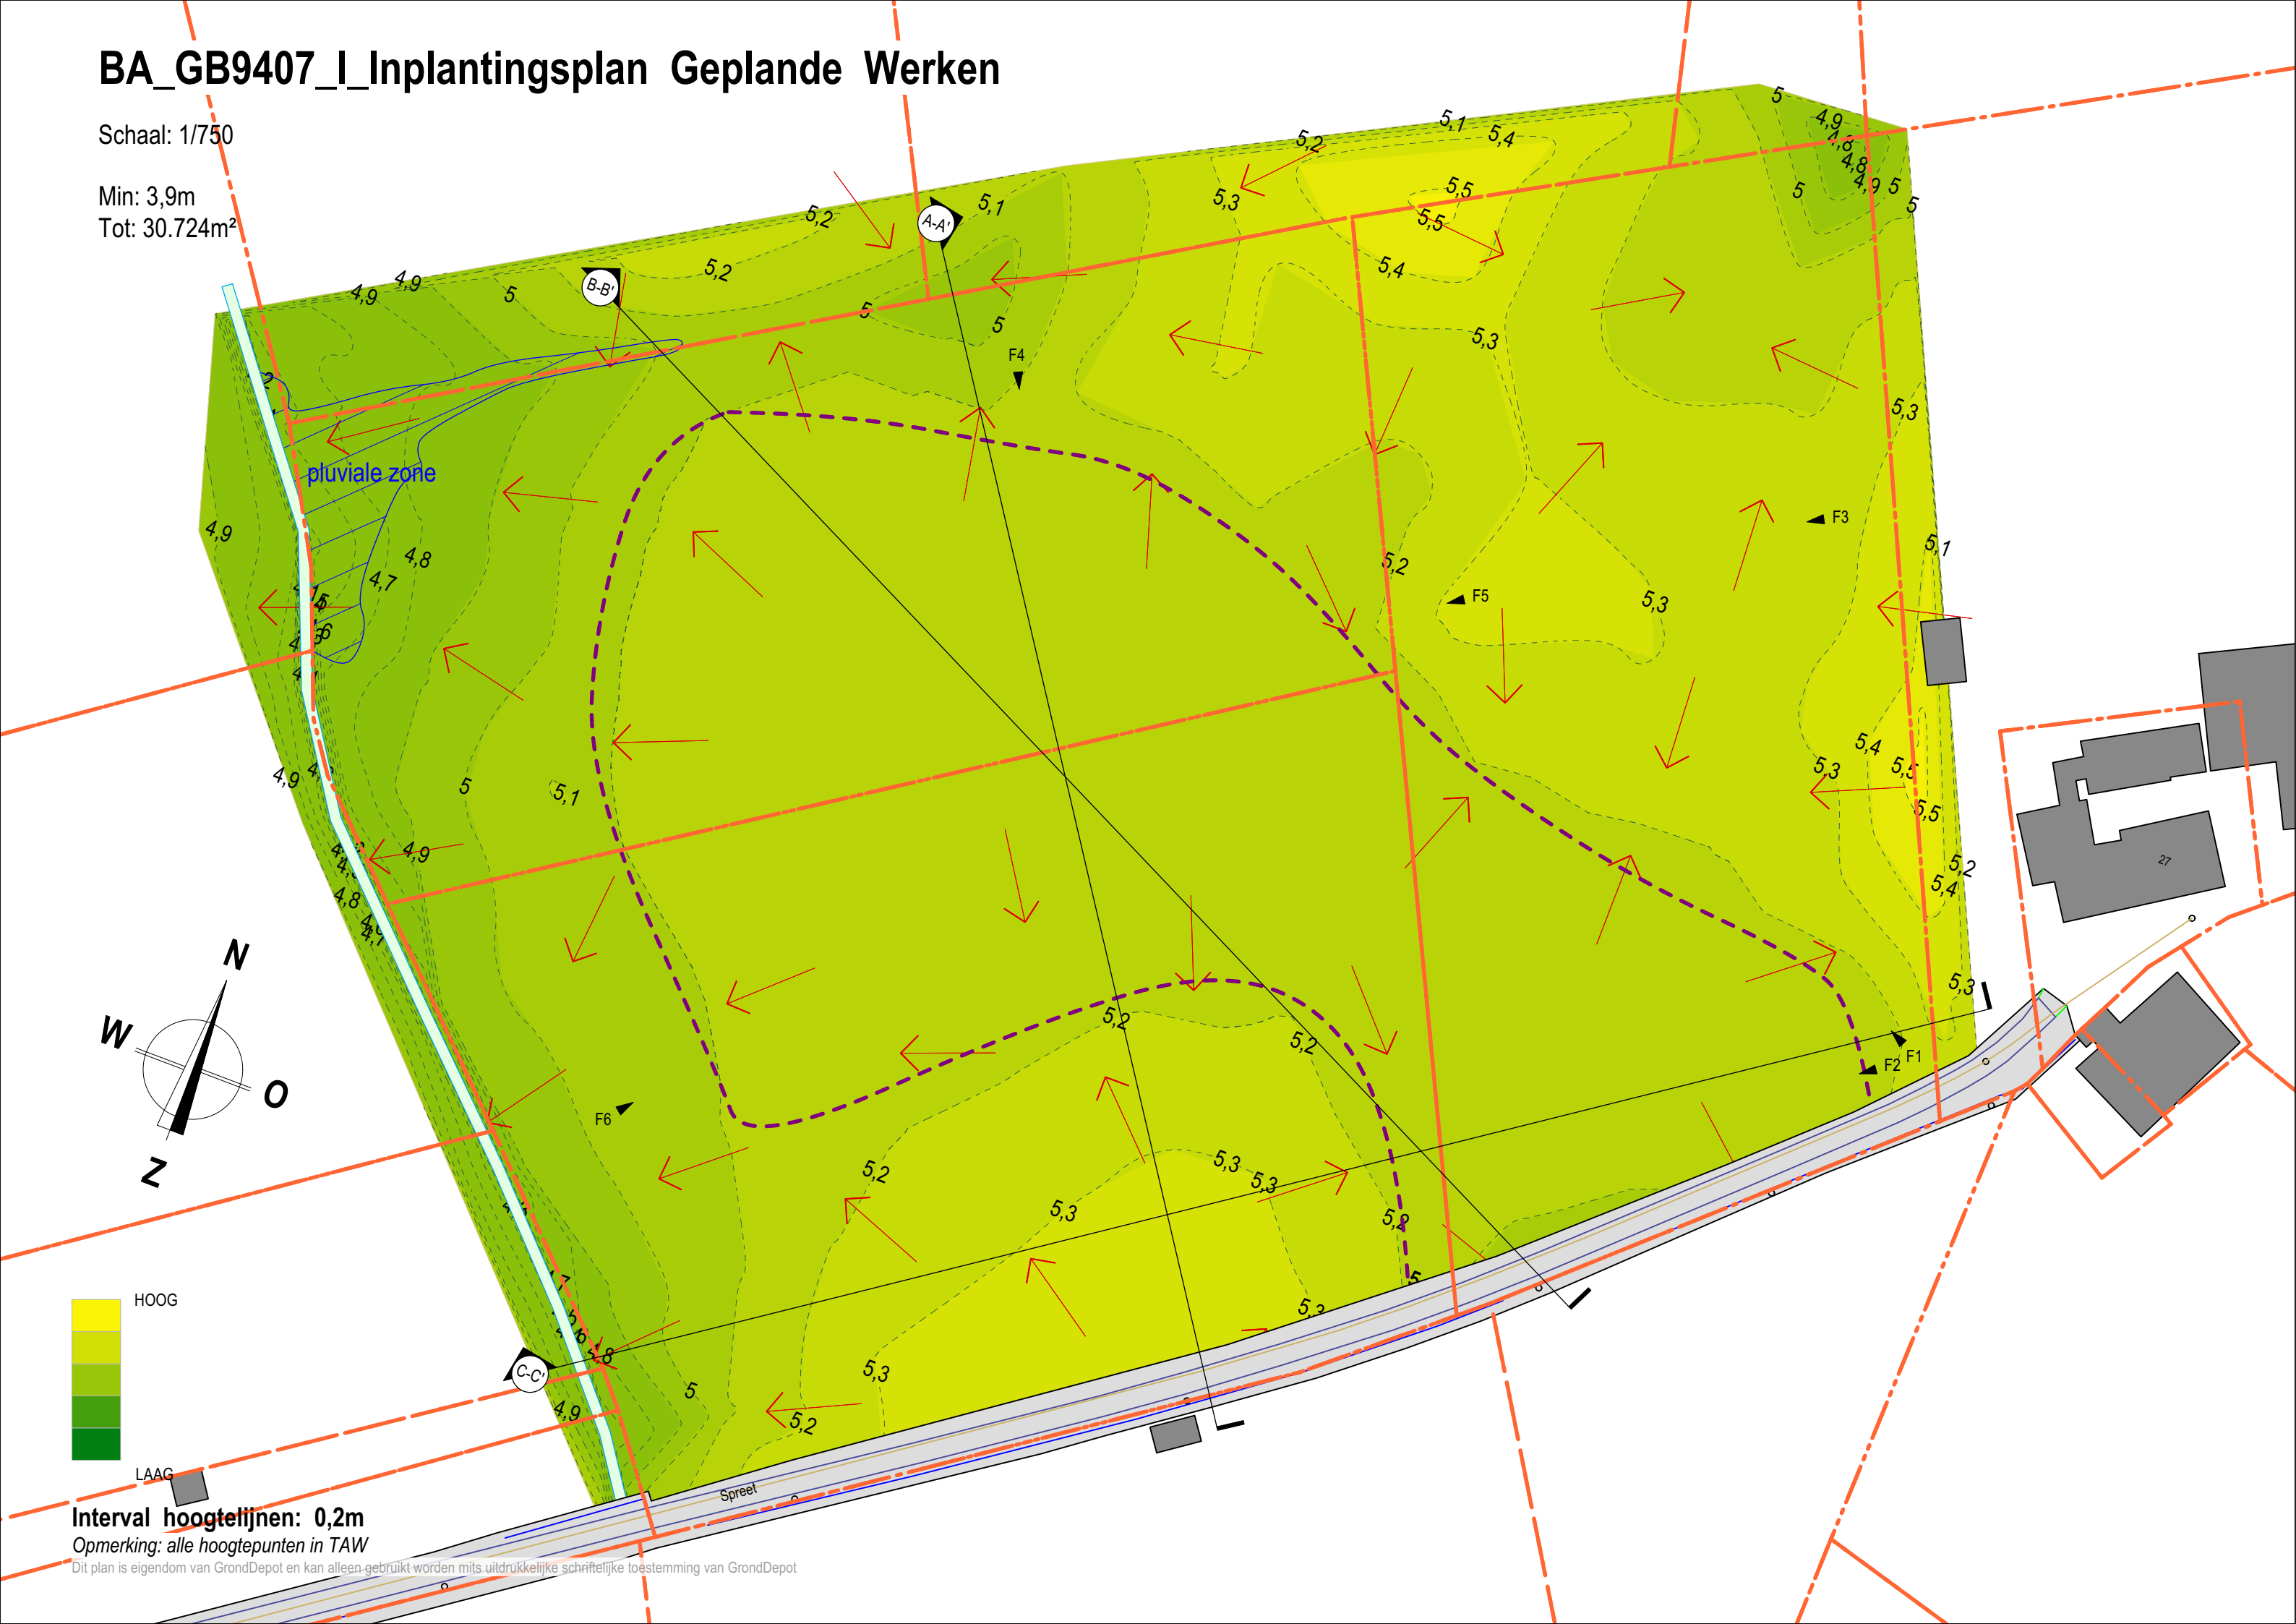

pluviale zone

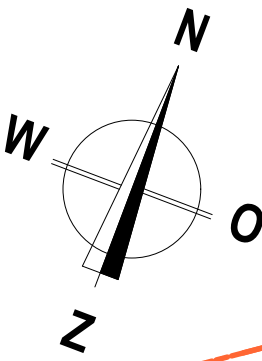

Interval hoogtelijnen: 0,2m

Opmerking: alle hoogtepunten in TAW

Dit plan is eigendom van GrondDepot en kan alleen gebruikt worden mits uitdrukkelijke schriftelijke toestemming van GrondDepot