


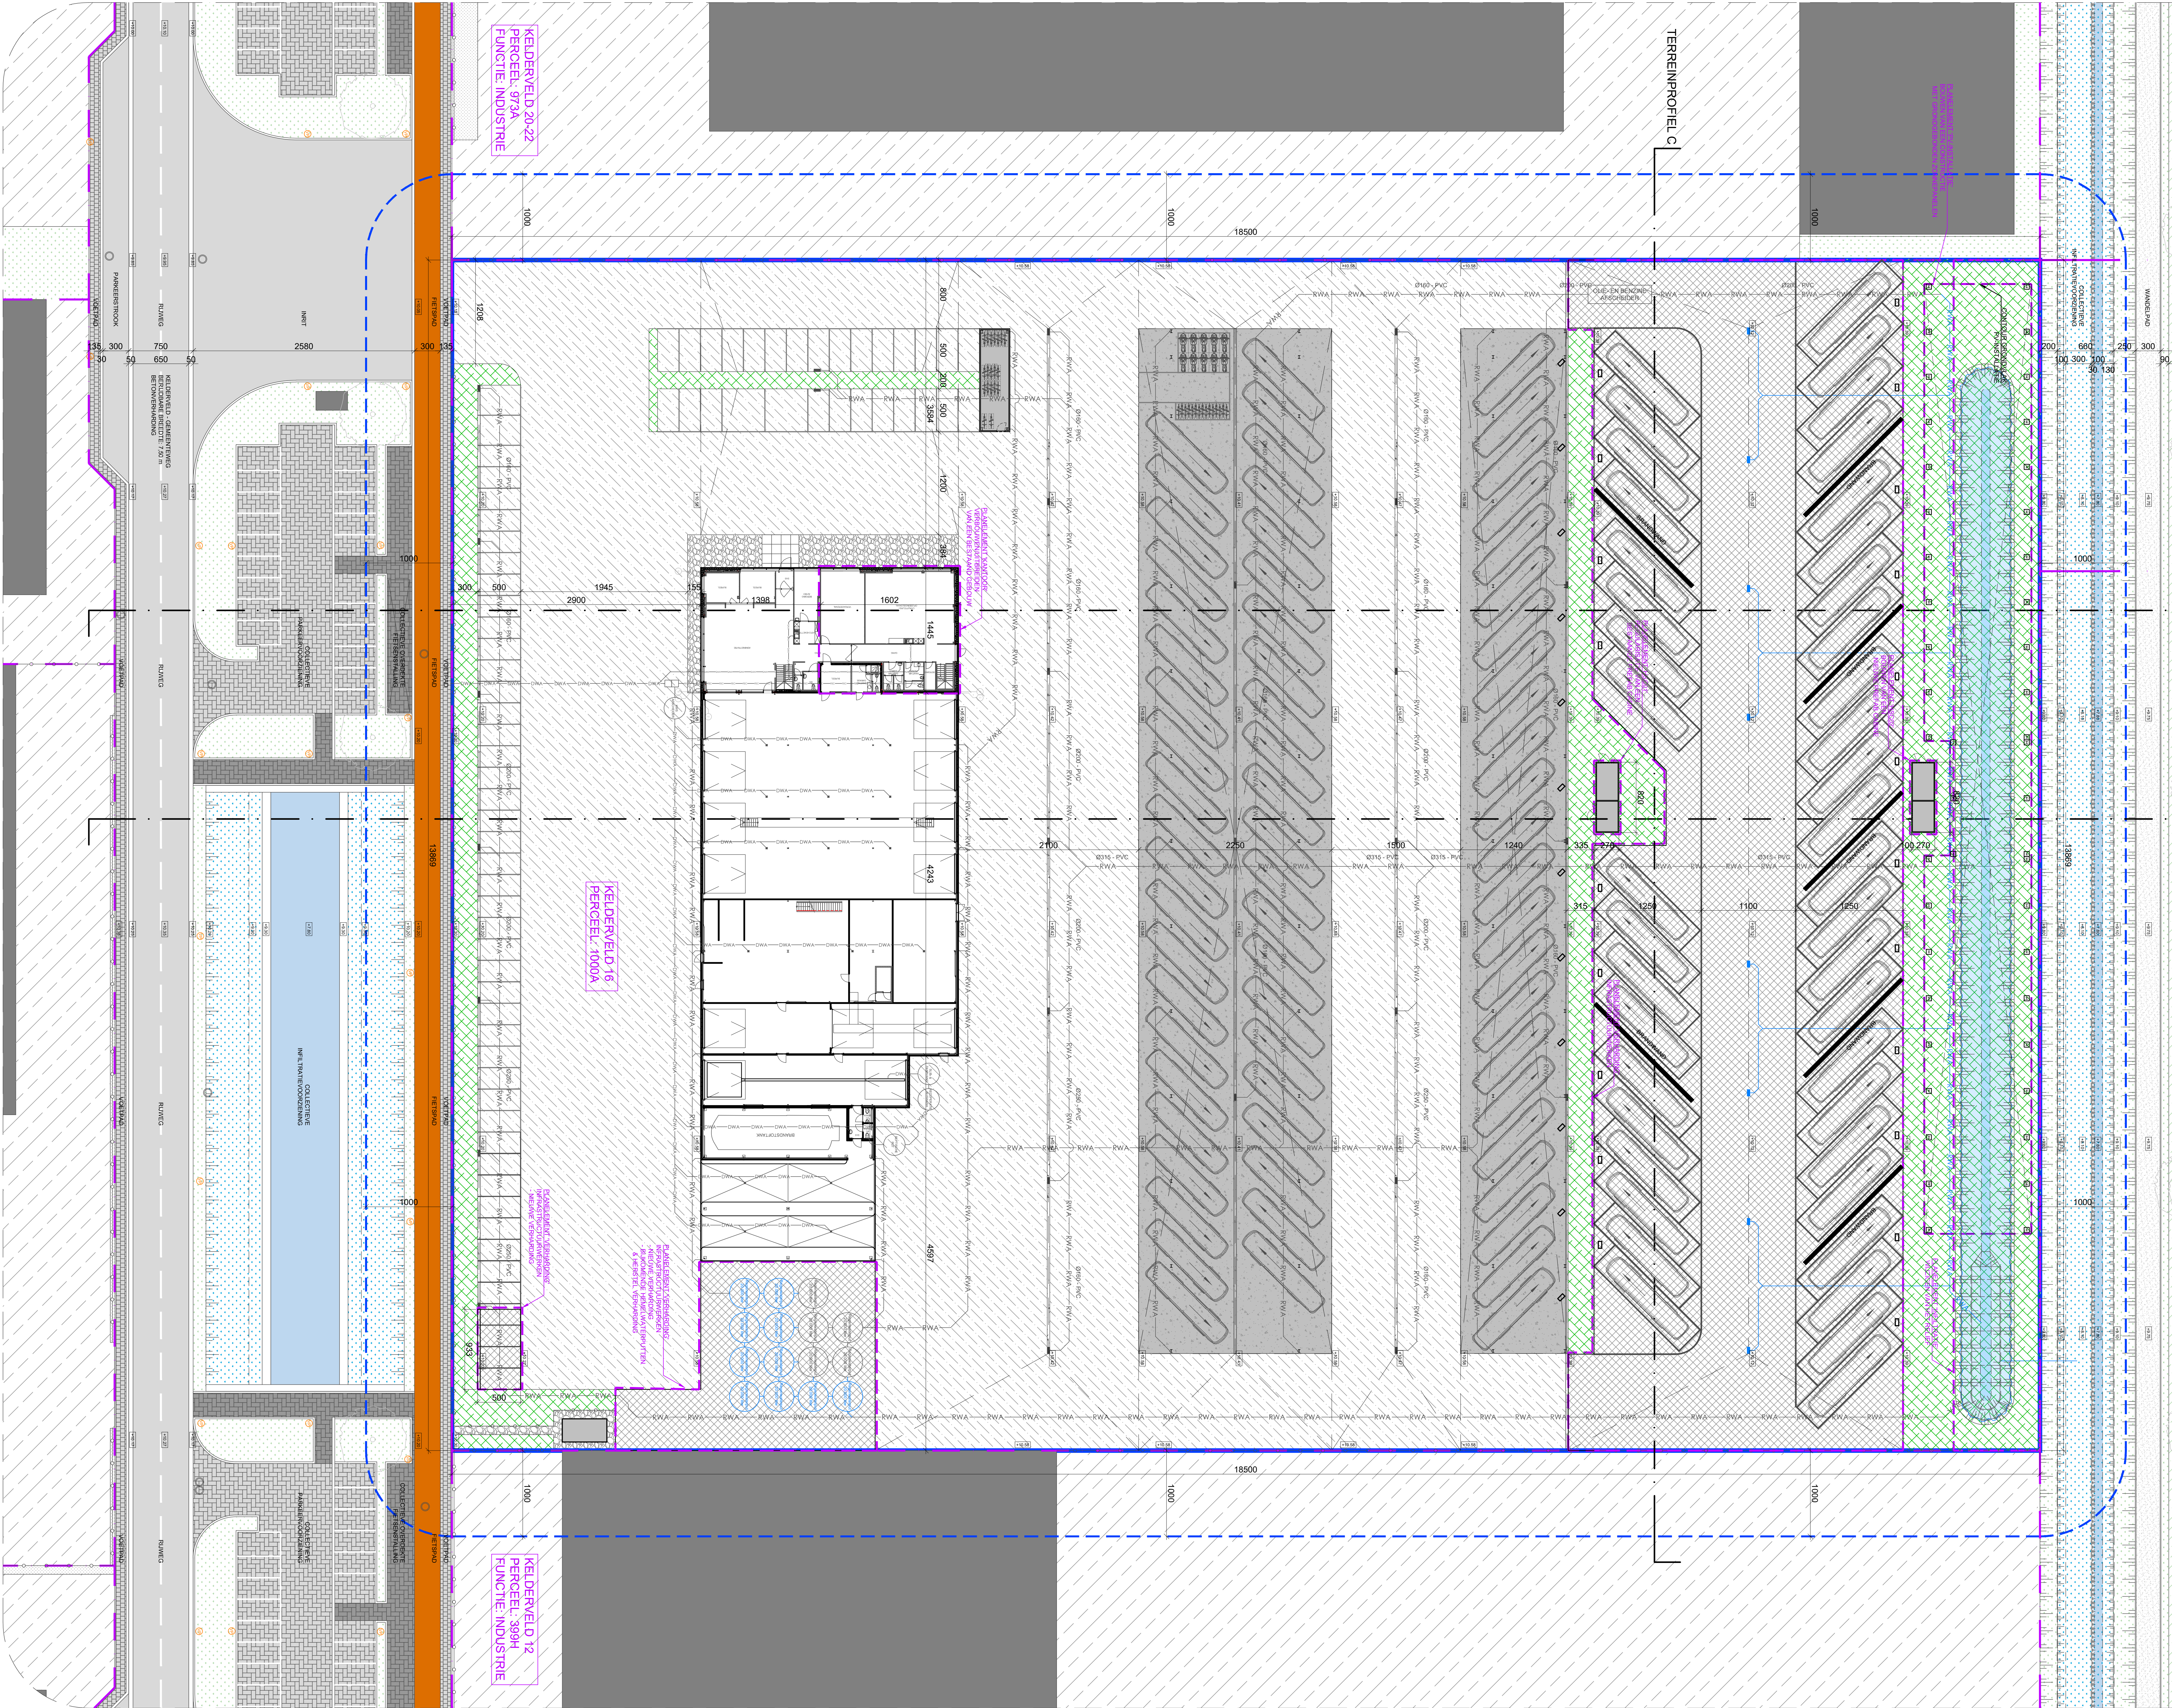

PERCEEL 357F
FUNCTIE: PUBLIEK DOMEIN

PERCEEL 350E
FUNCTIE: PUBLIEK DOMEIN

PERCEEL 371K
FUNCTIE: PUBLIEK DOMEIN

- De aanvraag moet volledig conform de Vlaamse stedenbouwkundige verordening toegankelijkheid worden gerealiseerd.
- Men dient tijdig de nodige aanvragen te doen via de website van Fluvius.
- De bijgevoegde maatregelen opgelegd in het advies van Brandweerzone Rivierenland (ref. P20566-001/01) van 29 oktober 2024 strikt na te leven.
- De specifieke en algemene voorwaarden opgenomen in het advies van Pdpa dd. 15 oktober 2024 met ref. L-26-05/7/ 204149 moeten strikt nageleefd worden.
- Met betrekking tot het milieukluis:
 - De volgende bijzondere milieuvoorwaarde wordt toegestaan: "Luchtingsnorm voor factor 10 (mg/l).
- De volgende afwijking op algemene en sectorale milieuvoorwaarde wordt toegestaan:
 - In afwijking van de bepalingen van artikel 4.2.5.1.181 hoeft geen meegoot geïnstalleerd te worden voor het lozen van het bedrijfsafvalwater dat grotendeels uit potentieel verontreinigd hemelwater zal bestaan.

VERBOUWEN KANTOOR & ELEKTRIFICATIE STELPLAATS
KRUGER AUTOBUS LIER

KELDERVELD 16
2500 LIER

OPDRACHTGEVER :	SCHAAL : 1/250 MATEN IN CM
IMMO F.A.R. MOESELBAAN 9 - 9120 BEVEREN	
ARCHITECT:	Sofie De Meester bv
SOFIE DE MEESTER bv MASTENDREEF 16 - 2070 SCHILDE info@sofiedemeester.be architect	
BA_0_LN_3	DATUM: 12-07-2024