



BA_Project_I_N_21_bronbemaling


HET BOUWEN VAN EEN EENGEZINSWONING
Vancollie - Eerlings

28/5/2026

Voorwaarden:

- Met betrekking tot de bemaling voor de woning
- Het opgepompte water moet geloosd worden op de baangracht vooraan het perceel Hondstraat 14.
 - Het dagdebiet mag maximaal 365m³/dag bedragen.
 - Het netto opgepompt volume mag maximaal 23601m³ bedragen.
 - De vergunning wordt afgeleverd voor een periode van 105 dagen te beginnen van de startdatum van de bemaling.
 - De begin- en einddatum van de bemaling moeten doorgegeven worden aan de dienst leefmilieu via leefmilieu@lier.be.
 - De bronbemaling dient voorzien te zijn van een zandfilter.
- Volgende aandachtspunten worden meegegeven:
- Omdat de bouwput dicht tegen de perceelgrenzen ligt en de omliggende gebouwen ook dicht tegen de grens gebouwd zijn, moet de stabiliteit opgevolgd worden om zettingsverschijnselen te voorkomen.
 - De lozing mag geen schade aan de baangracht veroorzaken.

- Met betrekking tot de bemaling voor het zwembad
- Het opgepompte water moet geloosd worden op de baangracht vooraan het perceel Hondstraat 14.
 - Het dagdebiet mag maximaal 251m³/dag bedragen.
 - Het netto opgepompt volume mag maximaal 6105m³ bedragen.
 - De vergunning wordt afgeleverd voor een periode van 42 dagen te beginnen van de startdatum van de bemaling.
 - De begin- en einddatum van de bemaling moeten doorgegeven worden aan de dienst leefmilieu via leefmilieu@lier.be.
 - De bronbemaling dient voorzien te zijn van een zandfilter.
- Volgende aandachtspunten worden meegegeven:
- Omdat de bouwput dicht tegen de perceelgrenzen ligt en de omliggende gebouwen ook dicht tegen de grens gebouwd zijn, moet de stabiliteit opgevolgd worden om zettingsverschijnselen te voorkomen.
 - De lozing mag geen schade aan de baangracht veroorzaken.

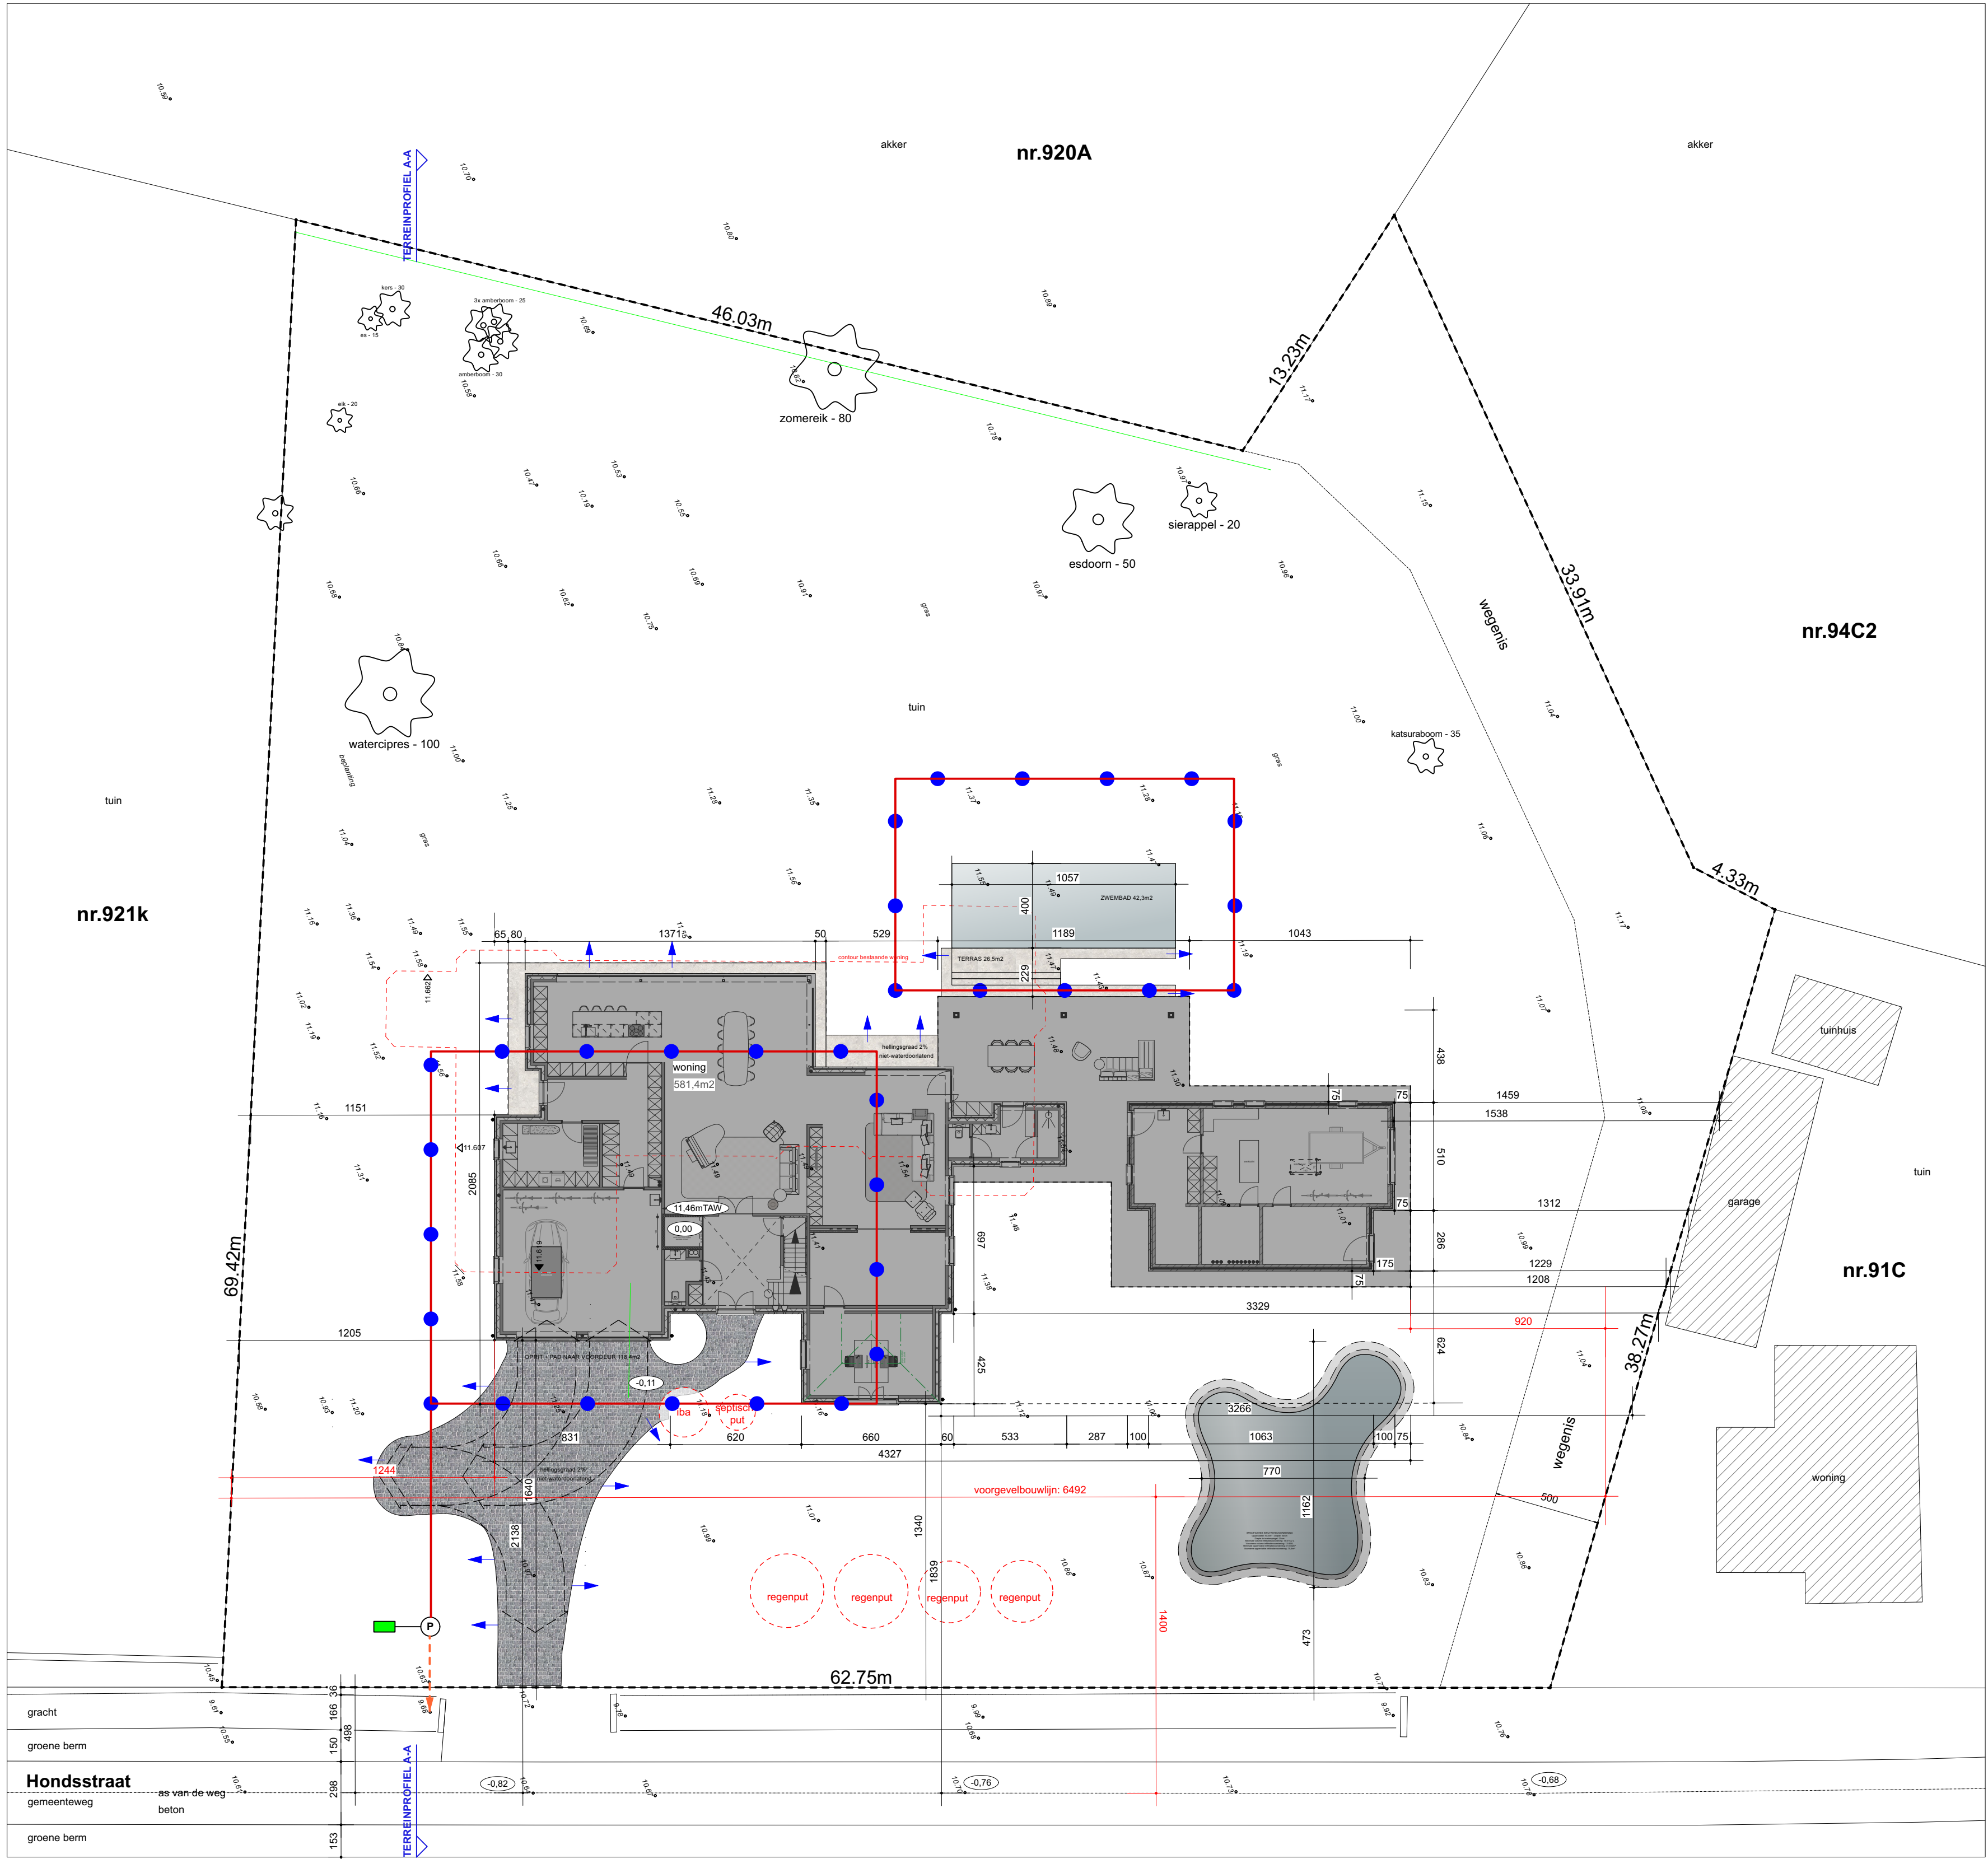

Gemeente Lier
Hondsstraat 14
2e afd. Sie.A nr.90d
oppervlakte : 4153m²

- ERTDIENSTBAARHEID: WEGENIS NAAR ACHTERLIGGENDE PERCELEN
- TE KAPPIEN BOMEN AANGEDIJD IN ROOD
- GEEN STRAATRIOLERING AANWEZIG -> COLLECTIEF TE OPTIMALISEREN BUITENGEBIED
- VERHARDING EN BESOUWING AANWEZIG OP HET HUIDIGE PERCEEL
- WATER EN ELEKTRICITEIT AANWEZIG OP HET HUIDIGE PERCEEL

Inplanting nieuwe toestand - bronbemaling
Schaal 1:200

0 200 400 600 800 cm