Digitaal ondertekend
door Katrijn Bosschaerts
(Signature)
Datum: 25/08/2026
16:35:36

Digitaal ondertekend
door Charlotte
Schwagten (Signature)
Datum: 26/08/2026
09:28:57

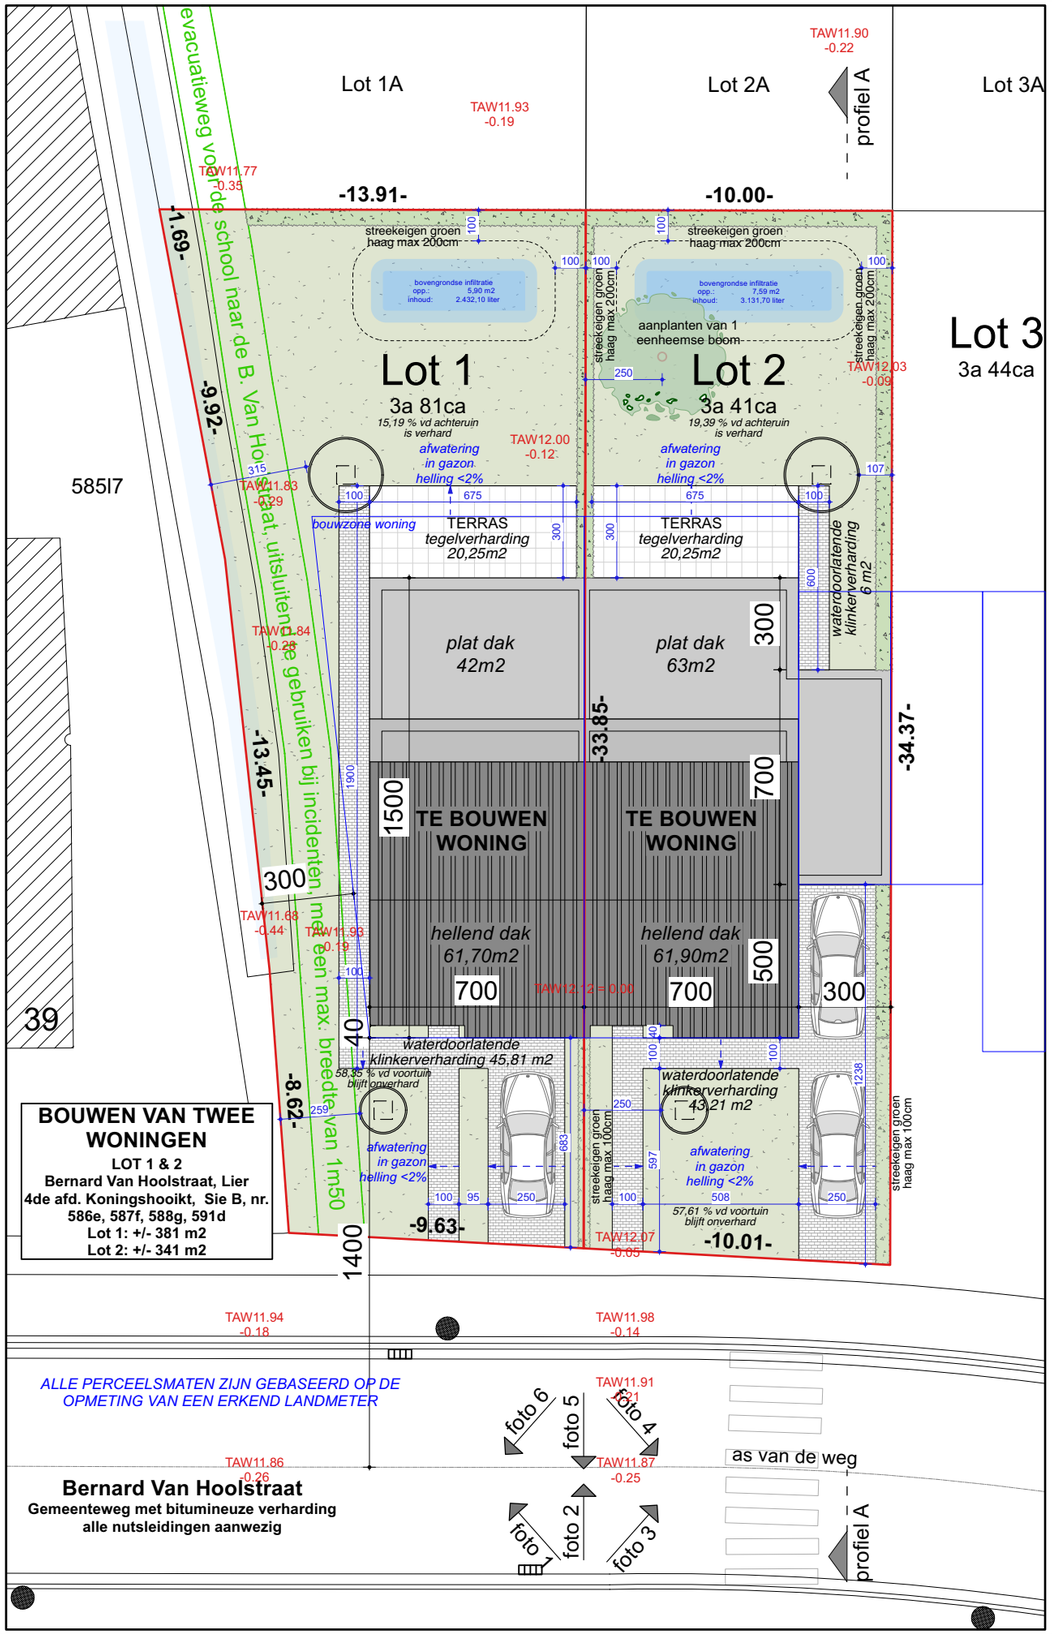


• De exploitatie van de warmtepompen mag op geen enkel ogenblik aanleiding geven tot een overschrijding van de toepasselijke geluidsnormen inzake omgevingslawaai, zoals bepaald in hoofdstuk 4.5 en de bijlagen van VLAREM II, ter hoogte van de dichtstbijzijnde hindergevoelige bestemmingen (zowel op eigen perceel als op aanpalende percelen).
Indien blijkt dat deze normen worden overschreden, moet de exploitant op eigen kosten, binnen een door de toezichthoudende overheid te bepalen redelijke termijn, de nodige maatregelen nemen (zoals onder meer het plaatsen van een akoestische omkasting, bijkomende geluidsafscherming, trillingsdempers, aanpassen van de bedrijfswijze of vervanging door stillere toestellen) zodat de normen blijvend worden gerespecteerd.
Op verzoek van de toezichthoudende overheid levert de exploitant een akoestisch onderzoek of gelijkwaardig bewijs aan waaruit blijkt dat, na uitvoering van de maatregelen, aan de voormelde normen wordt voldaan.

• Voor aansluiting riolering zijn de standaard richtlijnen van Pidpa voor centraal gebied van toepassing (zie bijlage).


architecten Jacobs-Sneyers
Neerstraat 27
B-3980 Tessenderlo-Ham
T 013 67 50 53


Bouwen van 2 woningen

BA_Lot 1 & 2_I_N_003_Inplanting

Schaal 1/200

0 2 4 8