Digitaal ondertekend door Katrijn Bosschaerts (Signature)
Datum: 25/08/2026 16:37:46

Digitaal ondertekend door Charlotte Schwagten (Signature)
Datum: 26/08/2026 09:45:34

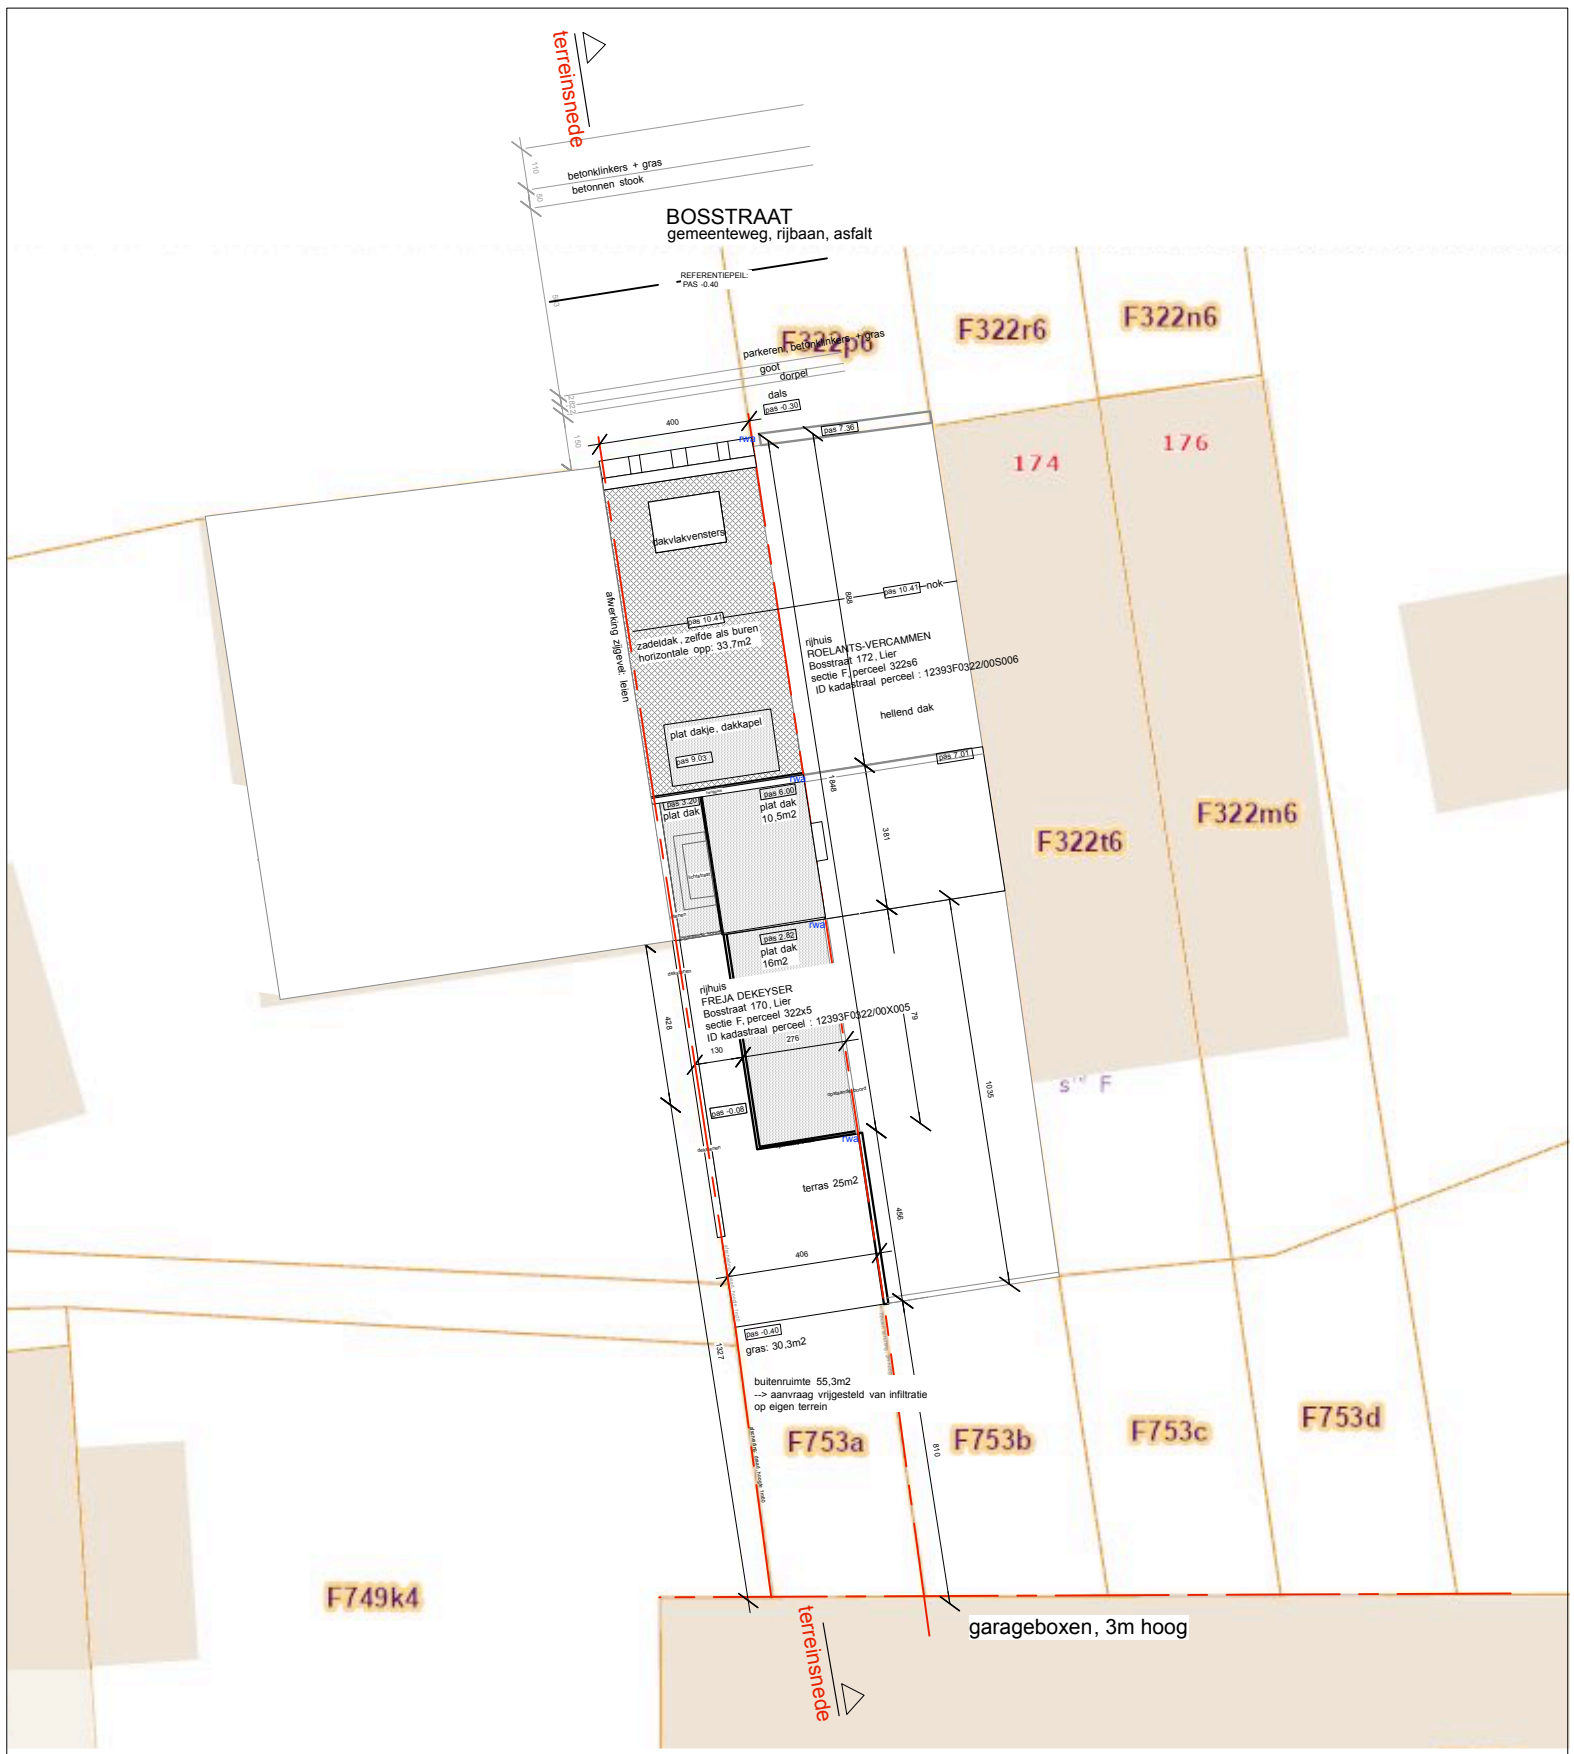

NIEUWE TOESTAND: inplantingsplan

SCHAAL 1/200