


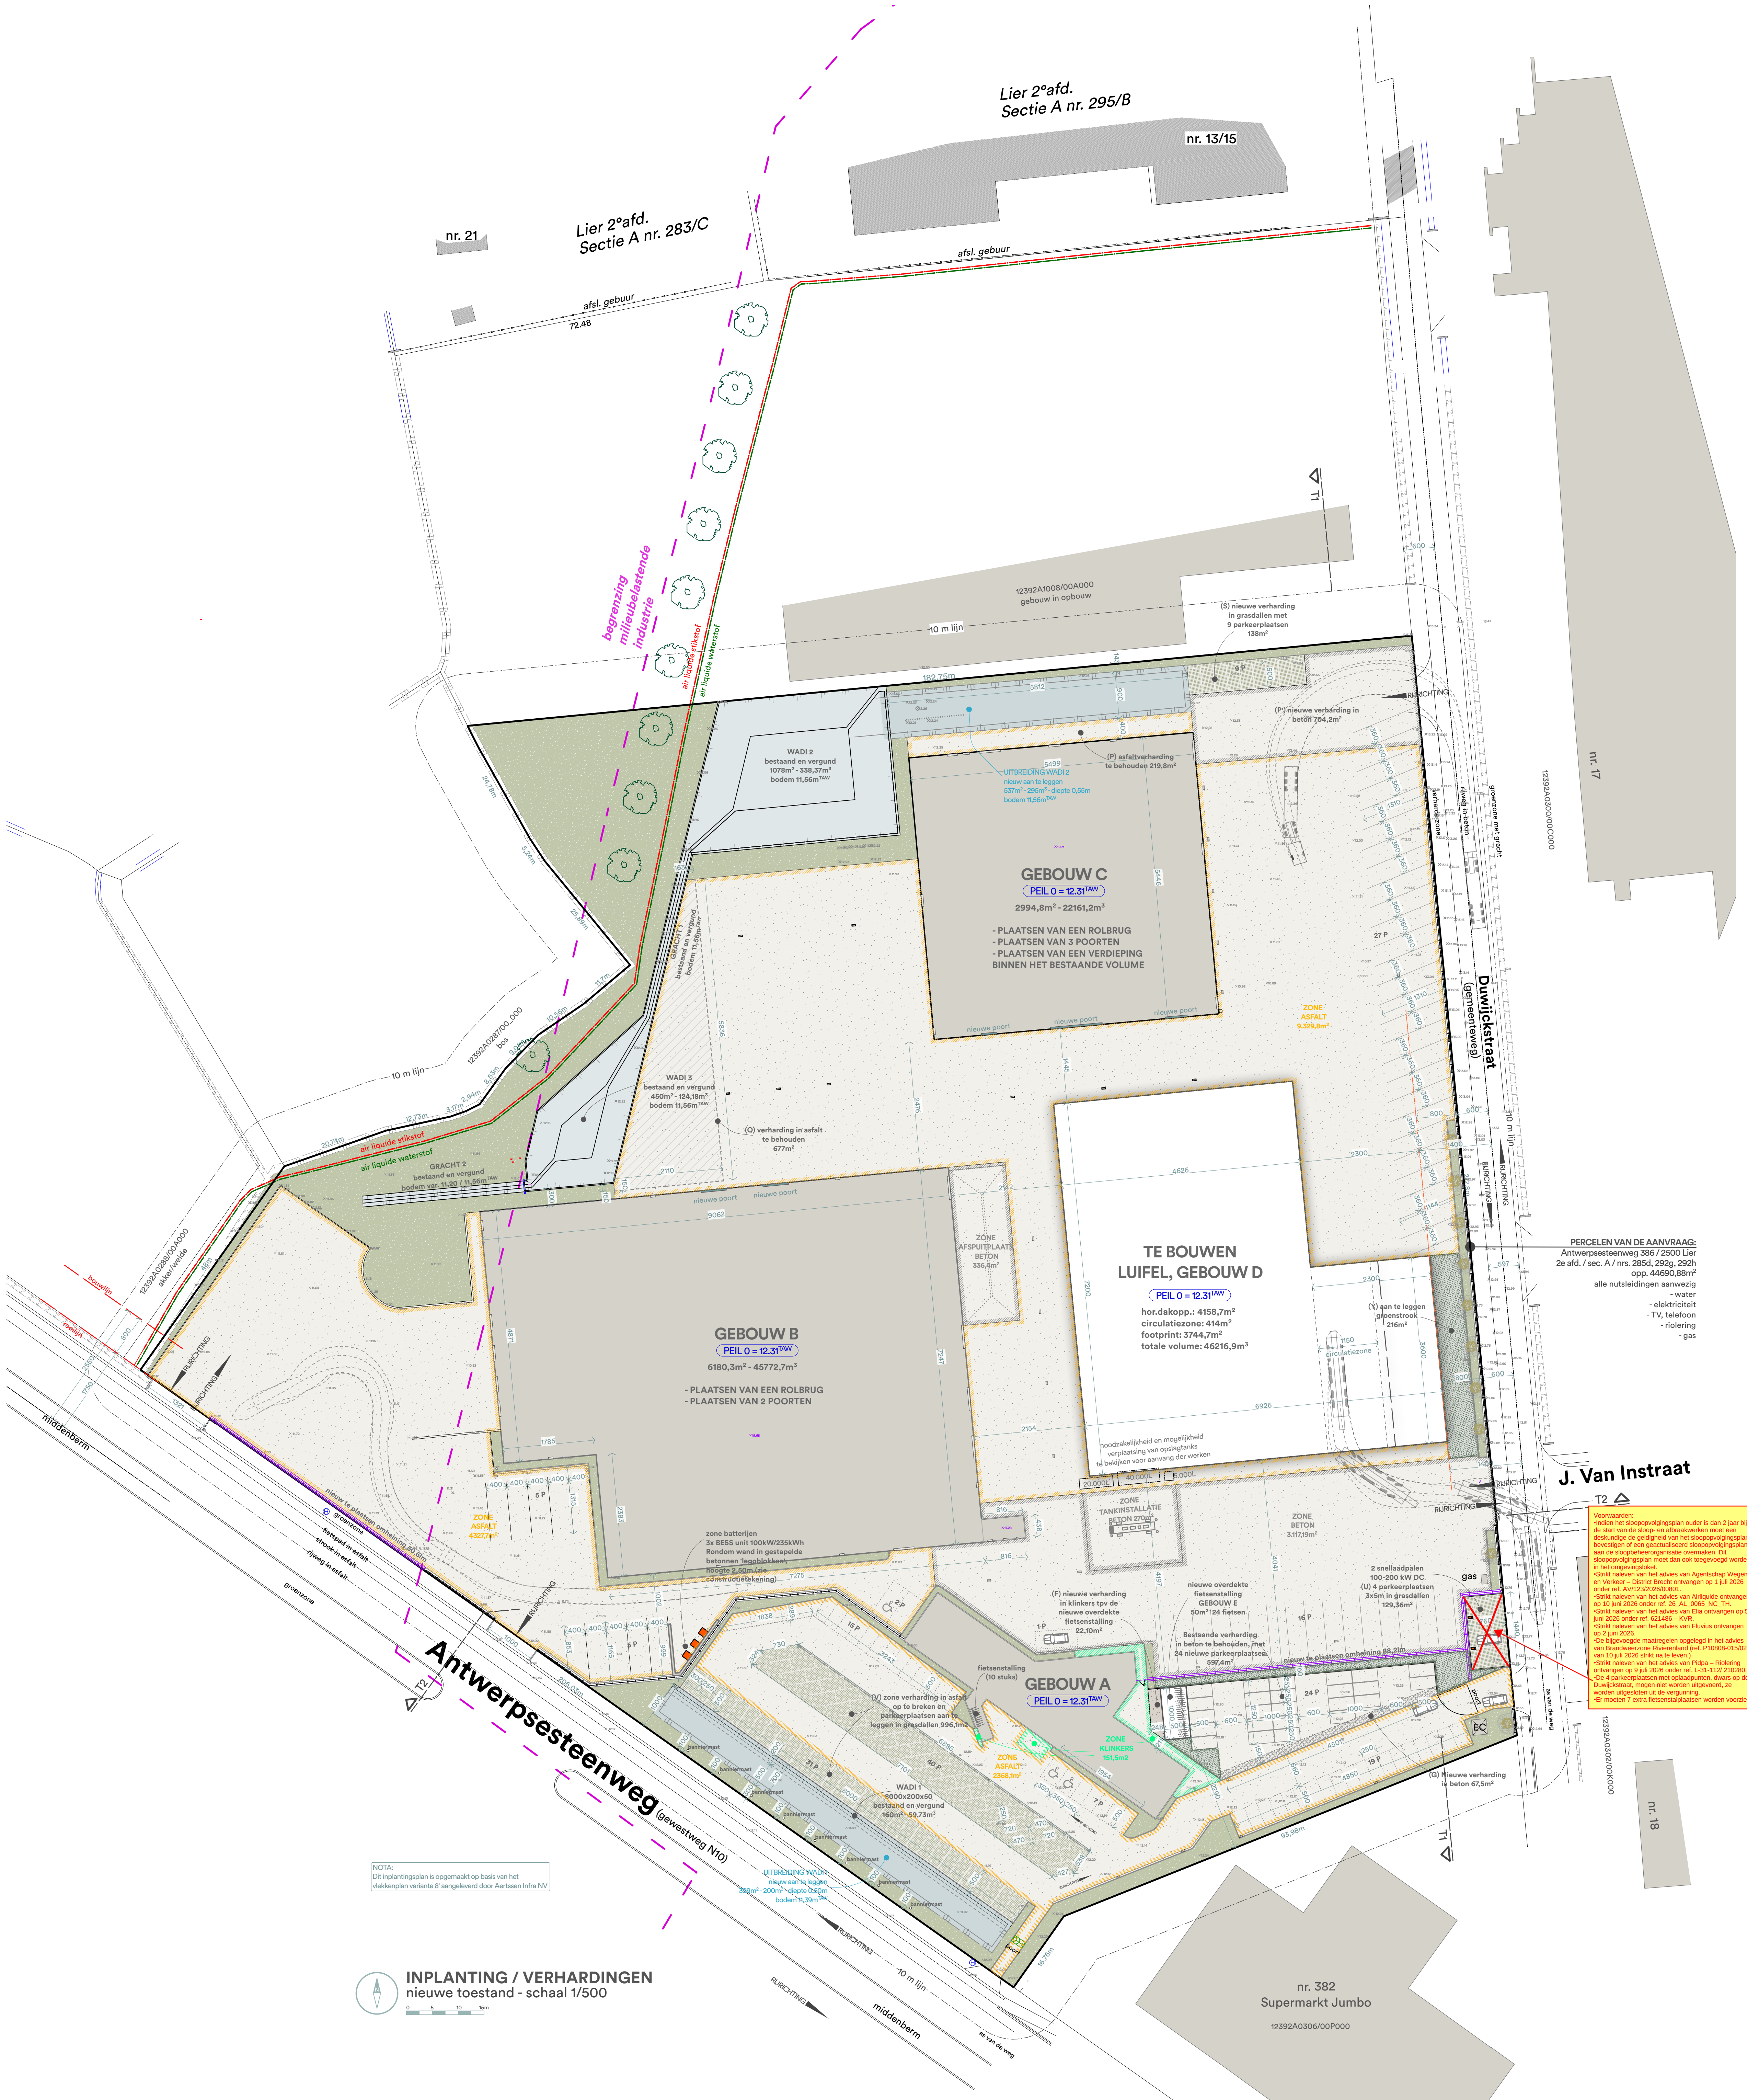

NOTA:
Dit inplantingsplan is opgesteld op basis van het
Vlekkenplan variatie B aangeleverd door Aertssen Infra NV

INPLANTING / VERHARDINGEN
nieuwe toestand - schaal 1/500

PERCELEN VAN DE AANVRAAG:
Antwerpsesteenweg 386 / 2500 Lier
2e afd. / sec. A / nrs. 285d, 292g, 292h
opp. 44690,88m²
alle nutsleidingen aanwezig
- water
- elektriciteit
- TV, telefoon
- riolering
- gas

Voorwaarden:
- Indien het slooppervolgingsplan ouder is dan 2 jaar bij
de start van de sloop- en afbraakwerken moet een
deskundige de geldigheid van het slooppervolgingsplan
bevestigen of een geactualiseerd slooppervolgingsplan
aan de sloopbeheerorganisatie overmaken. Dit
slooppervolgingsplan moet dan ook begevoegd worden
in het omgevingsplan.
- Sinkt naleven van het advies van Agentschap Wegen
en Verkeer - District Bront ontvangen op 1 juli 2020
onder ref. AV/1232026008001.
- Sinkt naleven van het advies van Agentschap Wegen
en Verkeer - District Bront ontvangen op 5 juni 2020
onder ref. 62456 - KVR.
- Sinkt naleven van het advies van Agentschap Wegen
en Verkeer - District Bront ontvangen op 2 juni 2020.
- De begevoegde maatregelen opgelegd in het advies
van Brabantse Rijksoverheid (ref. P10808-01502)
van 10 juli 2020 (sinkt na te leven).
- Sinkt naleven van het advies van Pldg - Riolering
ontvangen op 9 juli 2020 onder ref. L-31-1127 210289.
- De 4 parkeerplaatsen met opslaatputten, dwars op de
Duwijkstraat, mogen niet worden uitgevoerd, ze
worden uitgesteld tot de vergunning.
- Er moeten 7 extra fietsenstallingen worden voorzien.