


- LEGENDE INPLANTING
- Perceel
 - Gebouw - af te breken
 - Gebouw - bestaand
 - Gebouw - nieuw
 - Gebouw - bouw
 - Verharding - sloep
 - Verharding - niet-waterdichtend bestaand
 - Verharding - niet-waterdichtend nieuw
 - Verharding - waterdichtend (klinkers)
 - Verharding - waterdichtend (grategels)
 - Verharding - waterdichtend (grind)
 - Groene zone - berm
 - Groene zone - haag
 - Boom - te verwijderen
 - Boom - te behouden
 - Boom - nieuw aan te planten

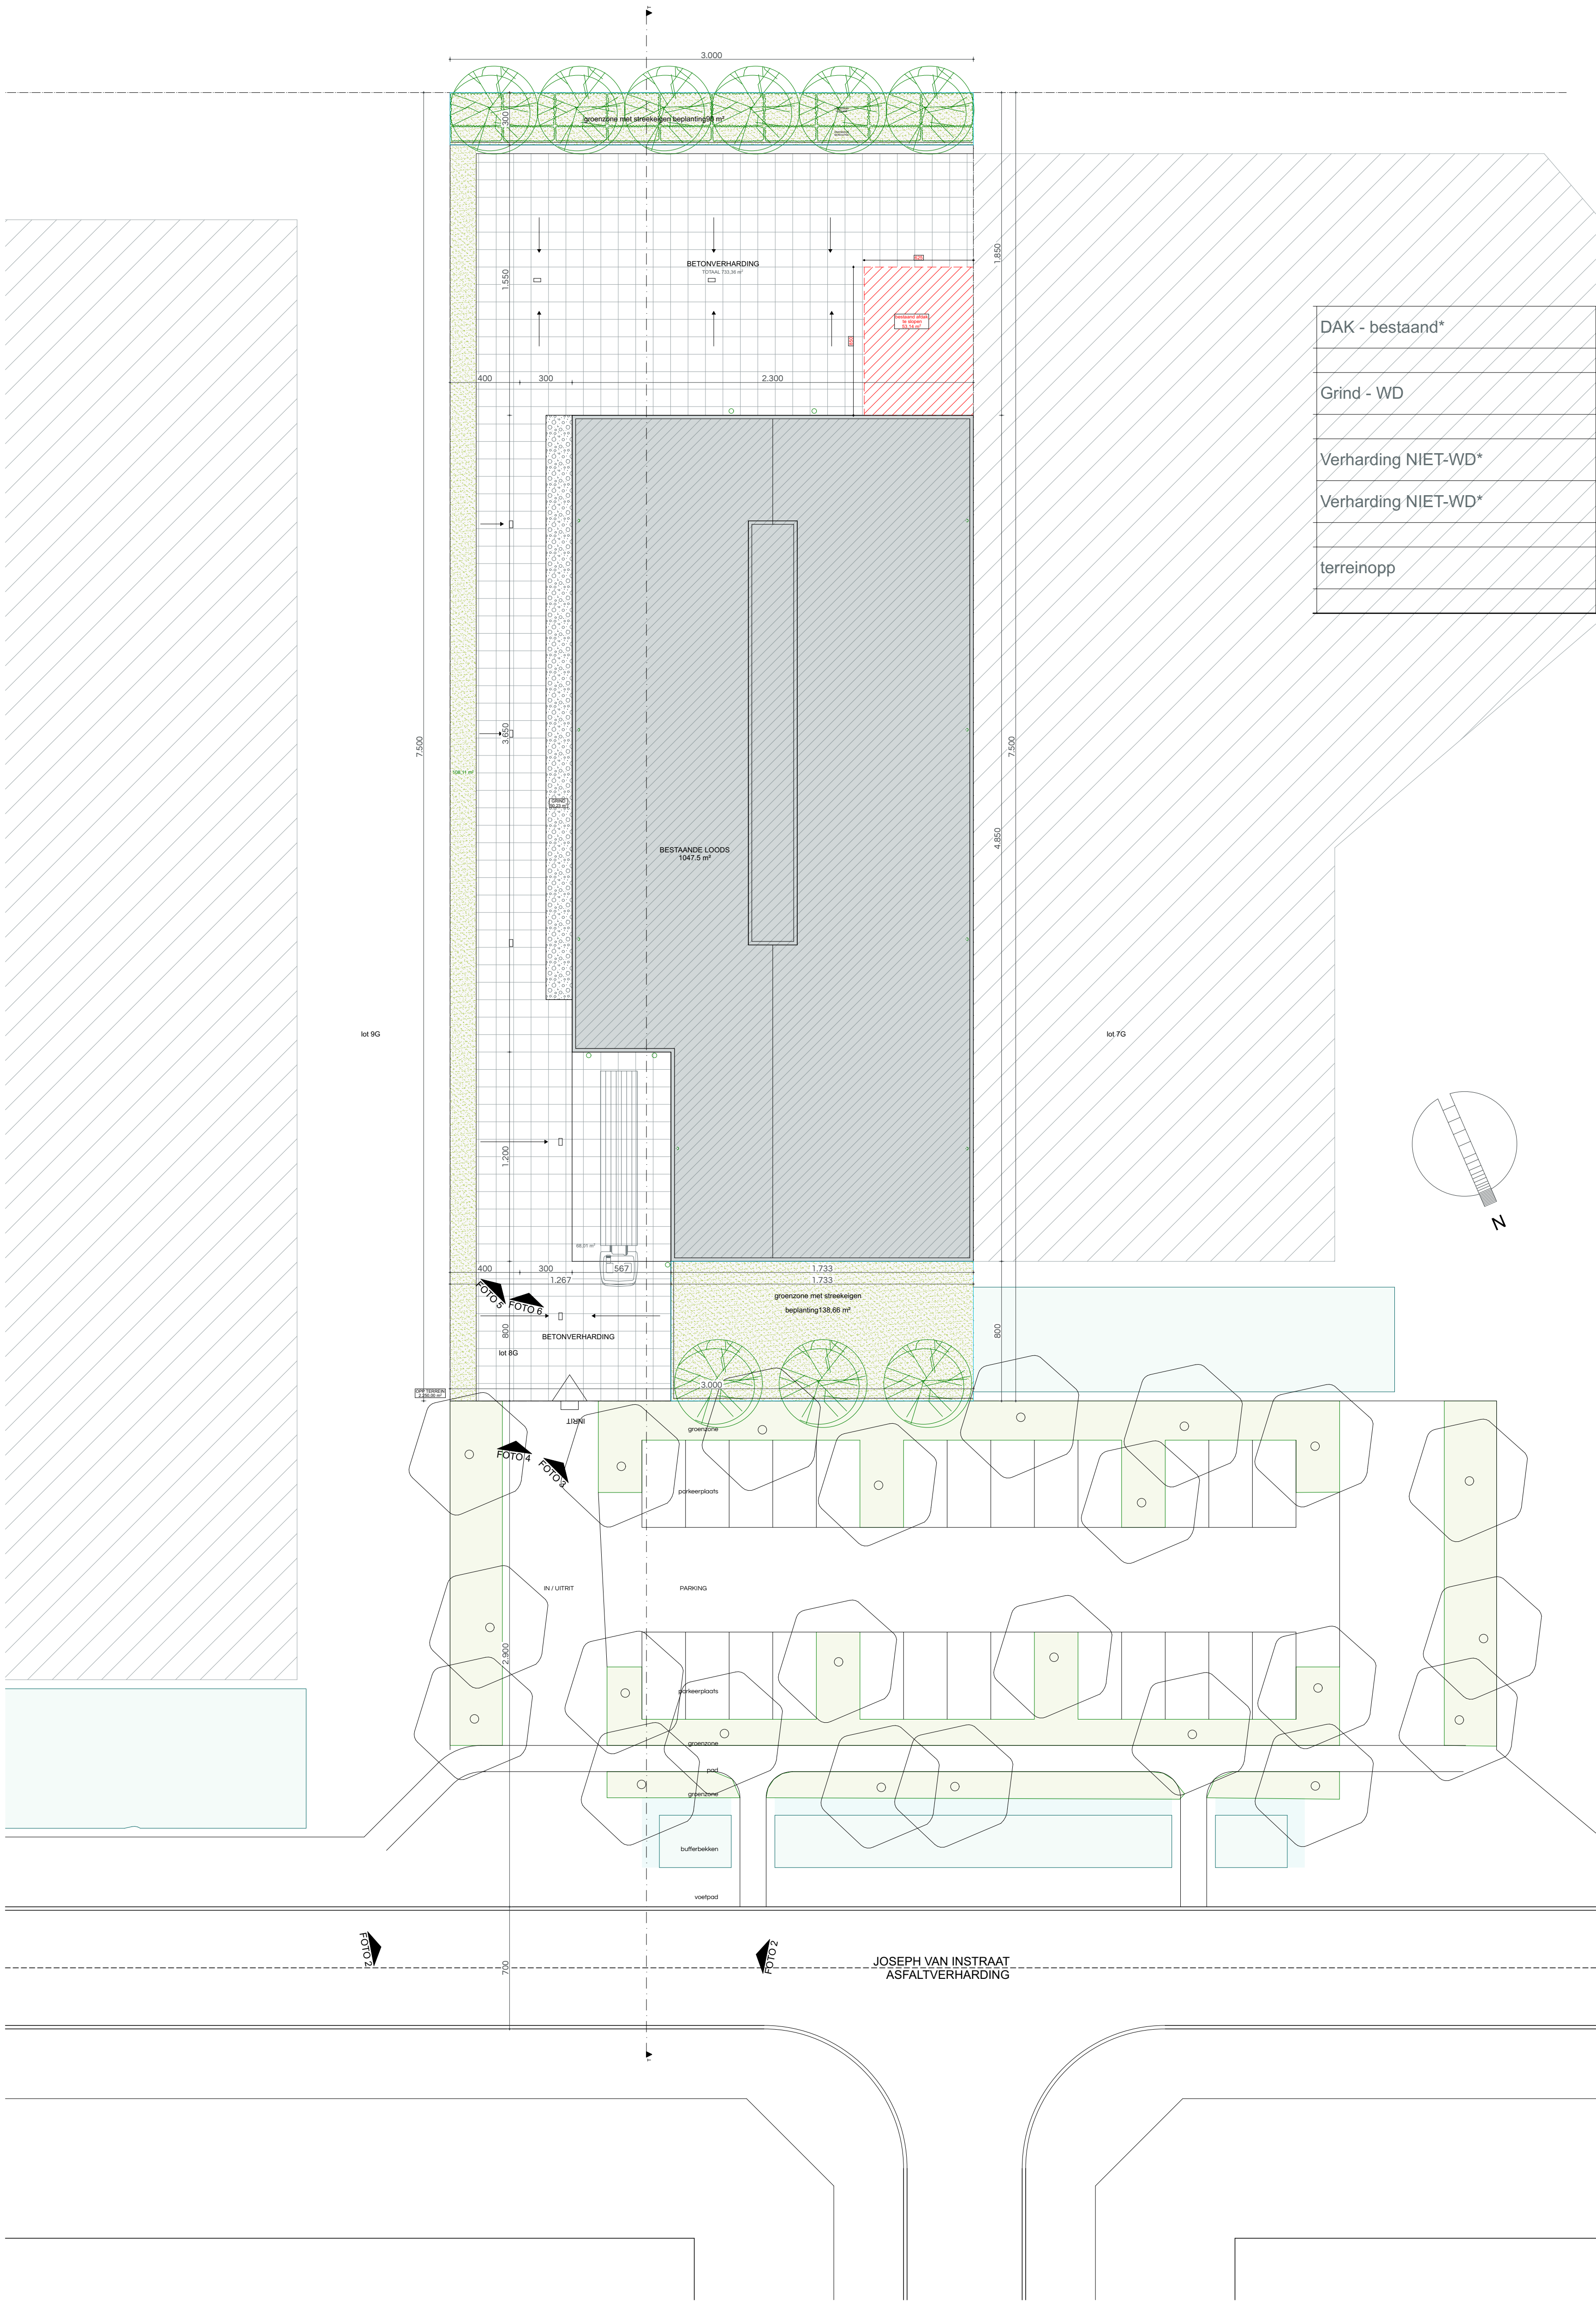

Inpl - BT - 1:200

schaal 1:200