


- LEGENDE INPLANTING
- Perceel
 - Gebouw - af te breken
 - Gebouw - bestaand
 - Gebouw - nieuw
 - Gebouw - bouw
 - Verharding - sloep
 - Verharding - niet-waterdoorlatend bestaand
 - Verharding - niet-waterdoorlatend nieuw
 - Verharding - waterdoorlatend (klinkers)
 - Verharding - waterdoorlatend (grategels)
 - Verharding - waterdoorlatend (grind)
 - Groene zone - berm
 - Groene zone - haag
 - Boom - te verwijderen
 - Boom - te behouden
 - Boom - nieuw aan te planten

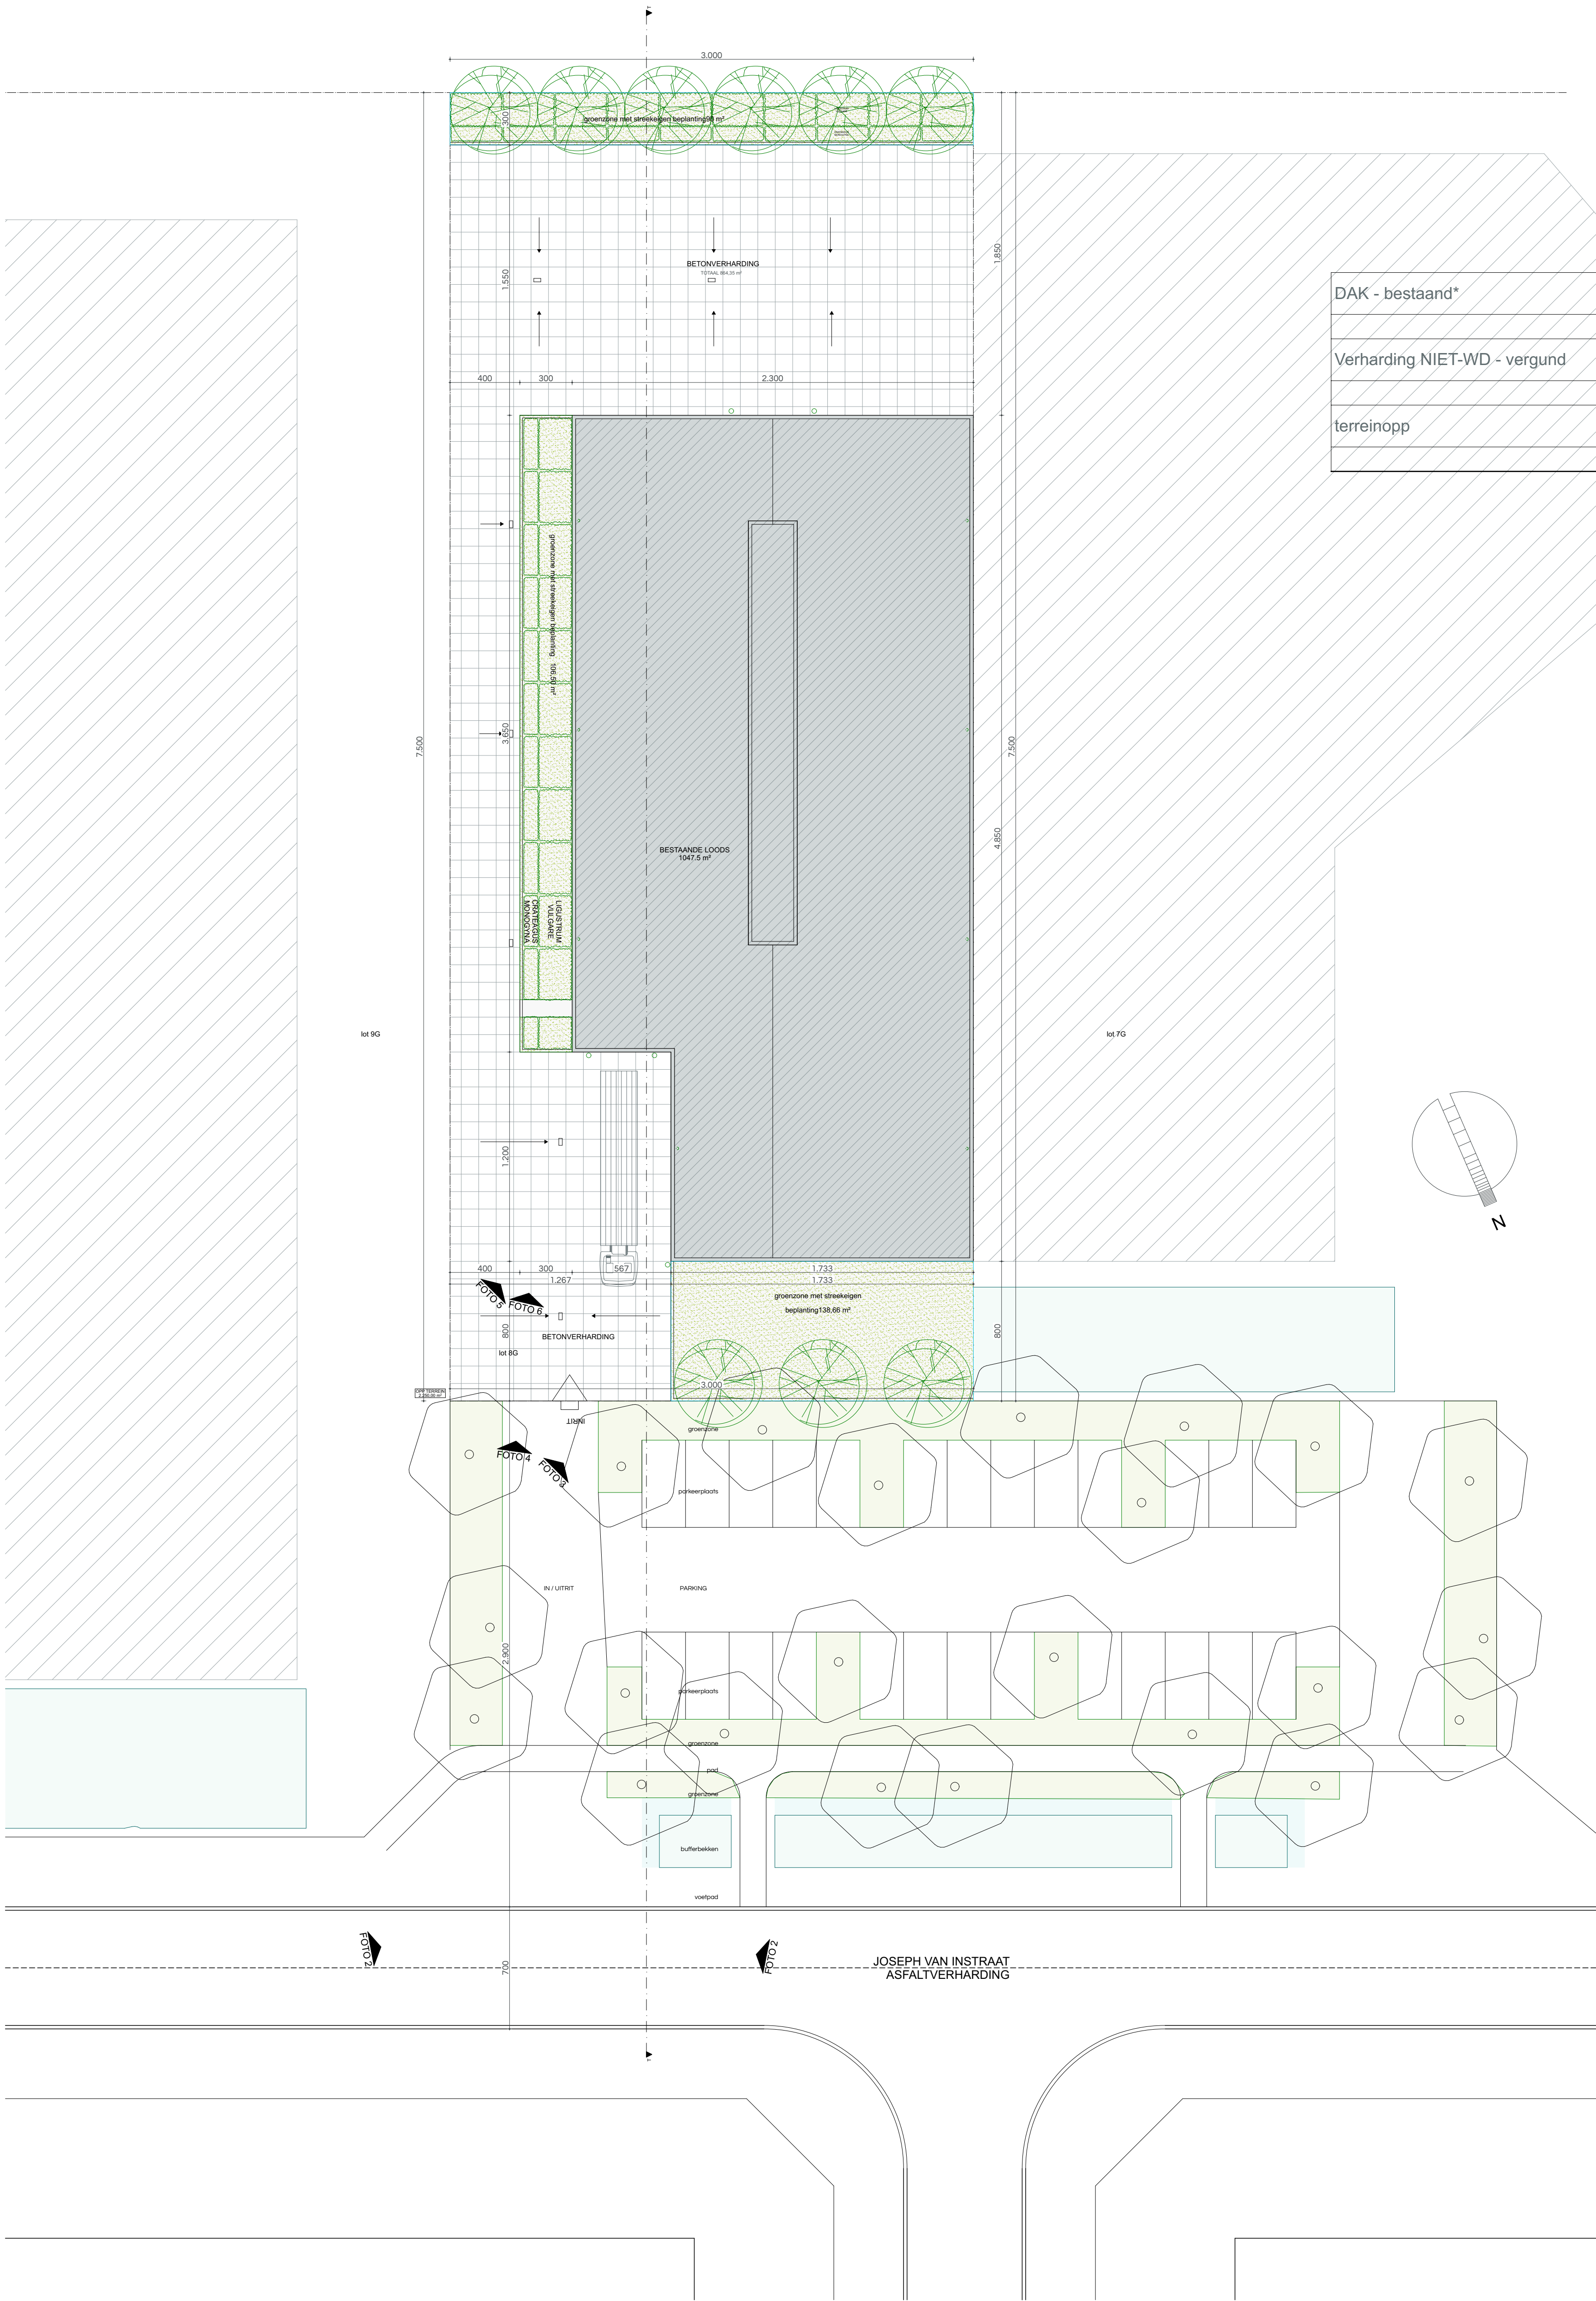

Inpl - VT - 1:200

schaal 1:200