


- LEGENDE INPLANTING
- Perceel
 - Gebouw - af te breken
 - Gebouw - bestaand
 - Gebouw - nieuw
 - Gebouw - bouw
 - Verharding - sloep
 - Verharding - niet-waterdoorlatend bestaand
 - Verharding - niet-waterdoorlatend nieuw
 - Verharding - waterdoorlatend (klinkers)
 - Verharding - waterdoorlatend (grategels)
 - Verharding - waterdoorlatend (grind)
 - Groene zone - berm
 - Groene zone - haag
 - Boom - te verwijderen
 - Boom - te behouden
 - Boom - nieuw aan te planten

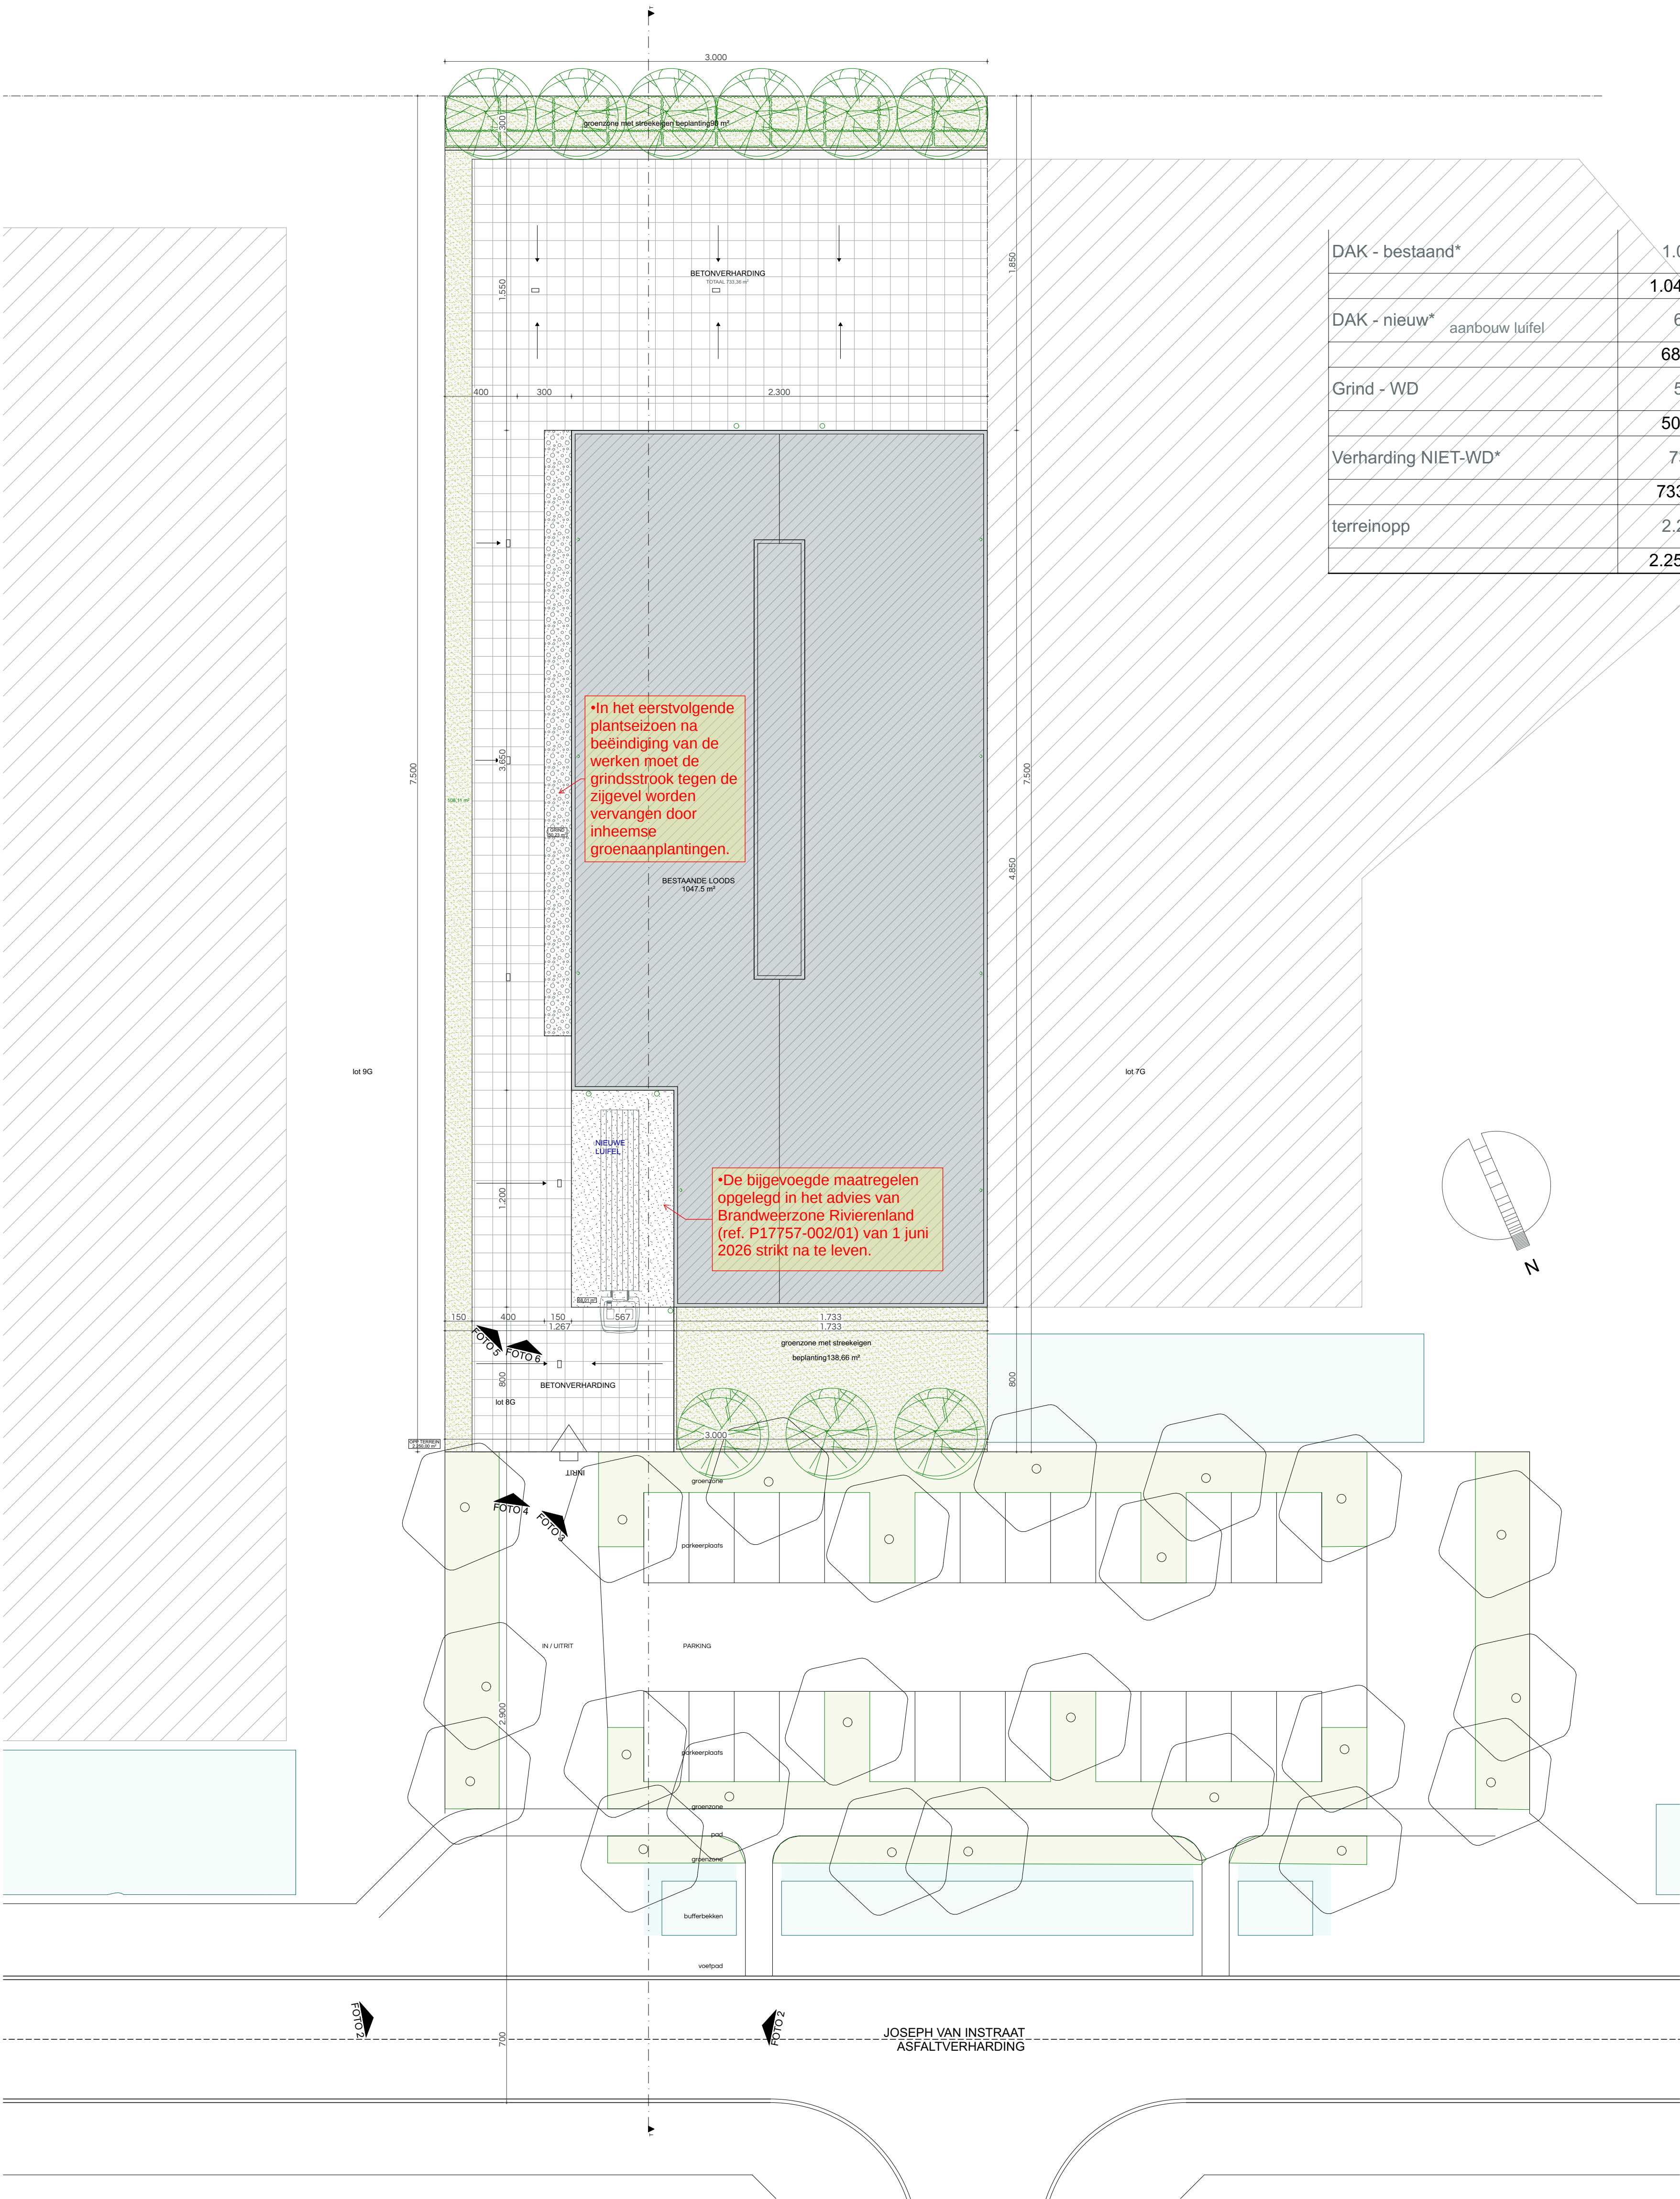

Inpl - NT - 1:200

schaal 1:200



Architectenbureau Jan Marckx bv
Kon. Astridplein 2a - 2840 2840 Reet
TEL 03 844 24 23 - info@marckxarchitecten.be

Opdrachtgever KARGA NV
Werfadres Joseph Van Instraat 18 2500 LIER
KAD AFD 2 - Sectie A - NR 317A2

Datum
9/04/2026

Dossiernr.
25_049

Opdracht
luifel
Plan nr
BA_25049_UTB Lier_N_Inpl