




AAN TE VRAGEN: WONING
bouwen van een ééngezinswoning
dakopp: woning 145,5m²
Stoofstraat 1
2500 Lier
afd. 2 sectie A nr. 259G & 258H

AAN TE VRAGEN: INFILTRATIE
bovengronds infiltratiebekken
opp: 26,00m²

AAN TE VRAGEN: VERHARDING
verharding in waterdoorlatend materiaal
oprit, toegangspad, terras en parkeerplaatsen
hellingsgraad kleiner dan 5%
Infiltratie op het eigen perceel
opp.: 129,83m²
- waarvan 59,89m² gelegen in de voortuinstrook
- waarvan 69,94m² in zij- en achtertuin

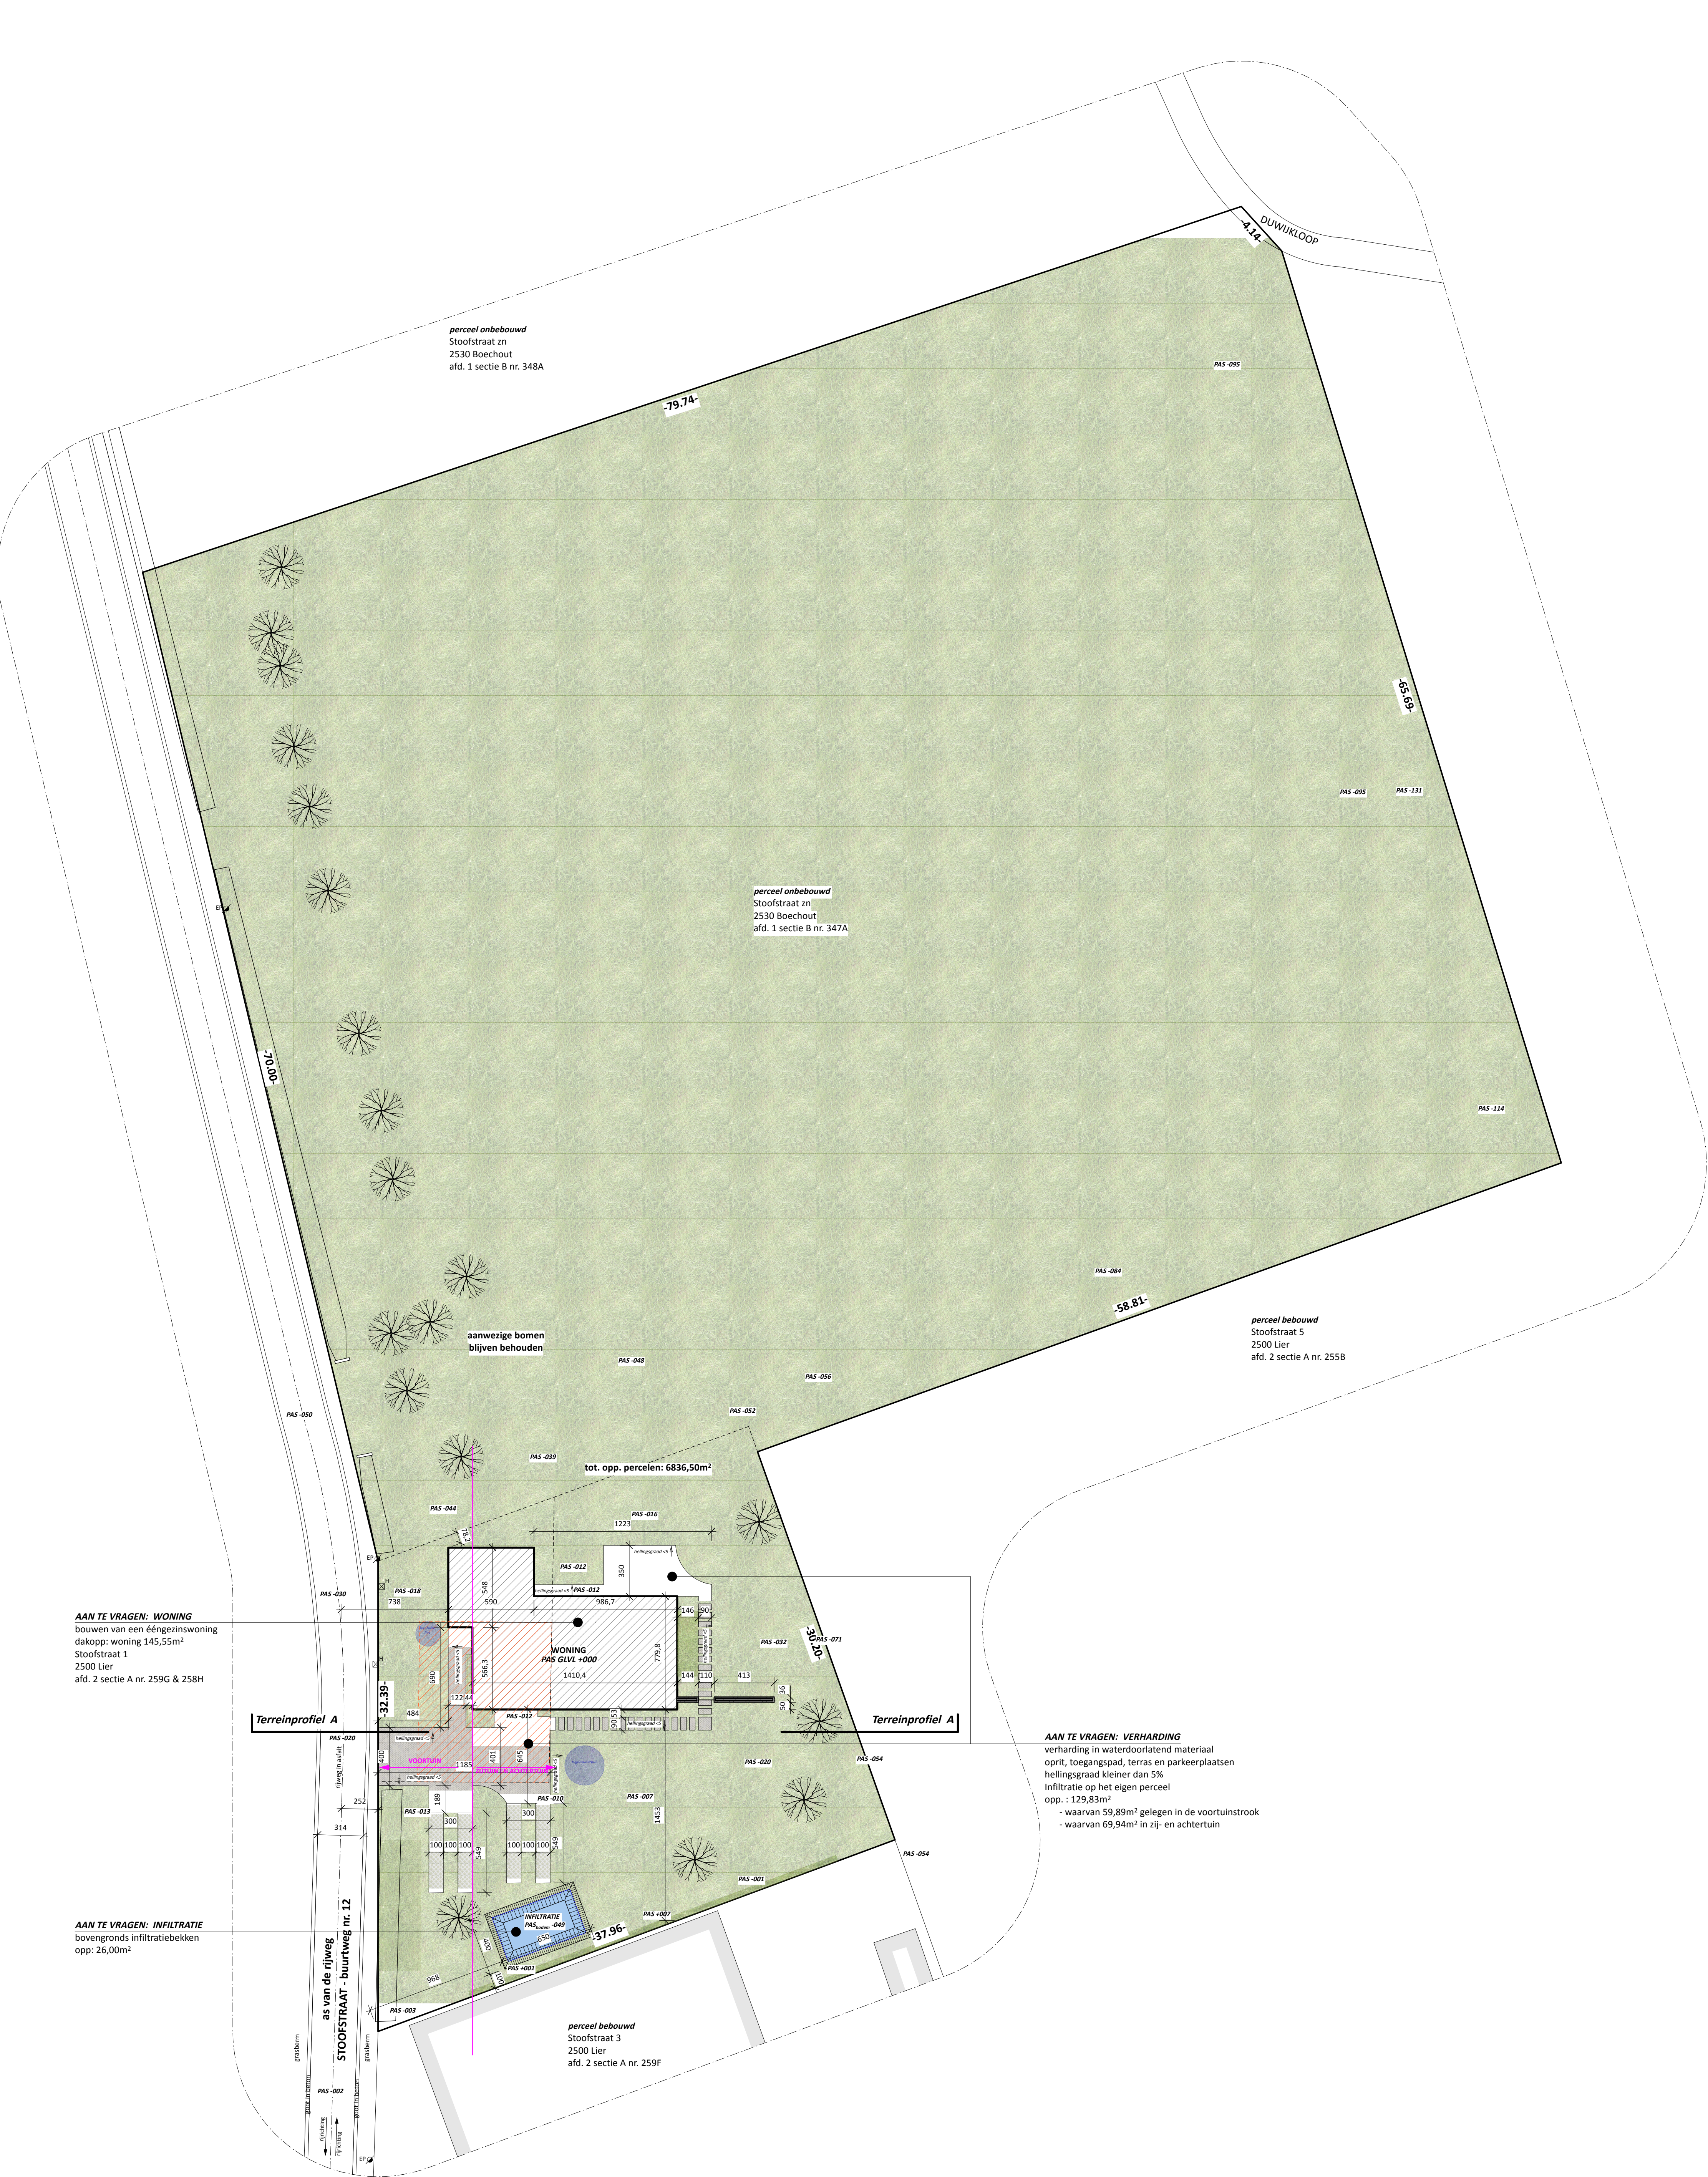

Inplanting - nieuw
SCHAAL 1/200

