


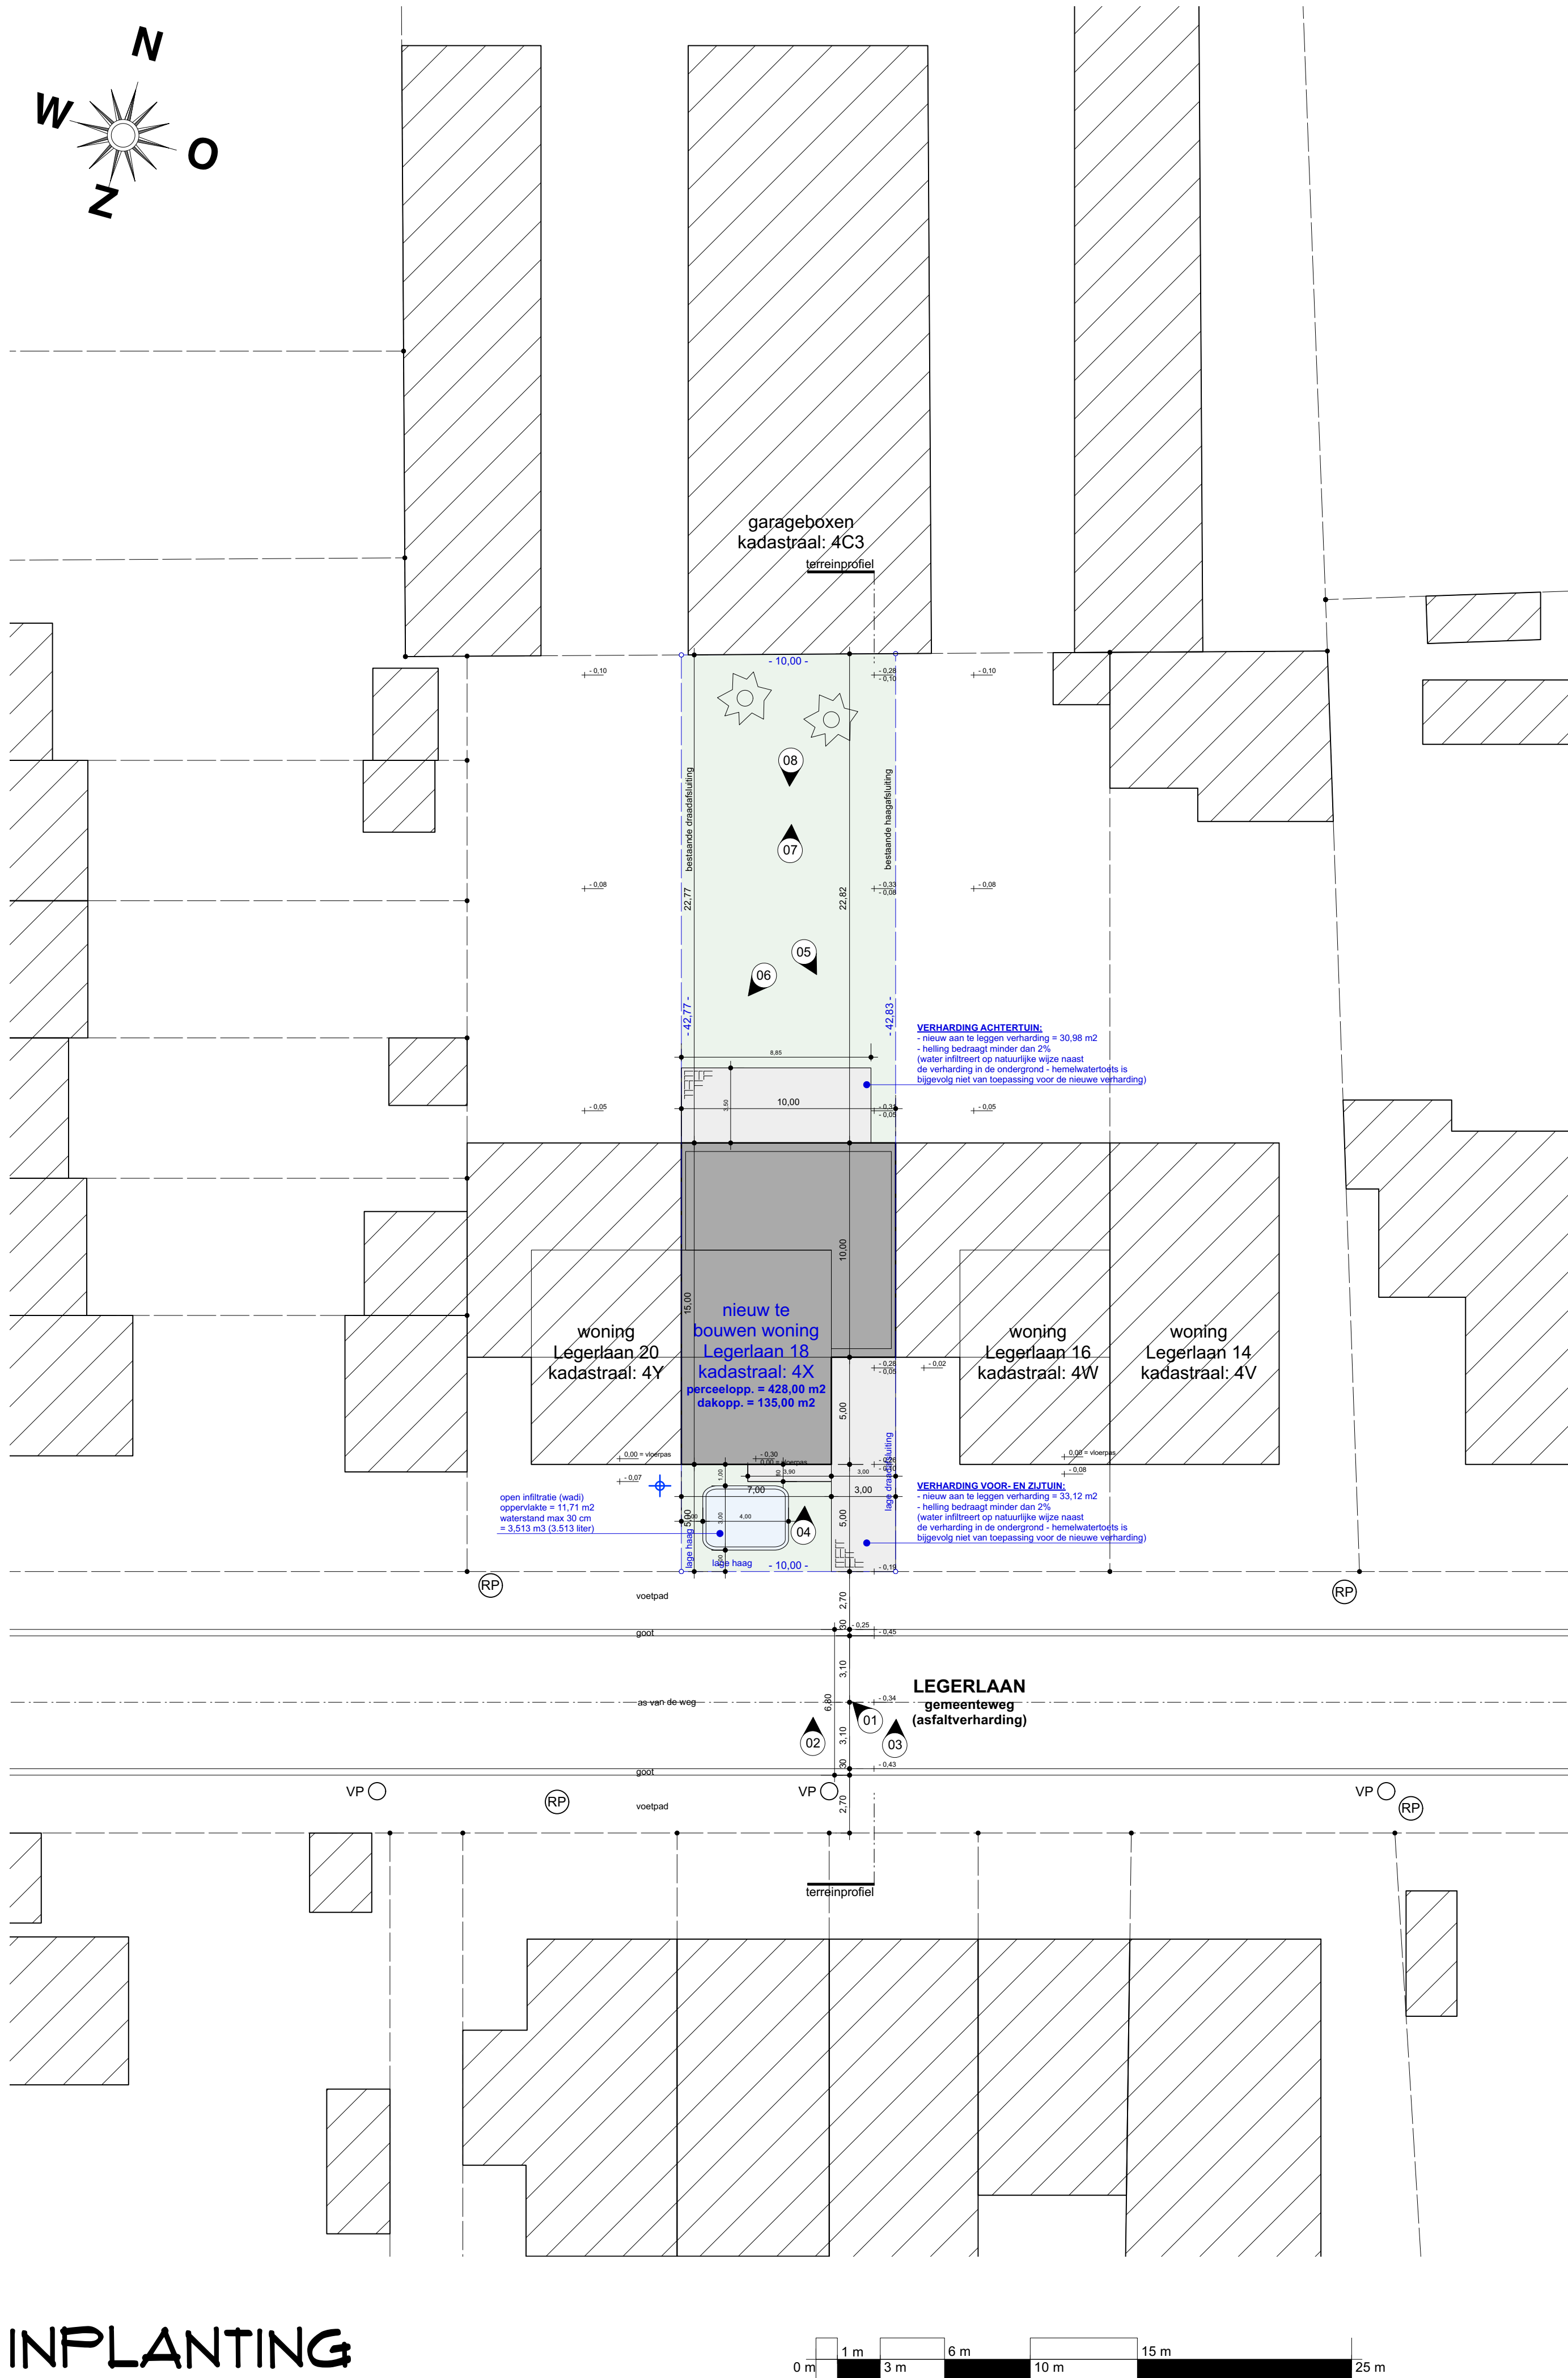


LEGENDE

- bestaande bebouwing
- af te breken bestaande bebouwing
- geplande verbouwing / uitbreiding
- verharding beton(klinkers)
- dolomiet/kiezelverharding
- weg as
- meting terreinprofiel
- perceelsgrens eigen
- perceelsgrens buur
- bestaande bomen
- te rooien bomen
- nieuw te planten bomen
- opnamepunt foto
- verlichtingspaal
- elektriciteitspaal
- elektriciteitscabine
- ondergrondse hydrant
- rioolput
- verkeersbord
- toezichtspulje
- wateraan sluiting

Voer aansluiting riolering zijn de standaard richtlijnen van Pidpa voor centraal gebied van toepassing (zie bijlage).

- Inplantingsplan gebaseerd op:
 - goedgekeurd verkavelingsplan en bijhorende verkavelingsvergunning (nr. 064/133(1) - goedgekeurd 12-06-1970)
 - opmetingsplan door landmeter Eddie Claessen (20-01-2009)
- Nutsvoorzieningen aanwezig in de straat:
 - elektriciteit
 - drinkwaterleiding
 - telefoon
 - radio en tv distributie
 - riolering en huisvuil ophaling
- Geen gekende erfdienstbaarheden op het perceel gevestigd.

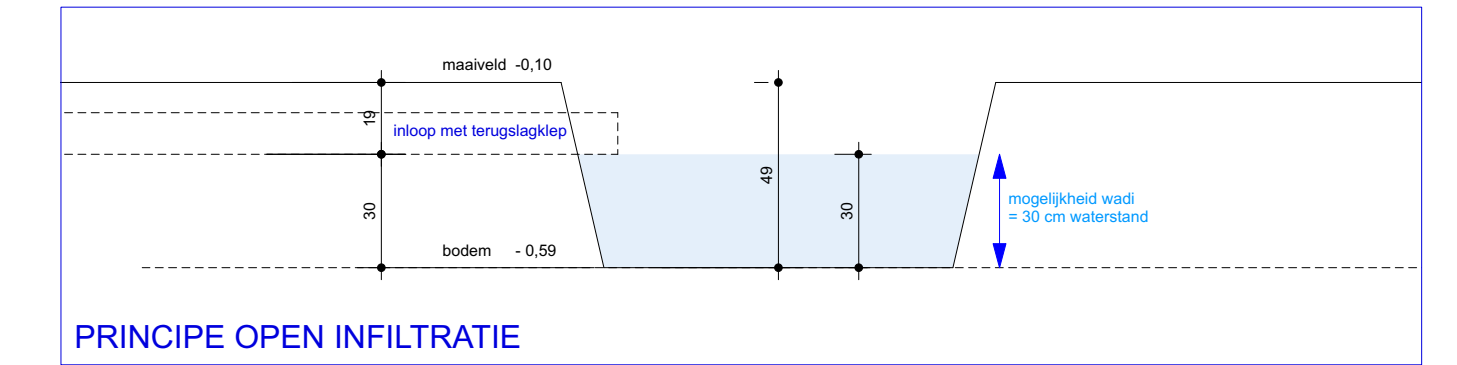

		BOUWEN VAN EEN WONING		doss.nr.:
MANDELINGS - LIER		S 2548		
bouwplaats: Gilles Mandelings - Steffi Van Craen Legerlaan 18 2500 Lier		kadastraal: Lier - 12393F004/00X000		
bouwheer: Gilles Mandelings - Steffi Van Craen Frederik Peltzerstraat 60 2500 Lier		tel: 0478/32.80.00 e-mail: gilles@vastgoedplus.be		
architect: Van de Wiel Architectuur BV Beenderstraat 111A 2560 Nijlen		tel: 0497/94.80.57 e-mail: steven@vdw-architectuur.be		
0	omgevingsvergunningsaanvraag	26-02-2026	tel: BOUWAANVRAAG	plannr.:
			BA_S2548_I_N_01_inplanting	01
			schaal: 1 / 200	aantal plannen: 01 / 11
			datum: 26-02-2026	index: 0