


Digitaal ondertekend
 door Charlotte
 Schwagten (Signature)
 Datum: 14/10/2026
 22:15:36

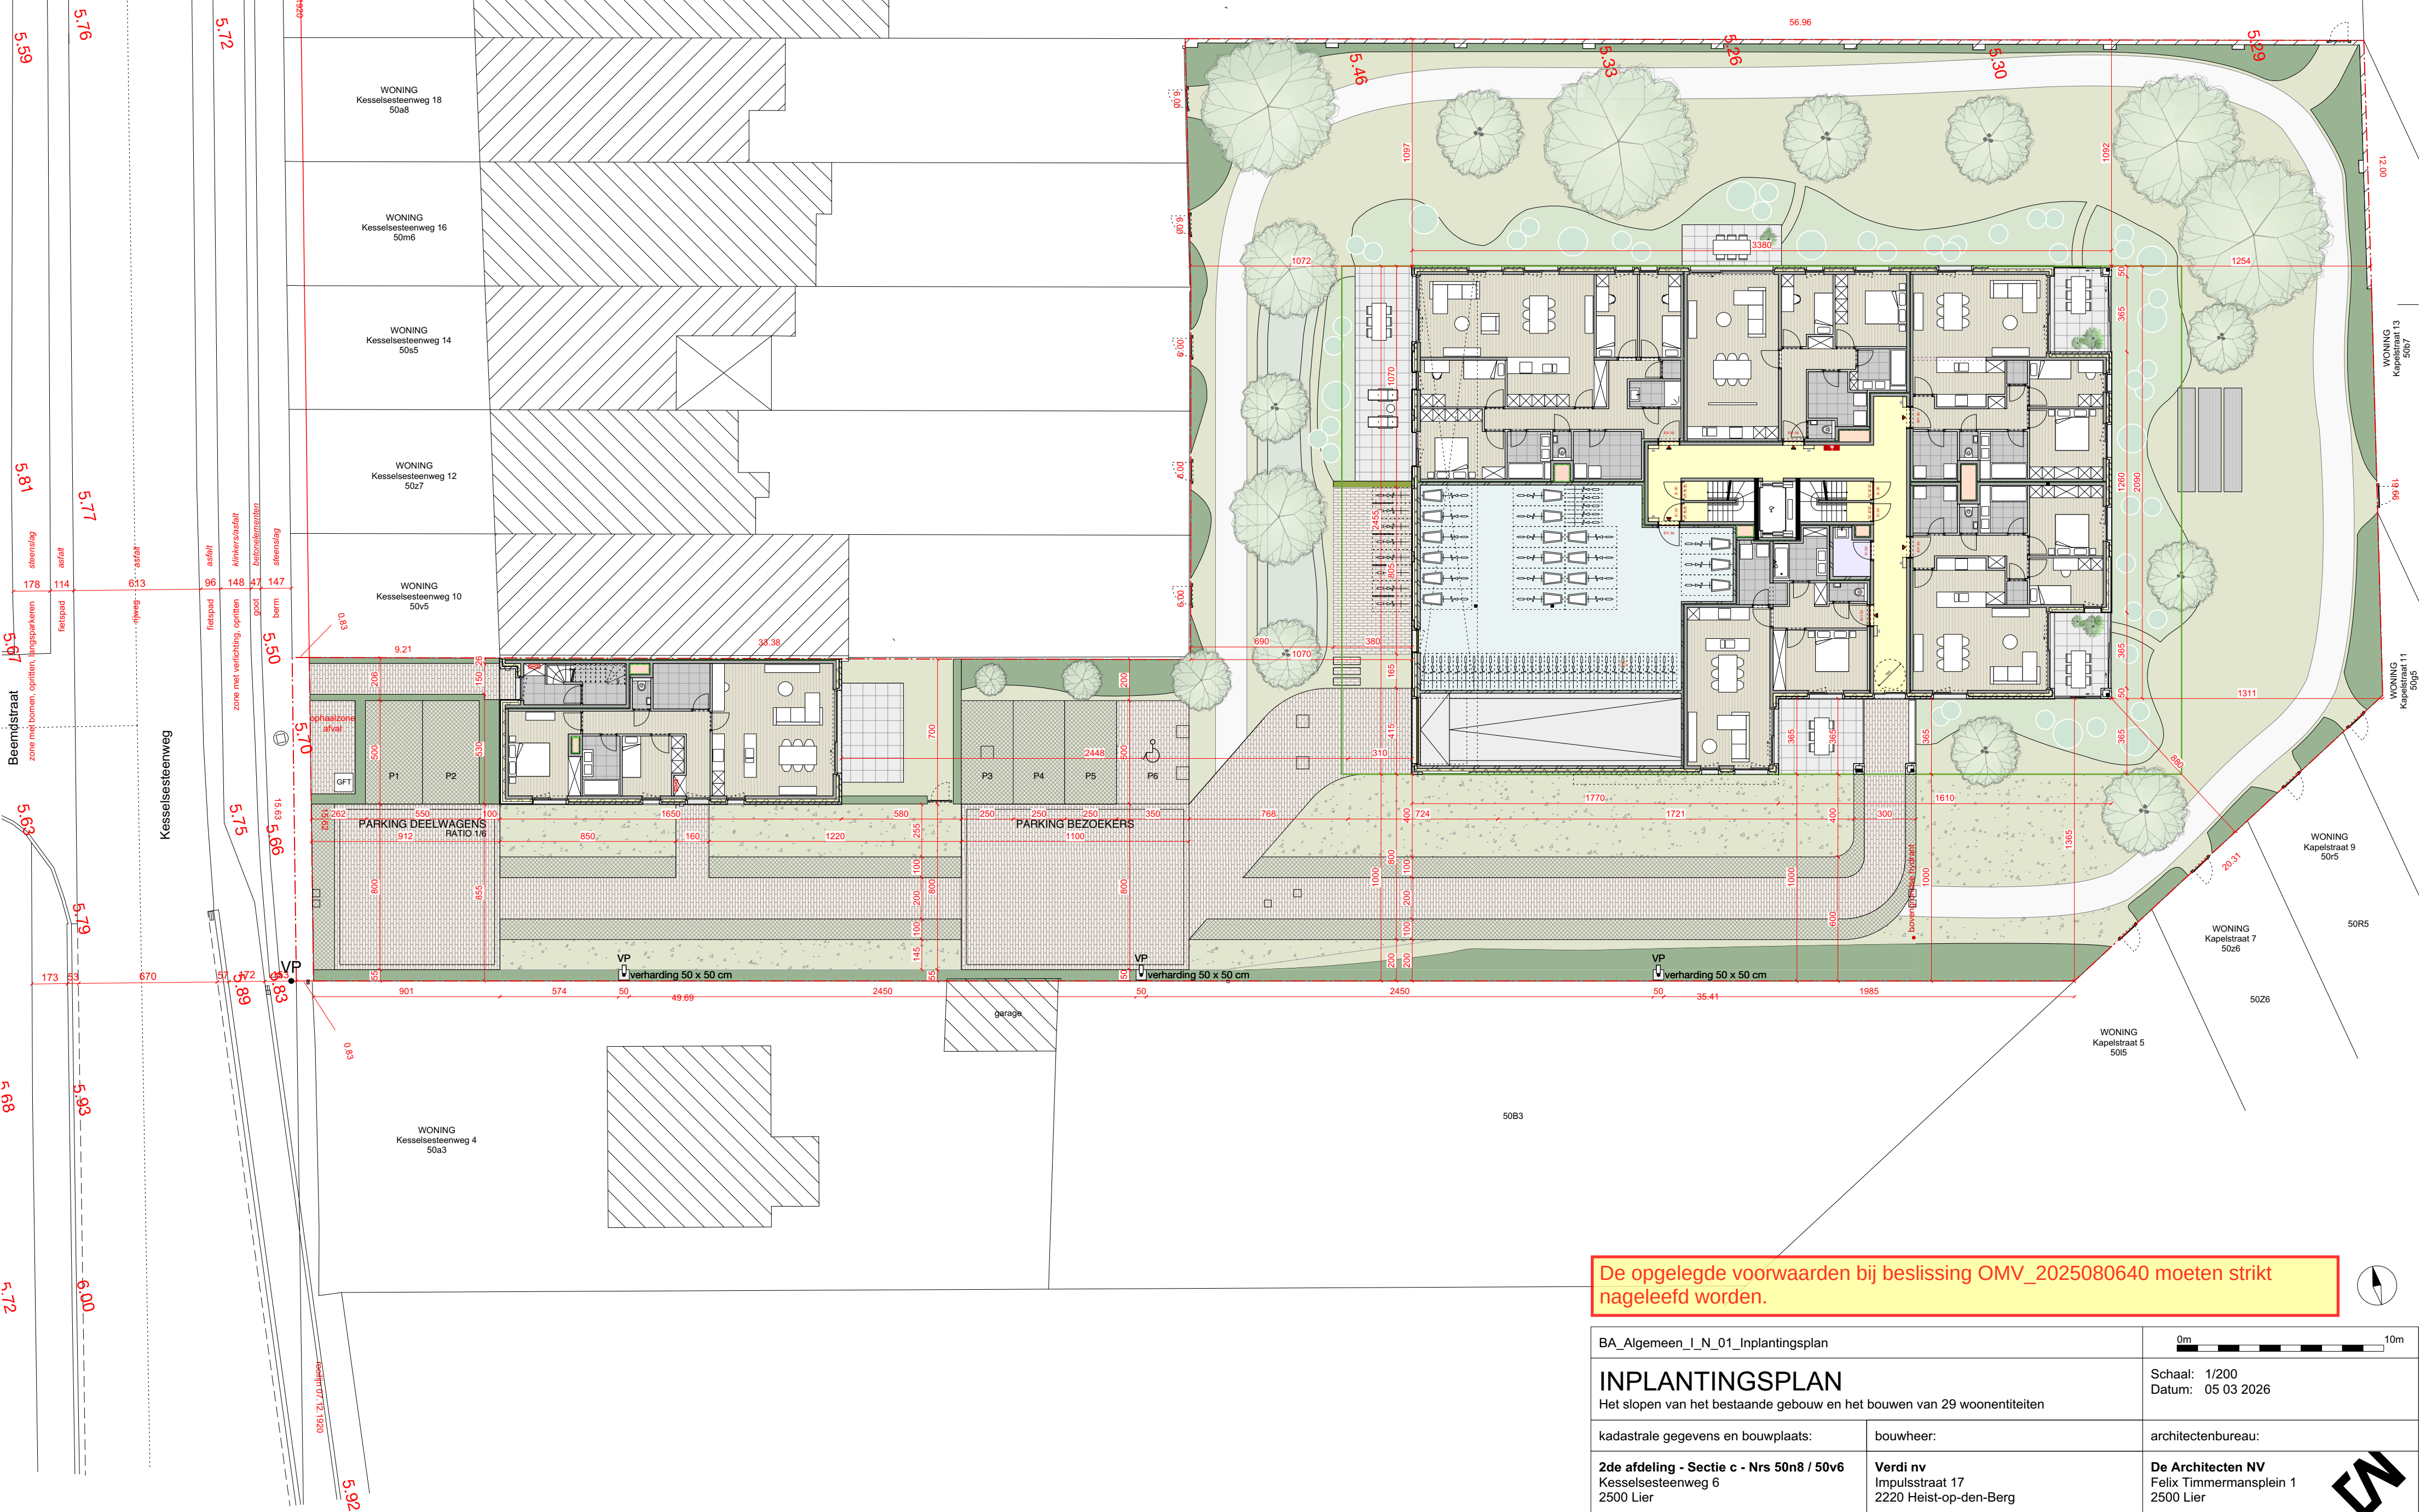

De opgelegde voorwaarden bij beslissing OMV_2025080640 moeten strikt nageleefd worden.

BA_Algemeen_I_N_01_Inplantingsplan			
INPLANTINGSPLAN Het slopen van het bestaande gebouw en het bouwen van 29 woonunititeiten		Schaal: 1/200 Datum: 05 03 2026	
kadastrale gegevens en bouwplaats:	bouwheer:	architectenbureau:	
2de afdeling - Sectie c - Nrs 50n8 / 50v6 Kesselsesteenweg 6 2500 Lier	Verdi nv Impulsstraat 17 2220 Heist-op-den-Berg	De Architecten NV Felix Timmermansplein 1 2500 Lier	