Digitaal ondertekend door Karlijn Bosschaerts (Signature) Datum: 16/04/2024 19:52:35

Digitaal ondertekend door Thierry Suetens (Signature) Datum: 16/04/2024 18:37:58

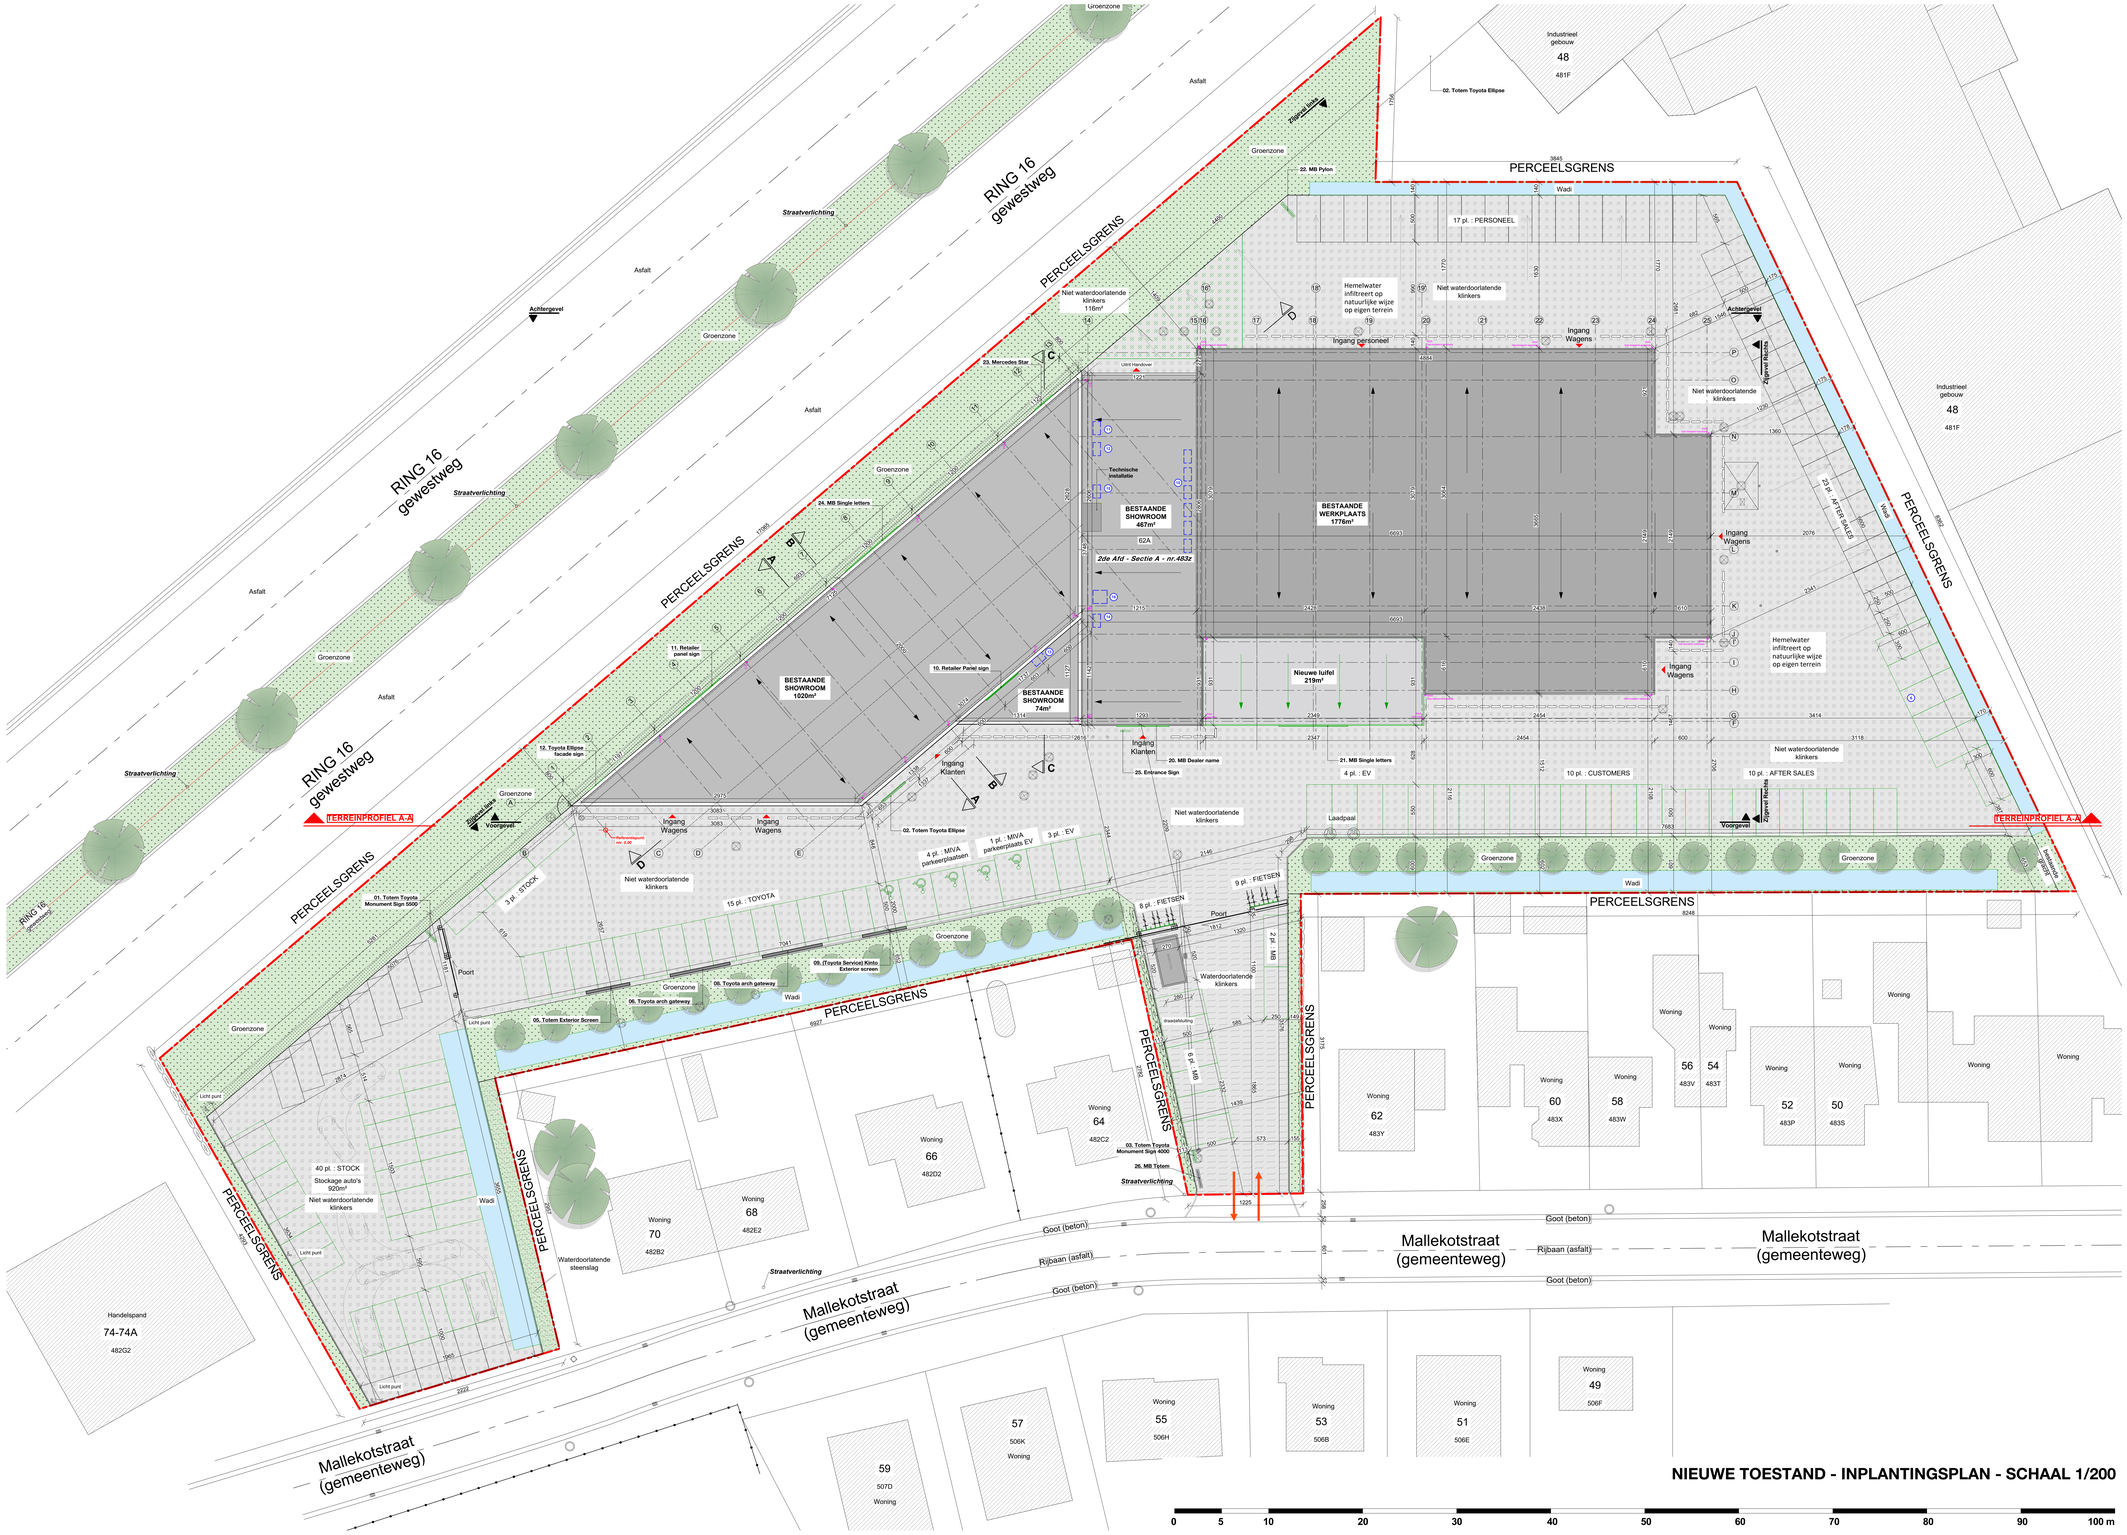
RING 16 gewestweg
PERCEELSGRENS
Straatverlichting
Asfalt
Groenzone
Achtergevel
Voorgevel
Zijgevel Rechts
Zijgevel Links
Industrieel gebouw 48 481F
02. Totem Toyota Ellipse
22. MB Pylon
Wadi
17 pl. : PERSONEEL
Niet waterdoorlatende klinkers 116m²
Hemelwater infiltreert op natuurlijke wijze op eigen terrein
Niet waterdoorlatende klinkers
Ingang personeel
Ingang Wagens
23. Mercedes Star
Uitrit Handover
Technische installatie
BESTAANDE SHOWROOM 467m²
62A
BESTAANDE WERKPLAATS 1776m²
2de Afd - Sectie A - nr.483z
24. MB Single letters
11. Retailer panel sign
10. Retailer Panel sign
BESTAANDE SHOWROOM 1020m²
BESTAANDE SHOWROOM 74m²
Nieuwe luifel 219m²
Ingang Klanten
20. MB Dealer name
25. Entrance Sign
21. MB Single letters
12. Toyota Ellipse facade sign
4 pl. : EV
10 pl. : CUSTOMERS
10 pl. : AFTER SALES
23 pl. : AFTER SALES
Laadpaal
TERREINPROFIEL A-A
01. Totem Toyota Monument Sign 5500
3 pl. : STOCK
15 pl. : TOYOTA
4 pl. : MIVA parkeerplaatsen
1 pl. : MIVA parkeerplaats EV
3 pl. : EV
09. (Toyota Service) Klein Exterior screen
08. Toyota arch gateway
06. Toyota arch gateway
05. Totem Exterior Screen
8 pl. : FIETSEN
9 pl. : FIETSEN
2 pl. : MB
6 pl. : MB
Poort
Waterdoorlatende klinkers
Waterdoorlatende steenslag
40 pl. : STOCK
Stockage auto's 920m²
Handelspand 74-74A 482G2
Woning 64 482C2
Woning 66 482D2
Woning 68 482E2
Woning 70 482B2
03. Totem Toyota Monument Sign 4000
26. MB Totem
Woning 60 483X
Woning 58 483W
Woning 56 483V
Woning 54 483T
Woning 52 483P
Woning 50 483S
Woning 62 483Y
Woning 55 506H
Woning 53 506B
Woning 51 506E
Woning 49 506F
57 506K Woning
59 507D Woning
Mallekotstraat (gemeenteweg)
Goot (beton)
Rijbaan (asfalt)
Leiding
Gradafsluiting
Lichtpunt
Rollerdrempel zw. 0.60
Niet waterdoorlatende klinkers
Niet waterdoorlatende klinkers 10 pl. : AFTER SALES
Niet waterdoorlatende klinkers 4 pl. : EV
Niet waterdoorlatende klinkers 10 pl. : CUSTOMERS
Hemelwater infiltreert op natuurlijke wijze op eigen terrein
Hemelwater infiltreert op natuurlijke wijze op eigen terrein
Niet waterdoorlatende klinkers 116m²
Niet waterdoorlatende klinkers 15 pl. : TOYOTA
Niet waterdoorlatende klinkers 3 pl. : STOCK
Niet waterdoorlatende klinkers 40 pl. : STOCK
Niet waterdoorlatende klinkers 10 pl. : AFTER SALES
Niet waterdoorlatende klinkers 4 pl. : EV
Niet waterdoorlatende klinkers 10 pl. : CUSTOMERS