Digitaal ondertekend door Katrijn Bosschaerts (Signature)
Datum: 24/04/2024 10:19:52

Digitaal ondertekend door Thierry Suetens (Signature)
Datum: 24/04/2024 14:16:56

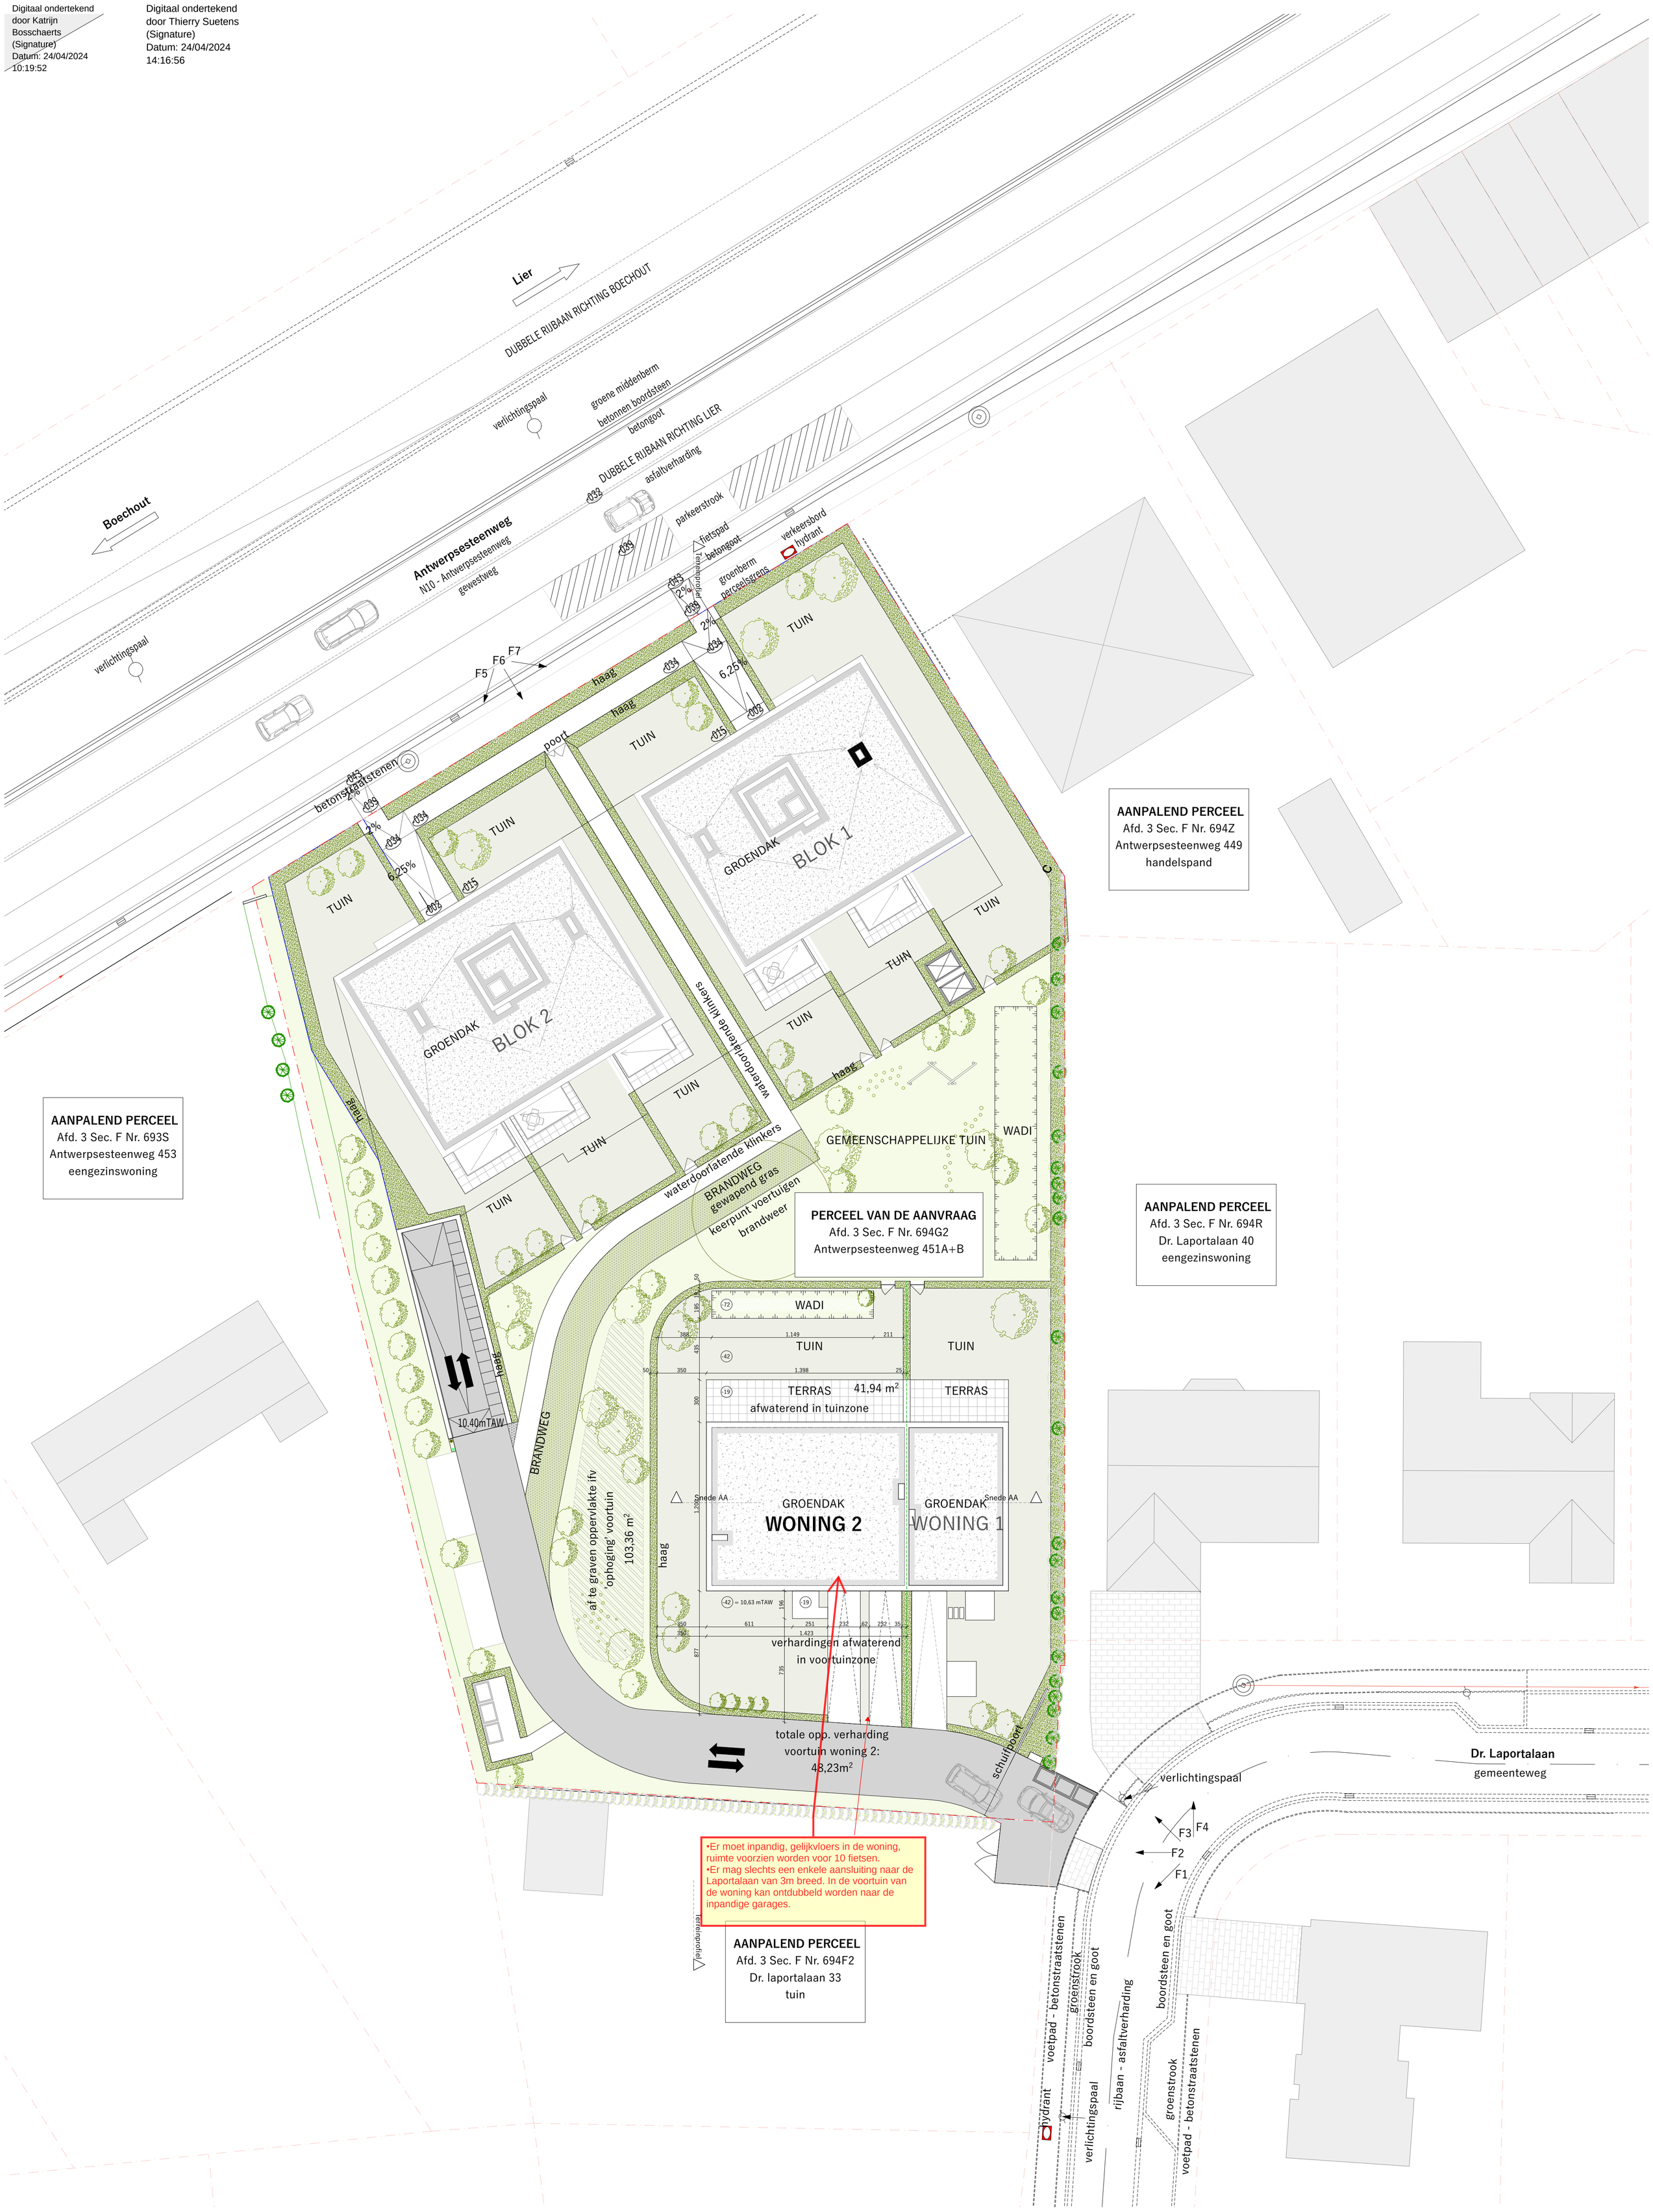

•Er moet inpandig, gelijkvloers in de woning, ruimte voorzien worden voor 10 fietsen.
•Er mag slechts een enkele aansluiting naar de Laportalaan van 3m breed. In de voortuin van de woning kan ontdubbeld worden naar de inpandige garages.

Dr. Laportalaan 42

nieuwbouw eengezinswoning

fase dossier : omgevingsaanvraag

TITEL PLAN : BA_woning2_I_N_2_inplanting

SCHAAL : 1:200

0 1 5 10

N

bouwplaatsgegevens	ingenieur stabiliteit	epb en vc	ontwerper
Antwerpsesteenweg 451 A+B Dr. Laportalaan 42 2500 Lier Afd. 3 Sec. F Nr. 694G2	toe te wijzen	toe te wijzen	Britt Sanders Hovestraat 21, 2370 Arendonk T : 0495 24 38 07 E : sandersbritt97@gmail.com