


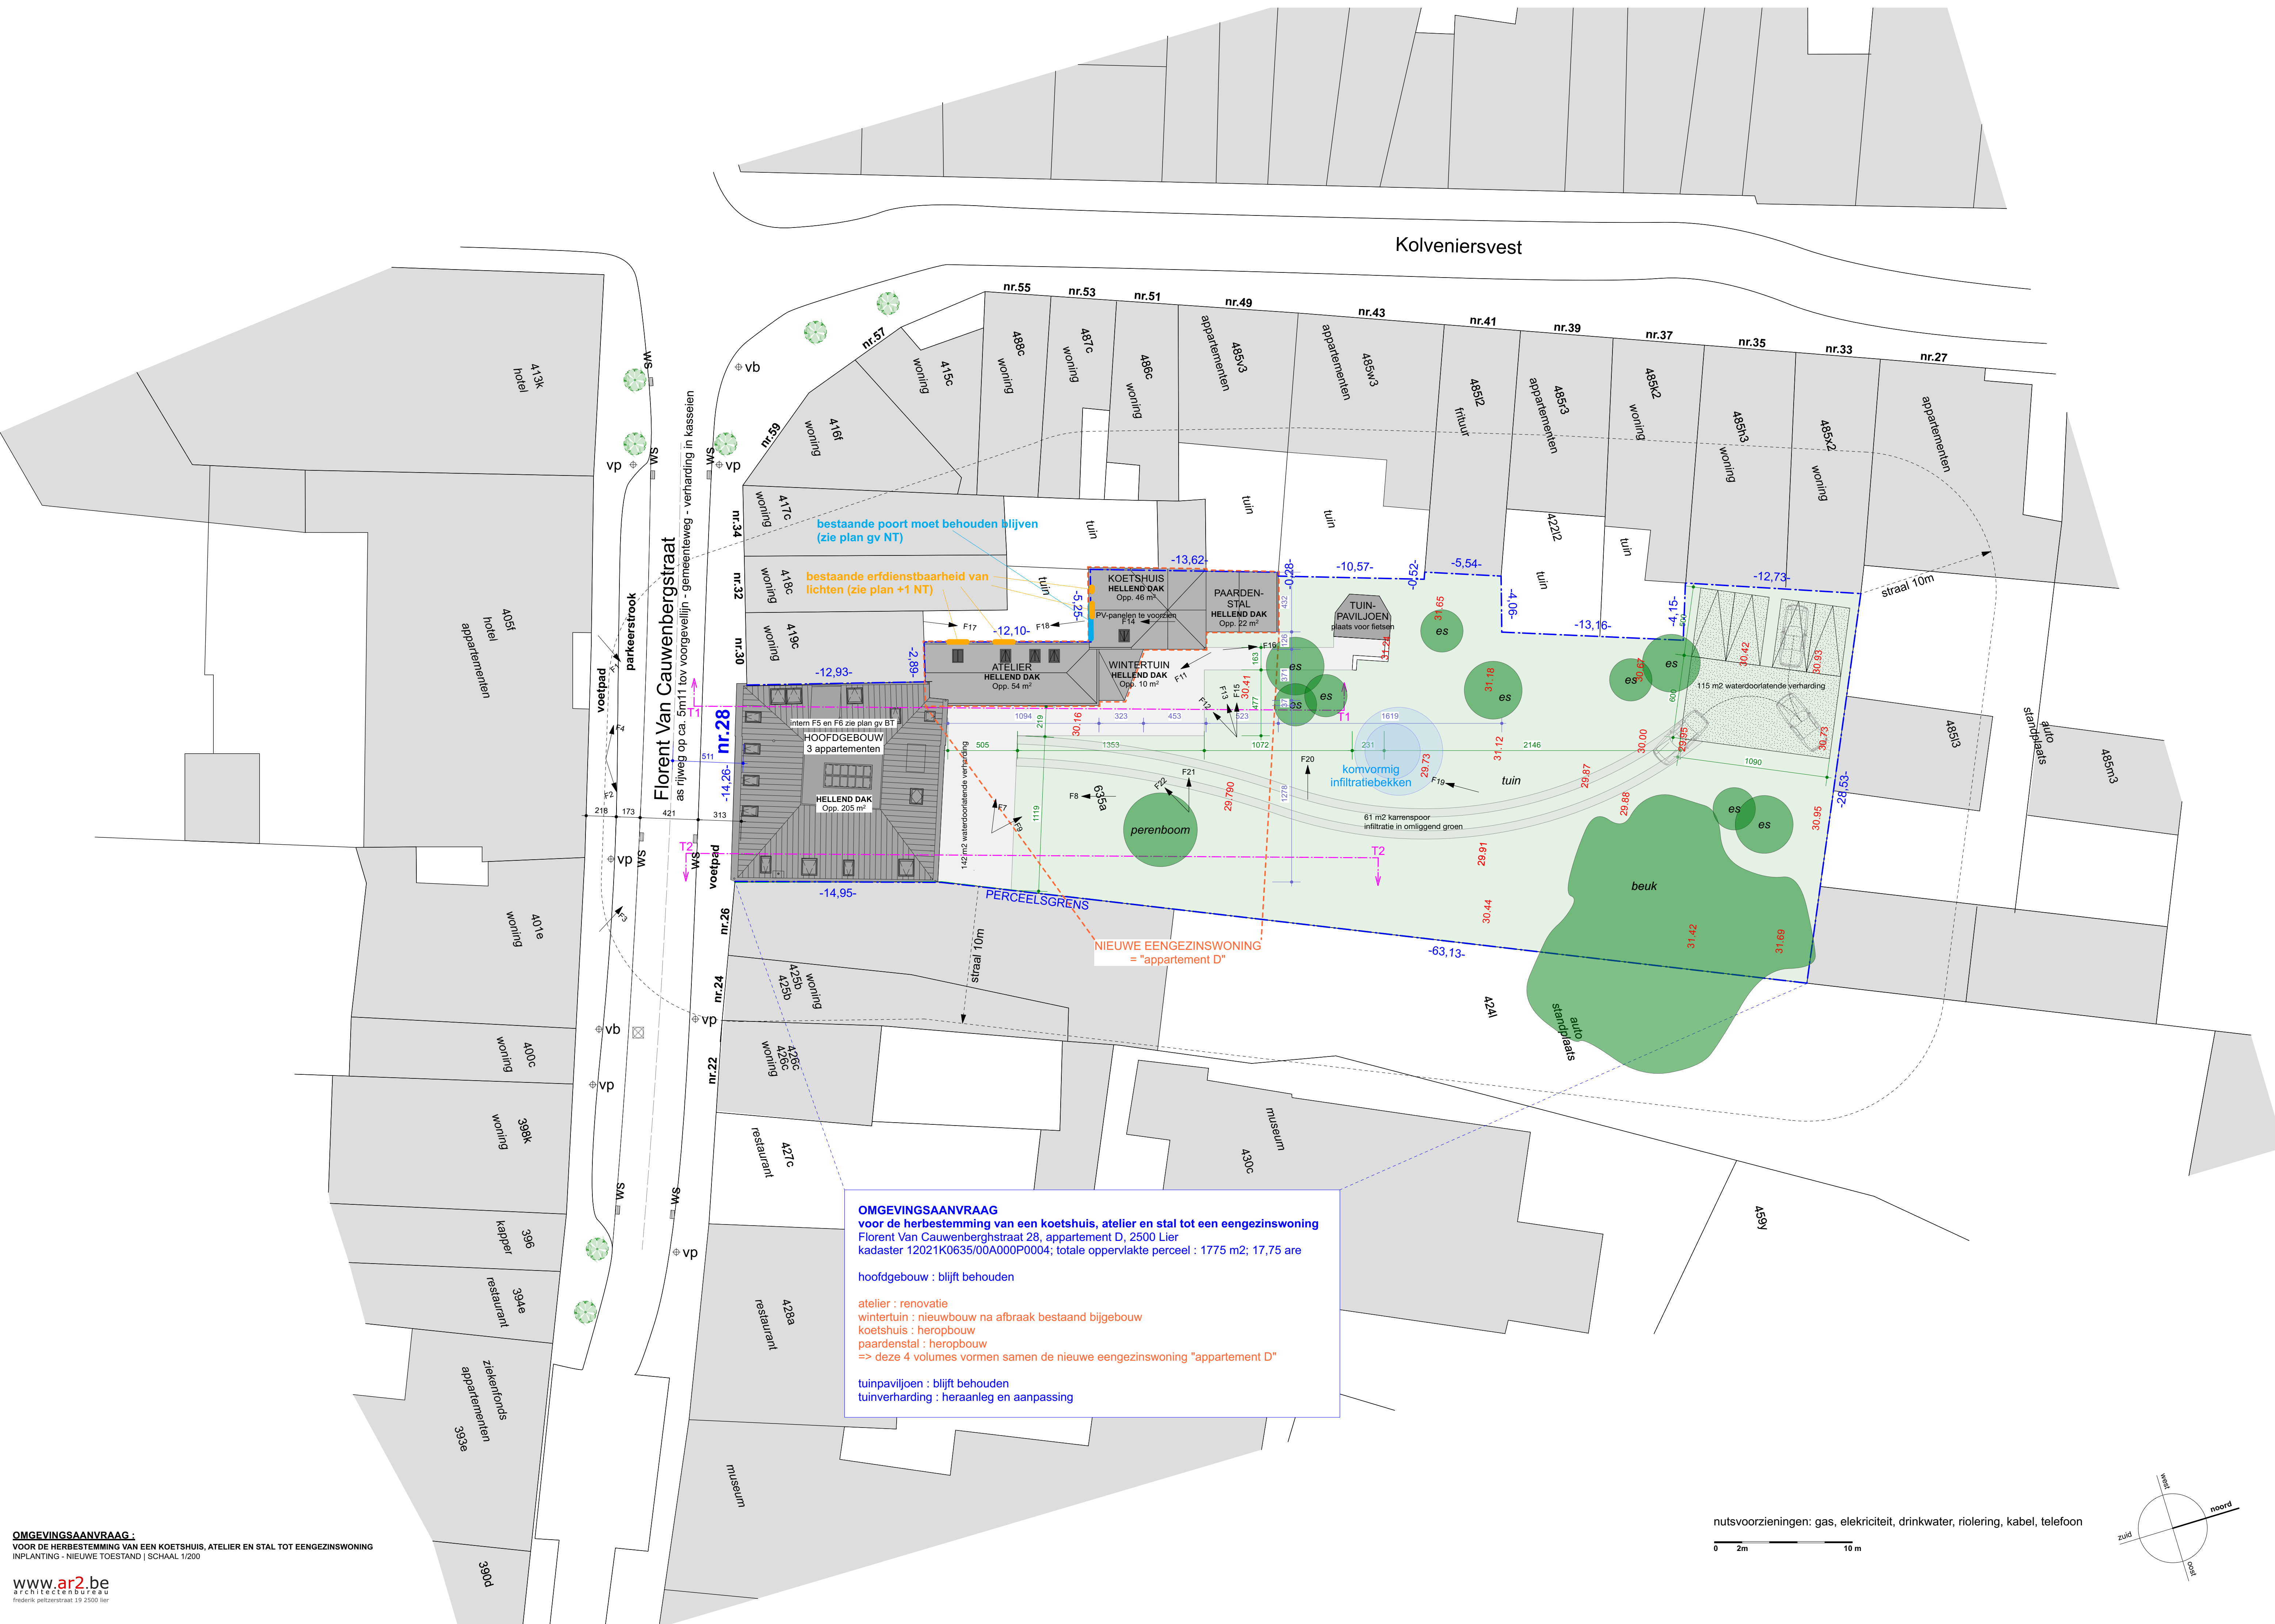

OMGEVINGSAANVRAAG :
VOOR DE HERBESTEMMING VAN EEN KOETSHUIS, ATELIER EN STAL TOT EENGEZINSWONING
INPLANTING - NIEUWE TOESTAND | SCHAAL 1/200

nutsvoorzieningen: gas, elektriciteit, drinkwater, riolering, kabel, telefoon

