


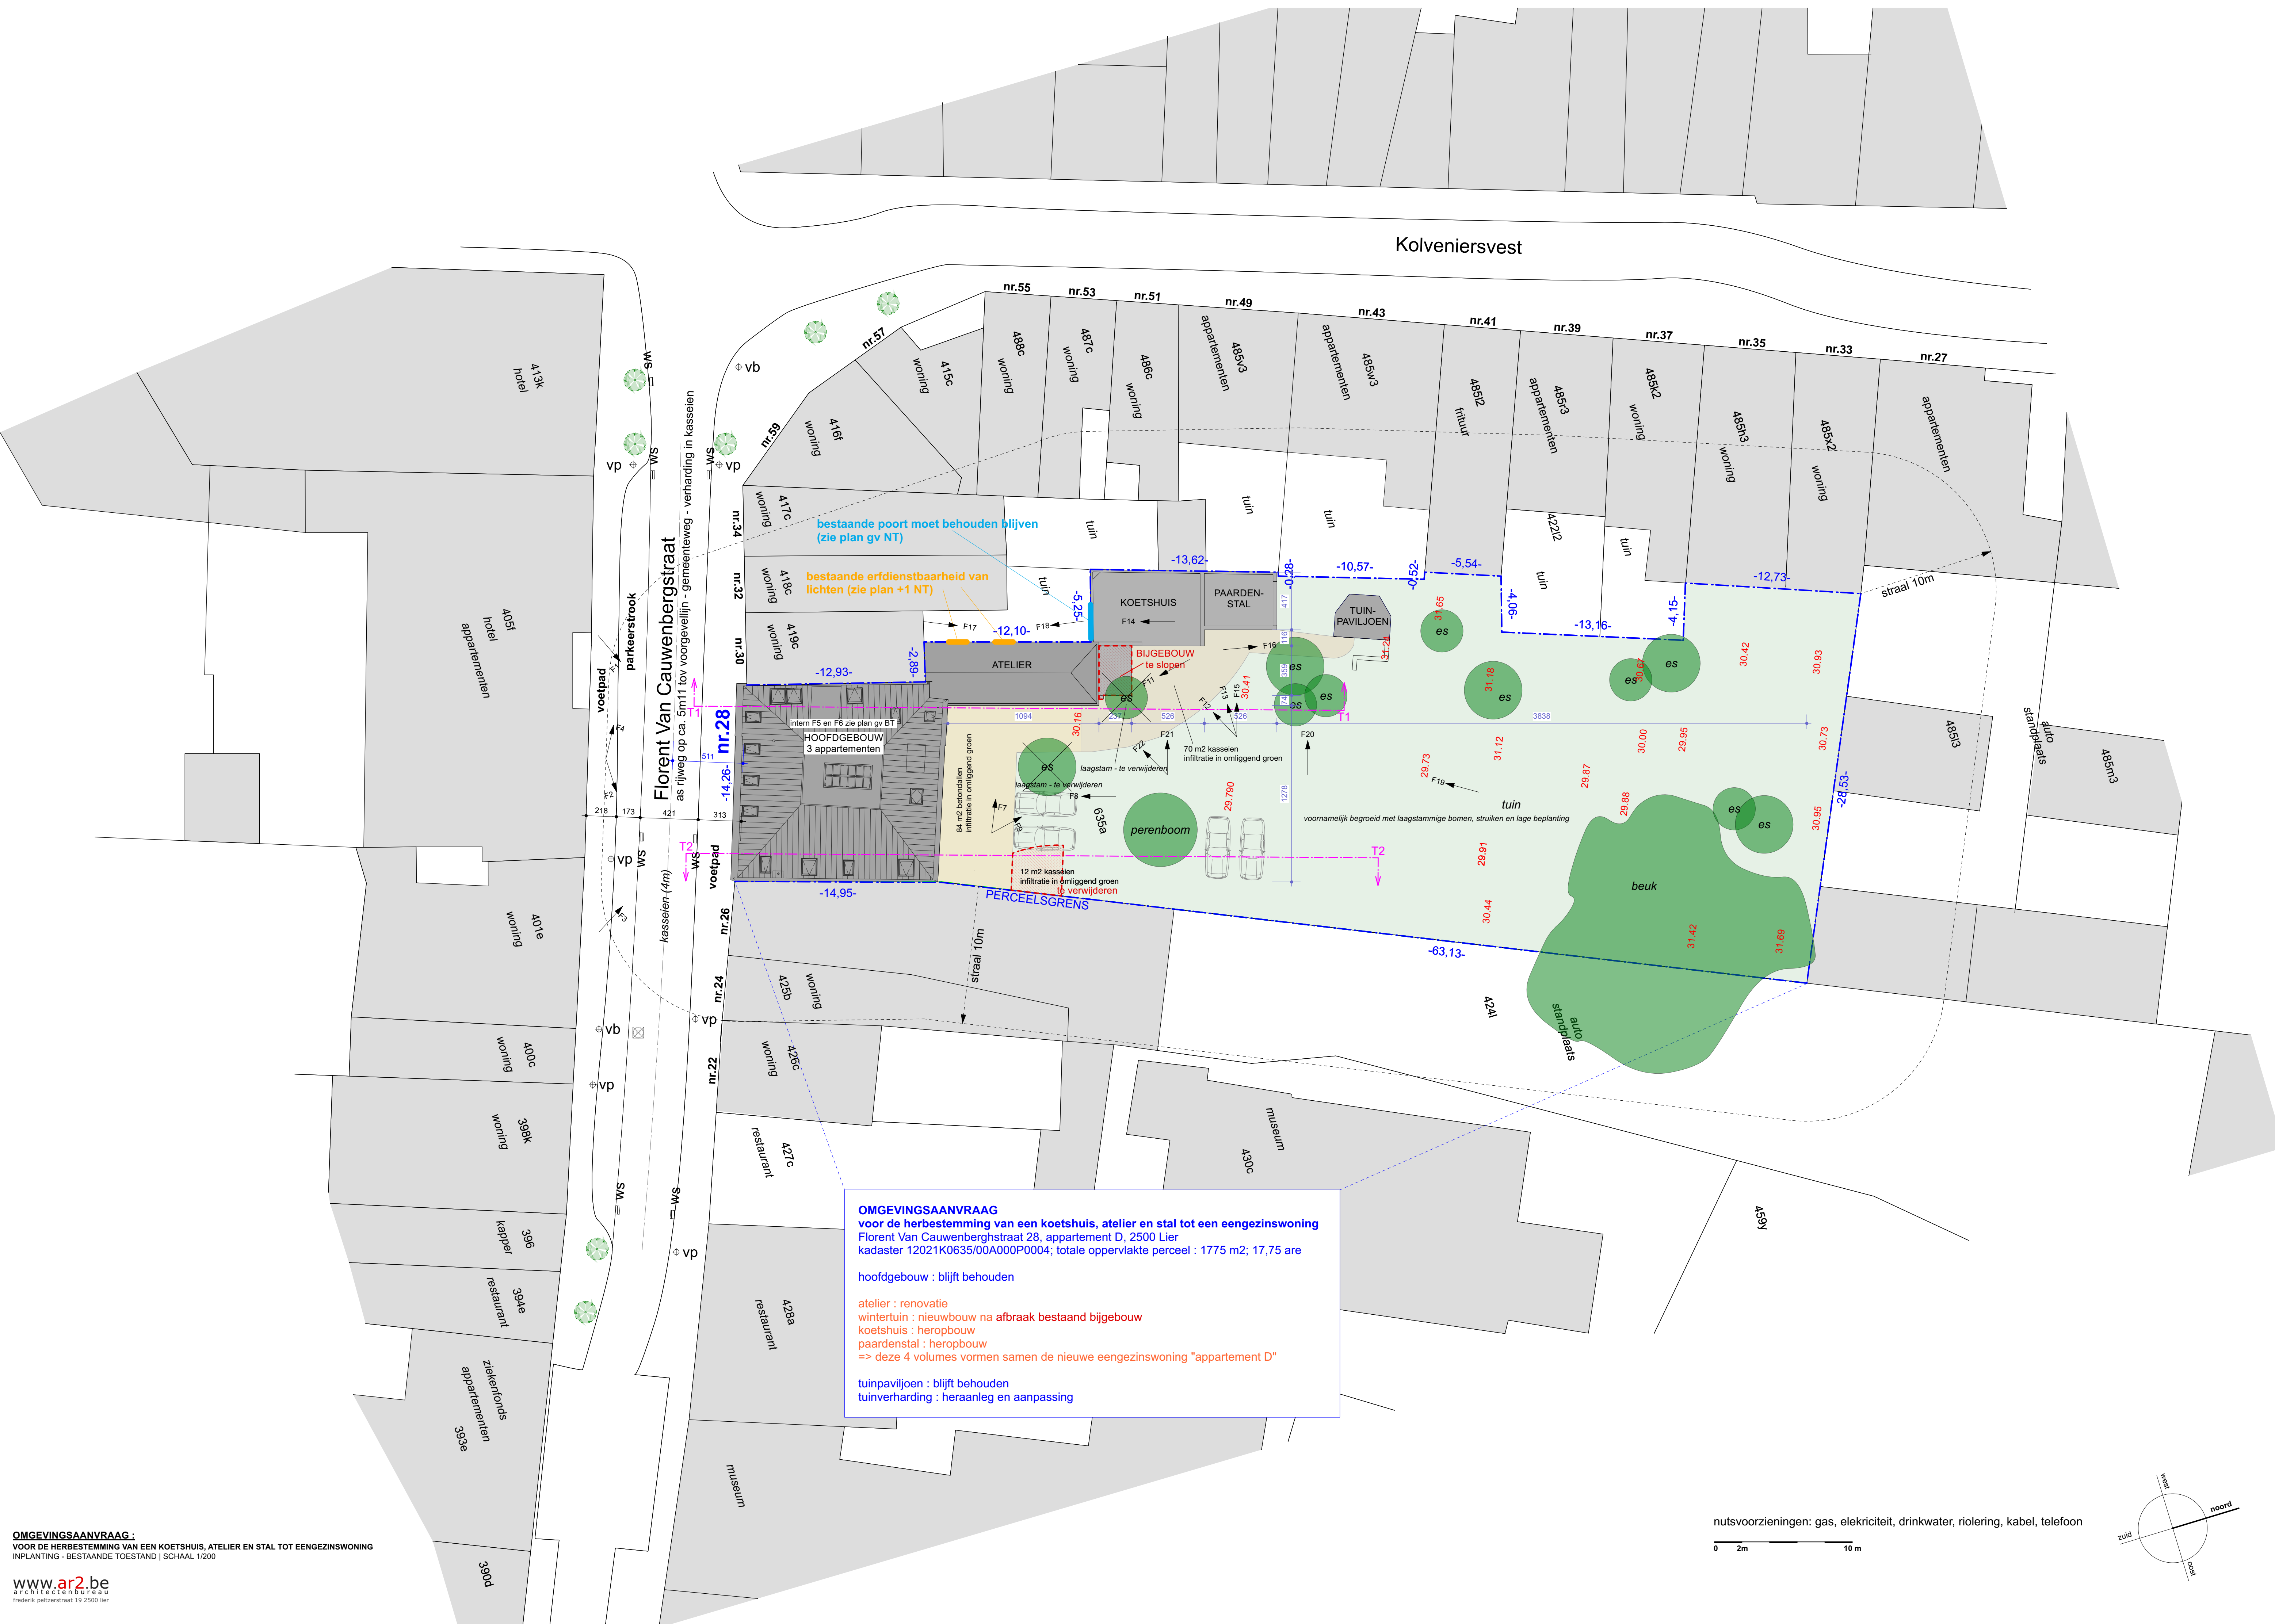

OMGEVINGSAANVRAAG :
VOOR DE HERBESTEMMING VAN EEN KOETSHUIS, ATELIER EN STAL TOT EENGEZINSWONING
INPLANTING - BESTAANDE TOESTAND | SCHAAL 1/200

www.ar2.be
architectenbureau
frederik polzerstraat 12 3500 lier

nutsvoorzieningen: gas, elektriciteit, drinkwater, riolering, kabel, telefoon
0 2m 10 m

