Digitaal ondertekend door Katrijn Bosschaerts (Signature)
Datum: 06/05/2025 16:17:11

Digitaal ondertekend door Charlotte Schwagten (Signature)
Datum: 08/05/2025 21:10:41

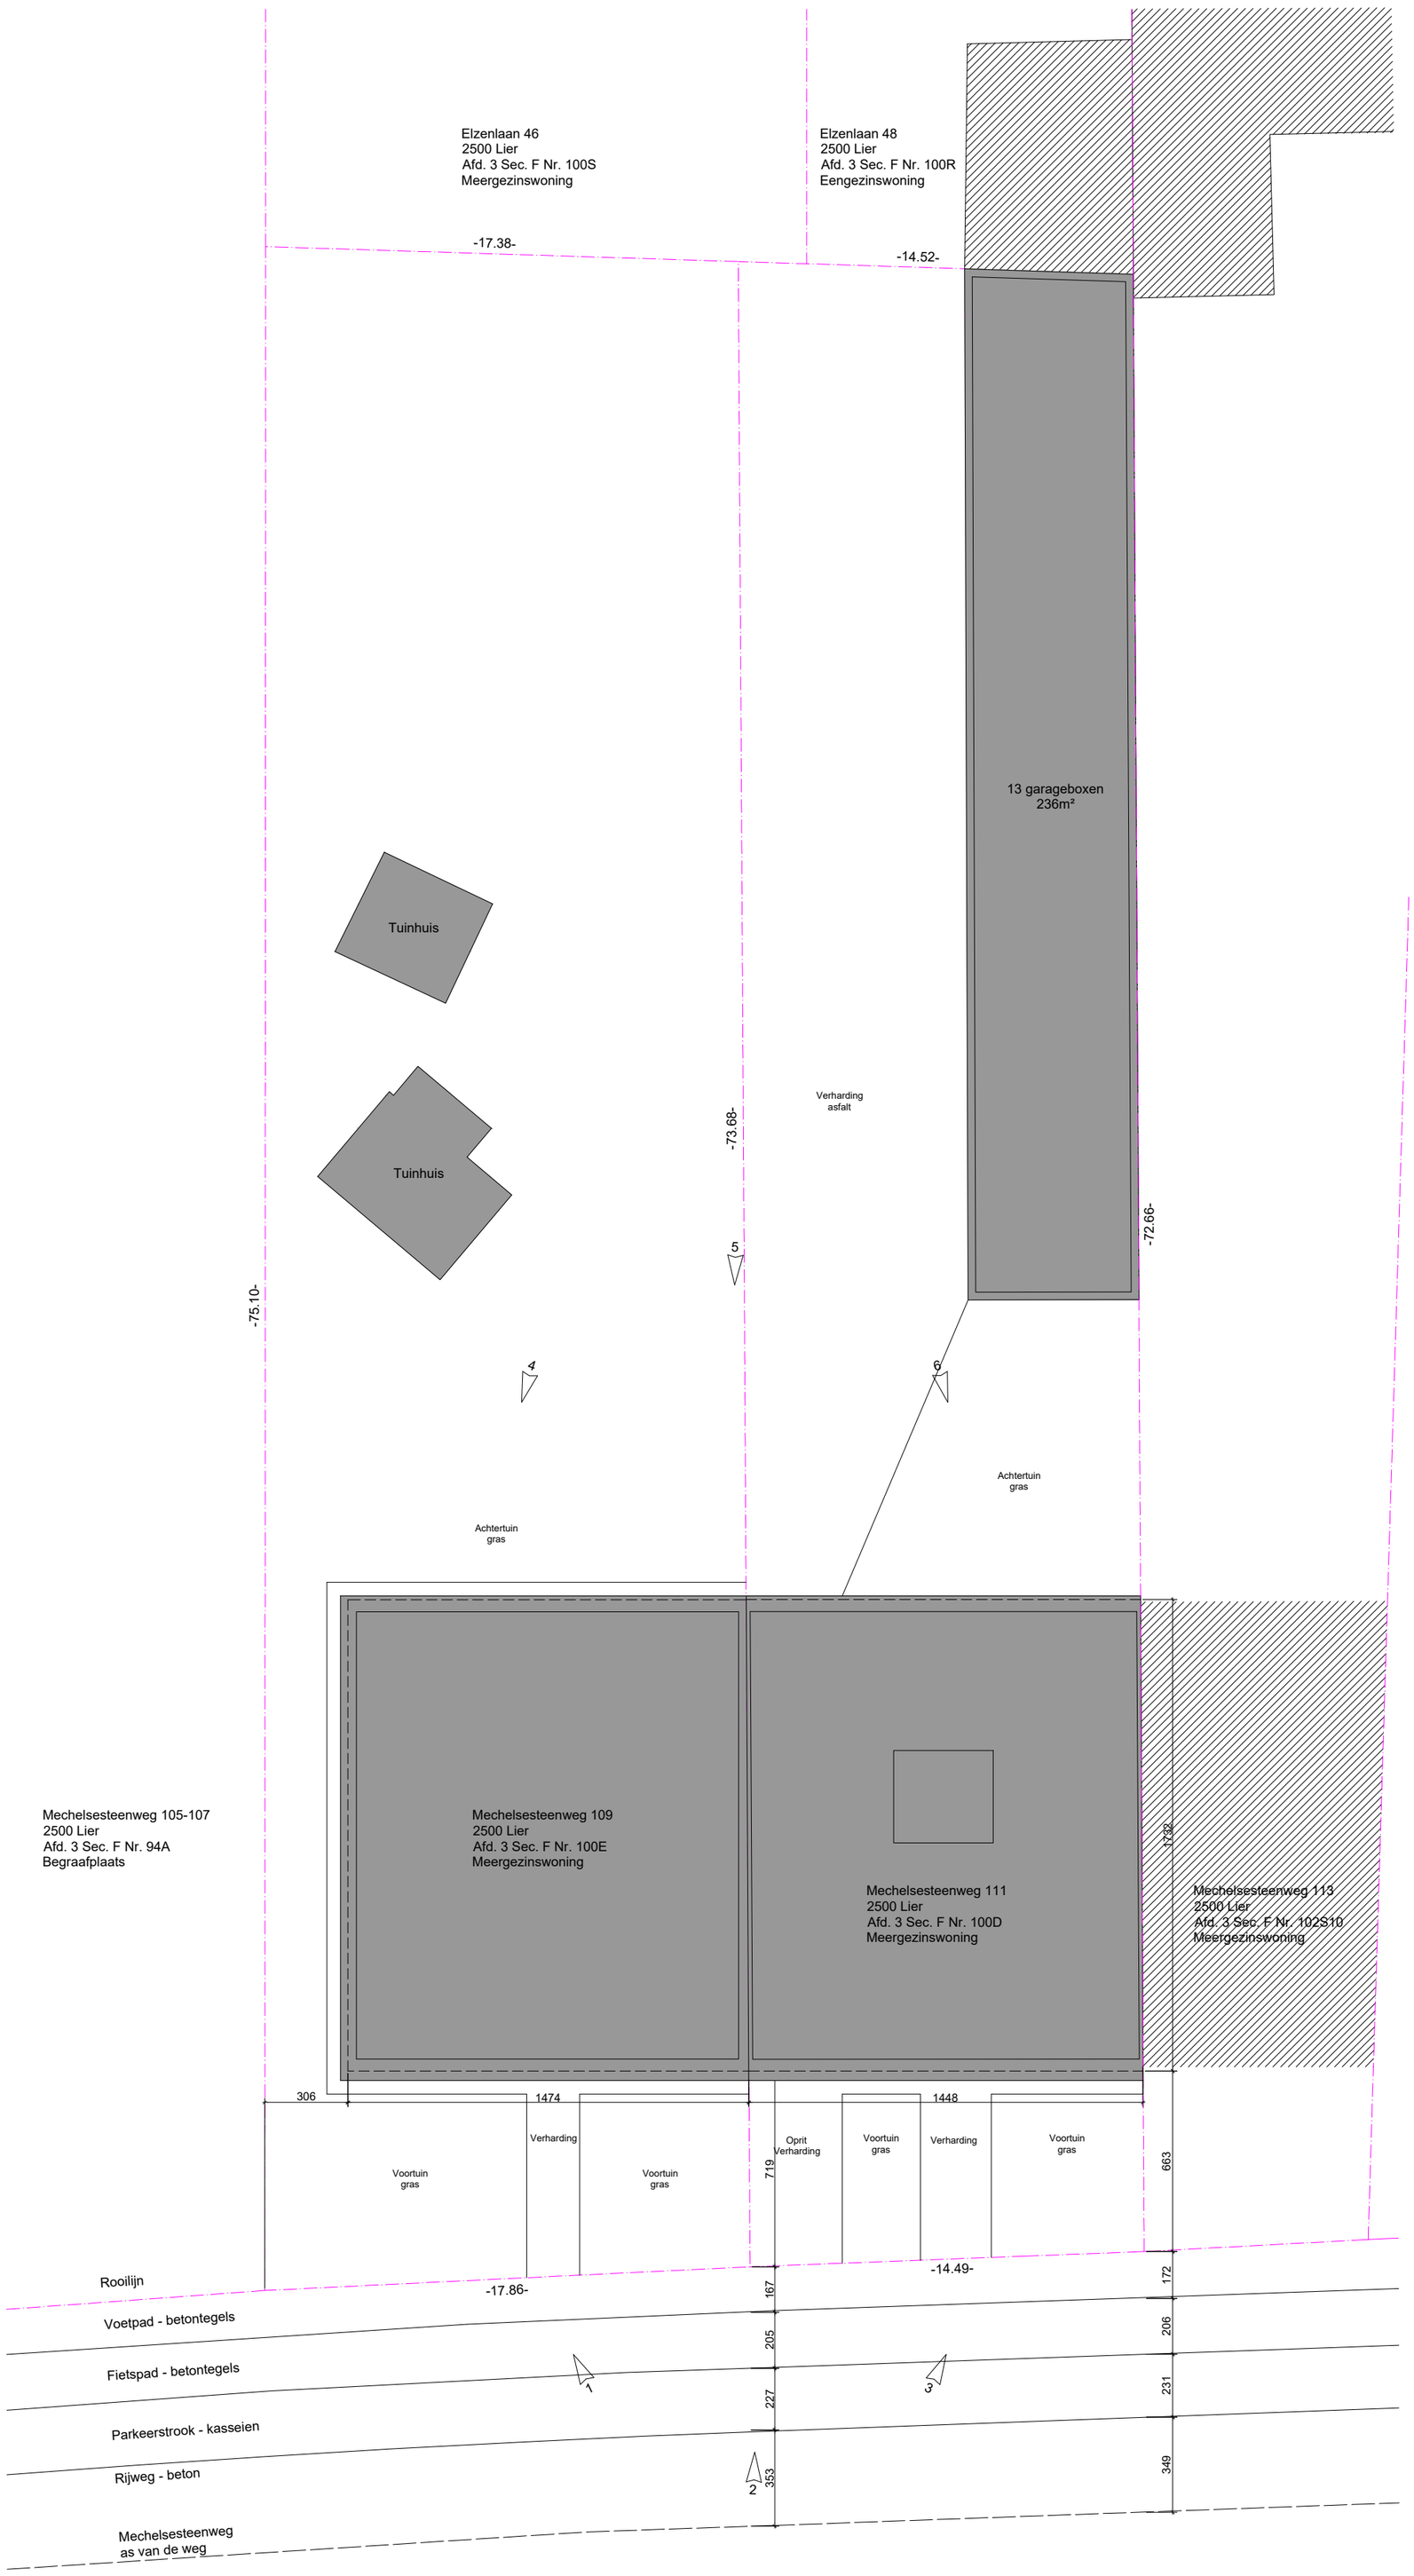


**INPLANTING VERGUNDE/NIEUWE TOESTAND - SCHAAL 1:200**

0m 5 10

• De voorwaarde opgelegd in omgevingsvergunning (2023/276) d.d. 5 februari 2024 blijft onverminderd van: De aanwezige tuinbergingen worden niet mee vergund.

• De bijgevoegde maatregelen opgelegd in het advies van Brandweerzone Rivierenland (ref. P19907-002/01) van 16 maart 2025 strikt na te leven.