Digitaal ondertekend door Katrijn Bosschaerts (Signature) Datum: 14/05/2025 13:53:32

Digitaal ondertekend door Charlotte Schwagten (Signature) Datum: 15/05/2025 20:09:09

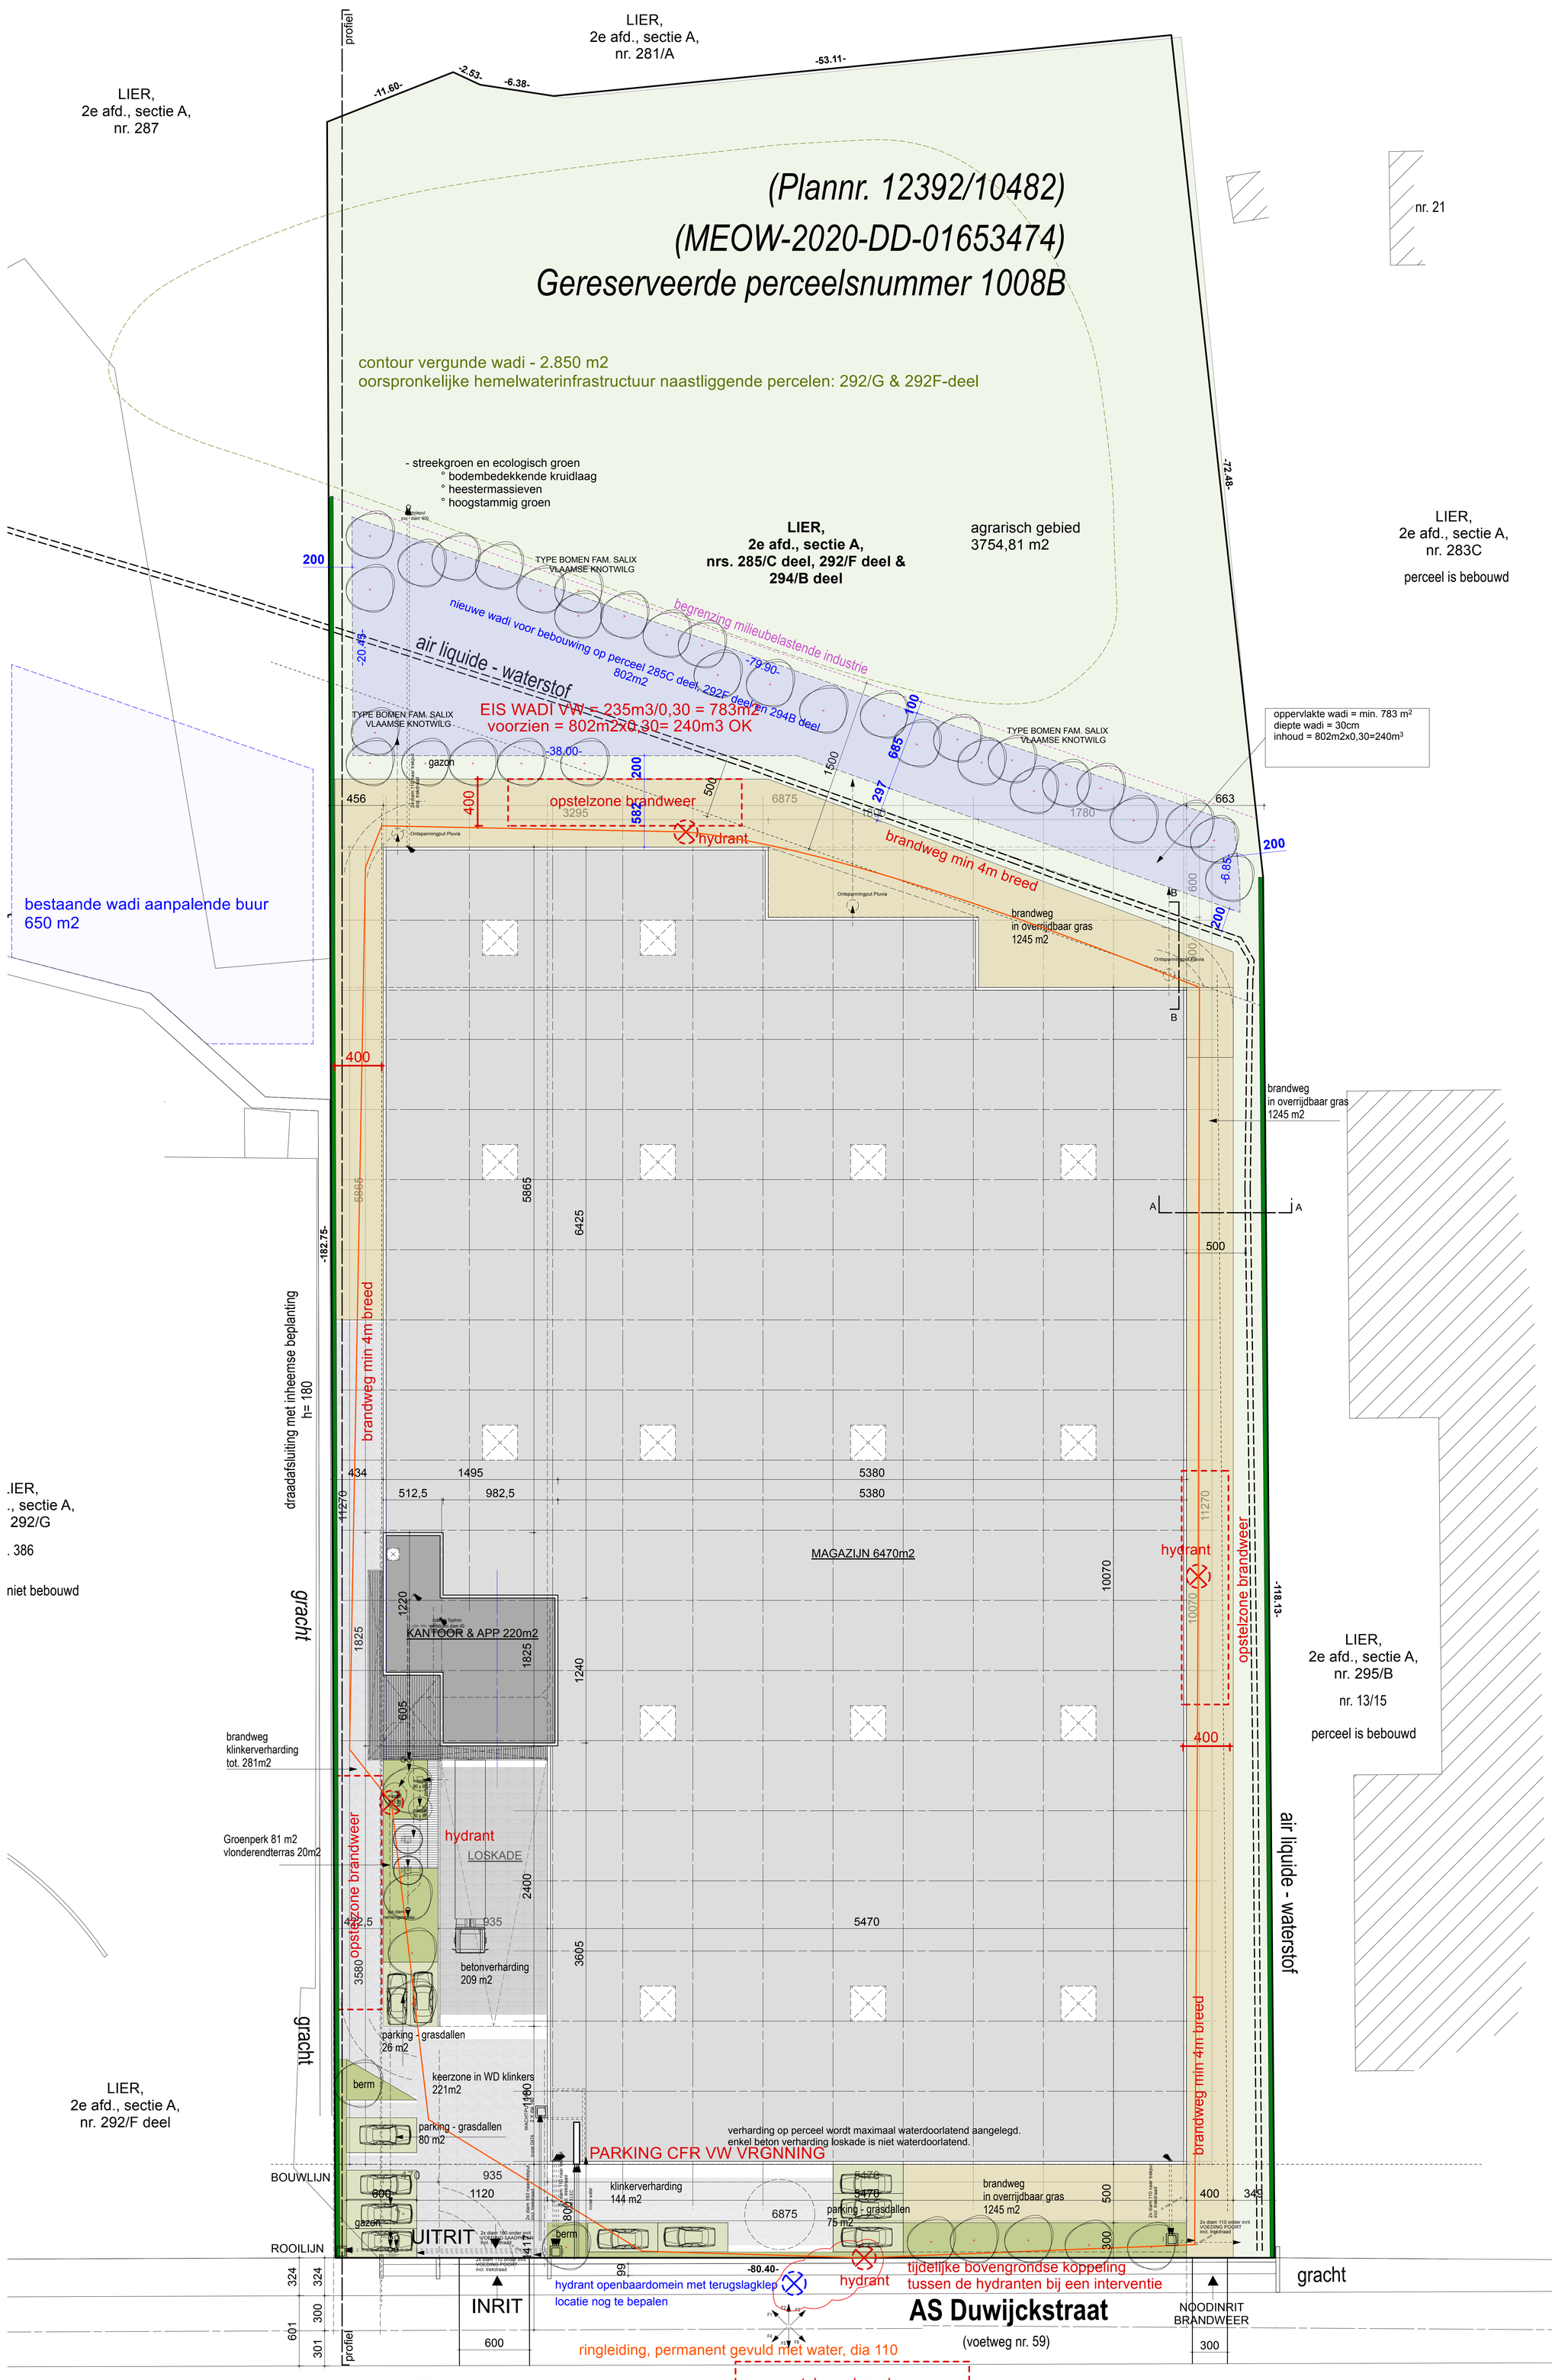

INPLANTINGSPLAN
MAX BEBOUWING VAN HET PERCEEL CFR. VOORSCHRIFTEN

OPSTELZONE - brandweer

omtrek brandweg: 332 m
-> 1 opstelzone per 100m = 3,32

4 opstelzones nodig

OPPERVLAKTEN - perceel

perceel: 14.713 m²
dakoppervlak: 6.961,52 m²
parking in grasdallen - waterdoorlatend: 163 m²
betonverharding - niet waterdoorlatend: 209 m²
klinkerverharding - waterdoorlatend: 666 m²
brandweg in overrijdbaar gras - waterdoorlatend: 1245 m2
onverhard / bodembedekkers / gazon: 5.468m²

INPLANTINGSPLAN bestaande toestand
schaal 1/200

BOUWAANVRAAG VOOR HET WIJZIGEN VAN GEVELOPENINGEN VAN EEN INDUSTRIËLE HAL MET KANTOOR & CONCIERGEWONING

BISAR business architecture
Grensstraat 82 - 3740 Bilzen - info@bisar.be - 0486/10 49 01