


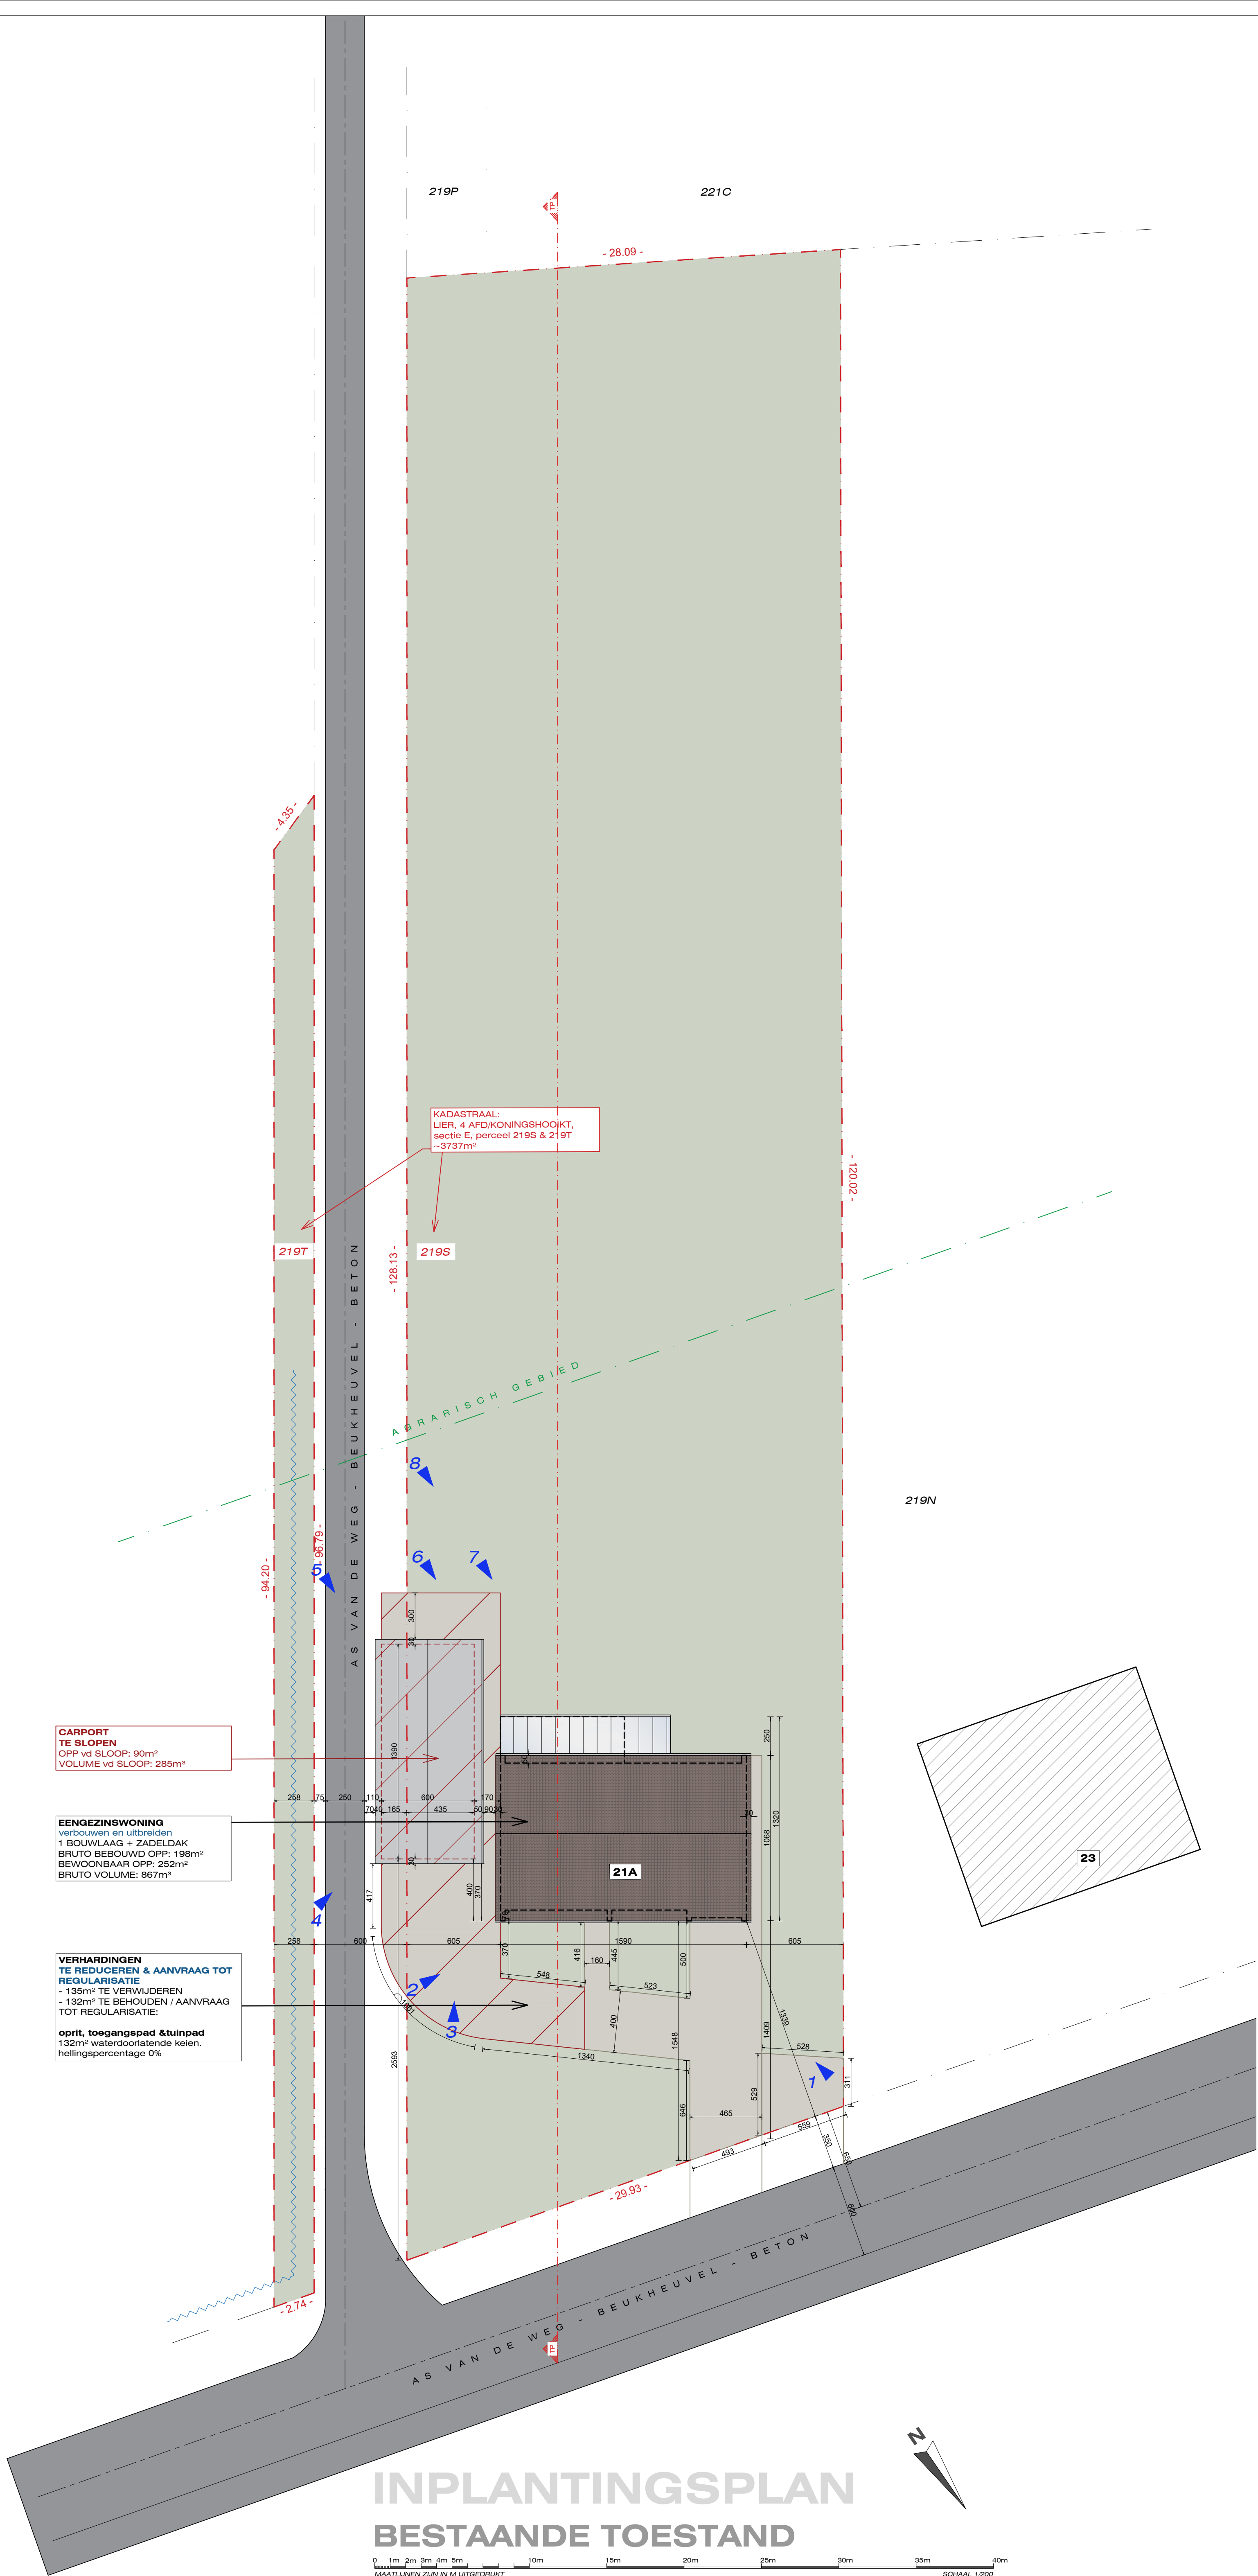

INPLANTINGSPLAN

BESTAANDE TOESTAND

0 1m 2m 3m 4m 5m 10m 15m 20m 25m 30m 35m 40m
MAATLINIEN ZIJN IN M UITGEDRUKT
SCHAAAL 1:200