


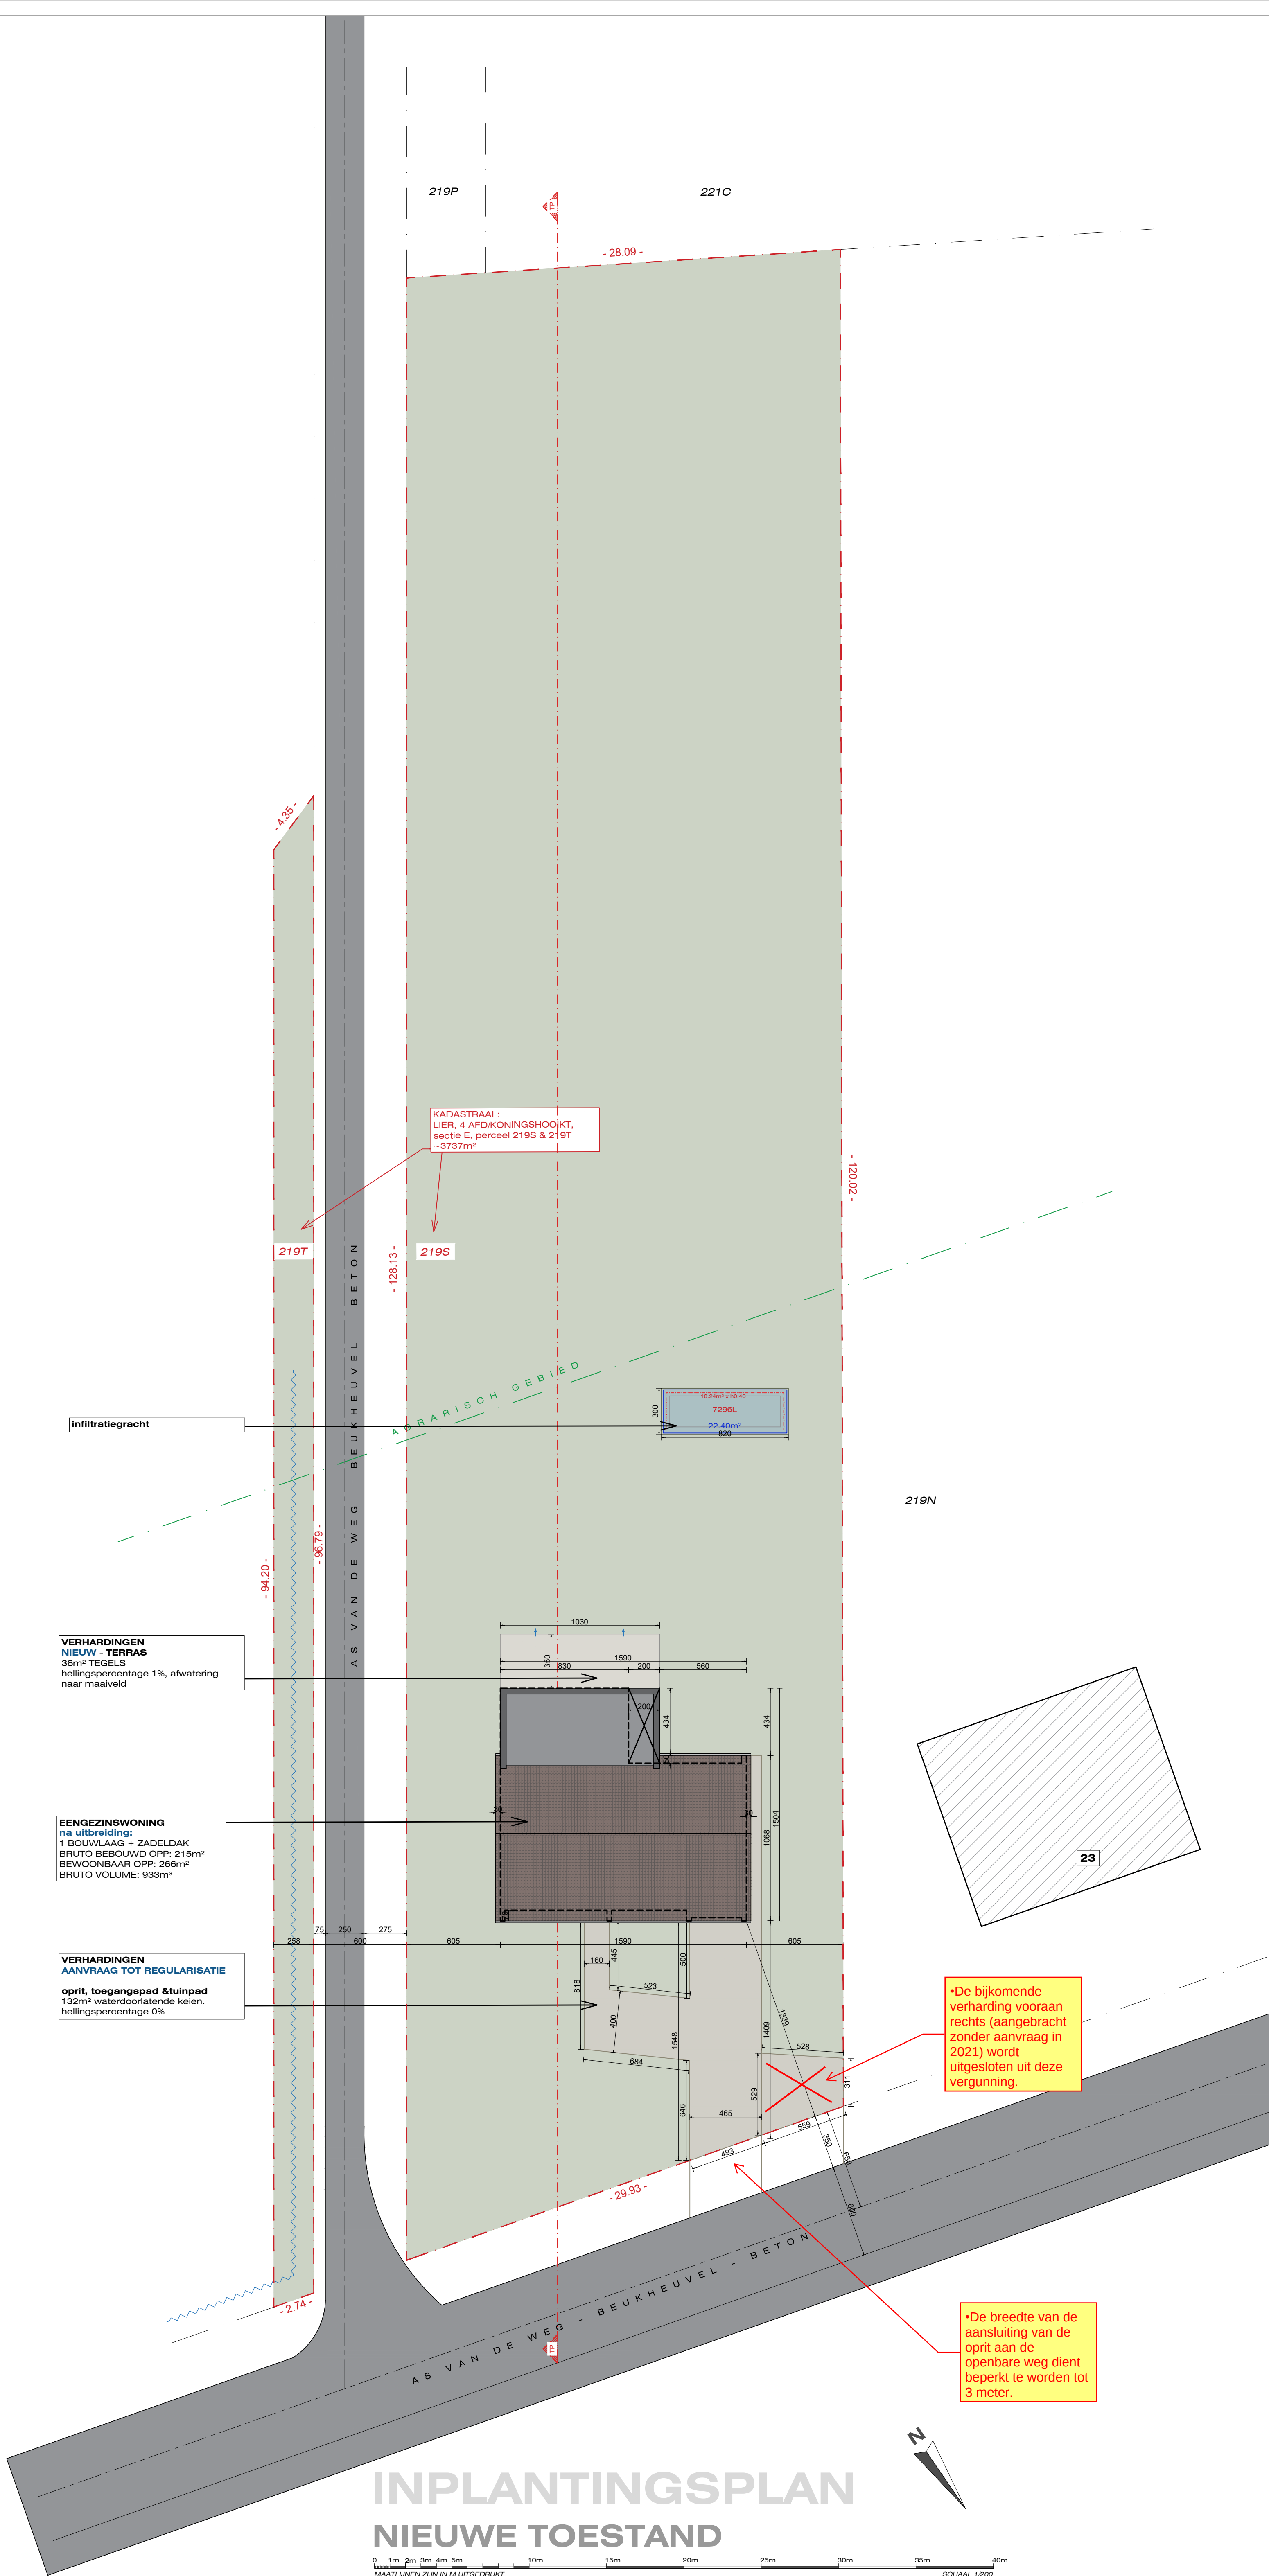


KADASTRAAL:
LIER, 4 AFD/KONINGSHOOJKT,
sectie E, perceel 219S & 219T
-3737m²

Infiltratiegracht

VERHARDINGEN
NIEUW - TERRAS
36m² TEGELS
hellingspercentage 1%, afwatering
naar maaiveld

EENGEZINSWONING
na uitbreiding:
1 BOUWLAAG + ZADELDAK
BRUTO BEBOUWD OPP: 215m²
BEWOONBAAR OPP: 266m²
BRUTO VOLUME: 933m³

VERHARDINGEN
AANVRAAG TOT REGULARISATIE
oprit, toegangspad & tuinpad
132m² waterdoorlatende keien.
hellingspercentage 0%

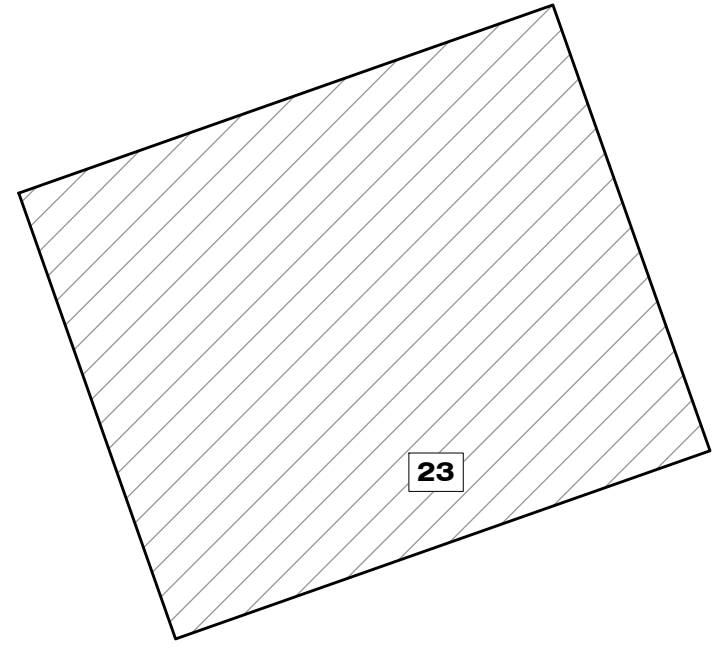

*De bijkomende
verharding vooraan
rechts (aangebracht
zonder aanvraag in
2021) wordt
uitgesloten uit deze
vergunning.

*De breedte van de
aansluiting van de
oprit aan de
openbare weg dient
beperkt te worden tot
3 meter.

INPLANTINGSPLAN

NIEUWE TOESTAND