


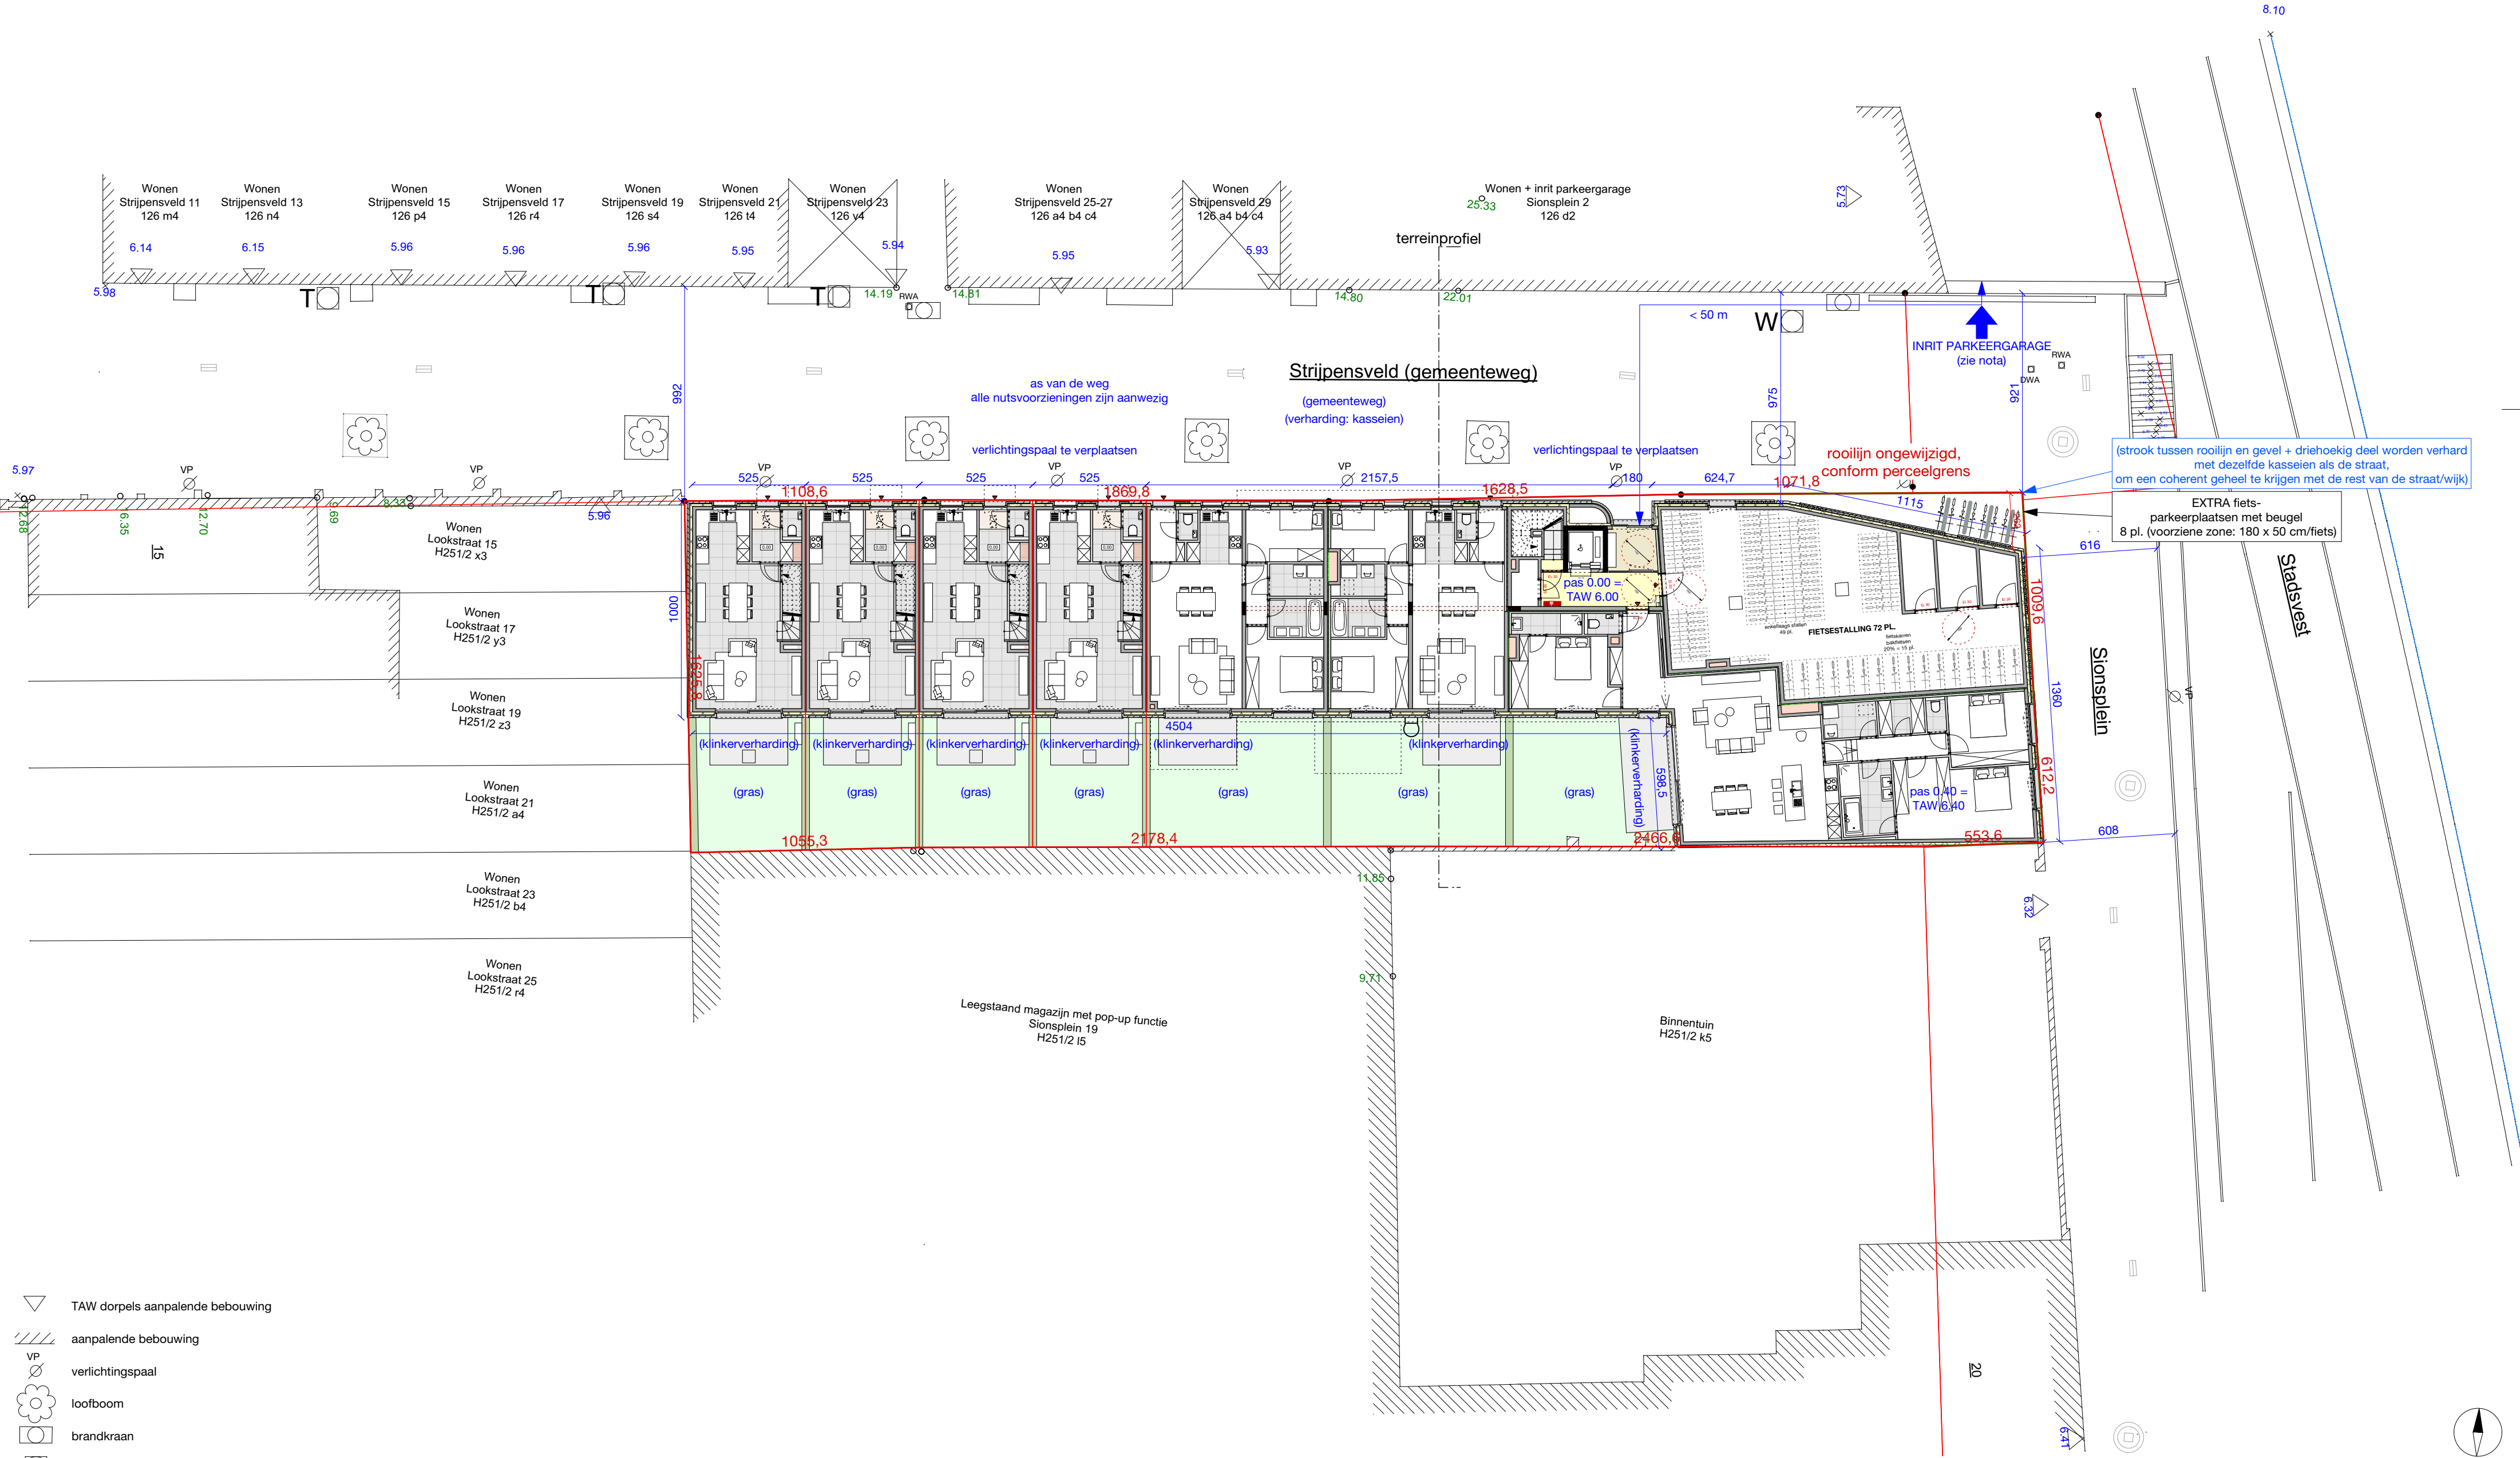

- TAW dorpels aanpalende bebouwing
- aanpalende bebouwing
- VP
- verlichtingspaal
- loofboom
- brandkraan
- W straatkap water
- T straatkap telefoon
- Inspectieput
- verkeersteken
- RWA RWA-aansluiting
- DWA DWA-aansluiting
- straatkolk

|   |                                                                              |                                                                  |
|---|------------------------------------------------------------------------------|------------------------------------------------------------------|
| BA_Algemeen_I_V_01_Inplantingsplan                                                                                                   |                                                                              | 0m10m                                                            |
| <b>VERGUND : INPLANTINGSPLAN</b><br>Het aanvragen van een distributiecabine (verd 0)<br>Het samenvoegen van 2 appartementen (verd 3) |                                                                              | Schaal: 1/200<br>Datum: 14 02 2025                               |
| kadastrale gegevens en bouwplaats:                                                                                                   | bouwheer:                                                                    | architectenbureau:                                               |
| <b>Afdeling : 1 - Sectie: H</b><br>Nrs: 251/2 B5 C5 C6 C6 C6 F6 F6<br>Rokk Sionsplein - Stripensveld 2500 Lier                       | <b>Antonissen Development Group BVBA</b><br>Napelsstraat 8<br>2000 Antwerpen | <b>De Architecten NV</b><br>Felix Timmermansplein 1<br>2500 Lier |

