


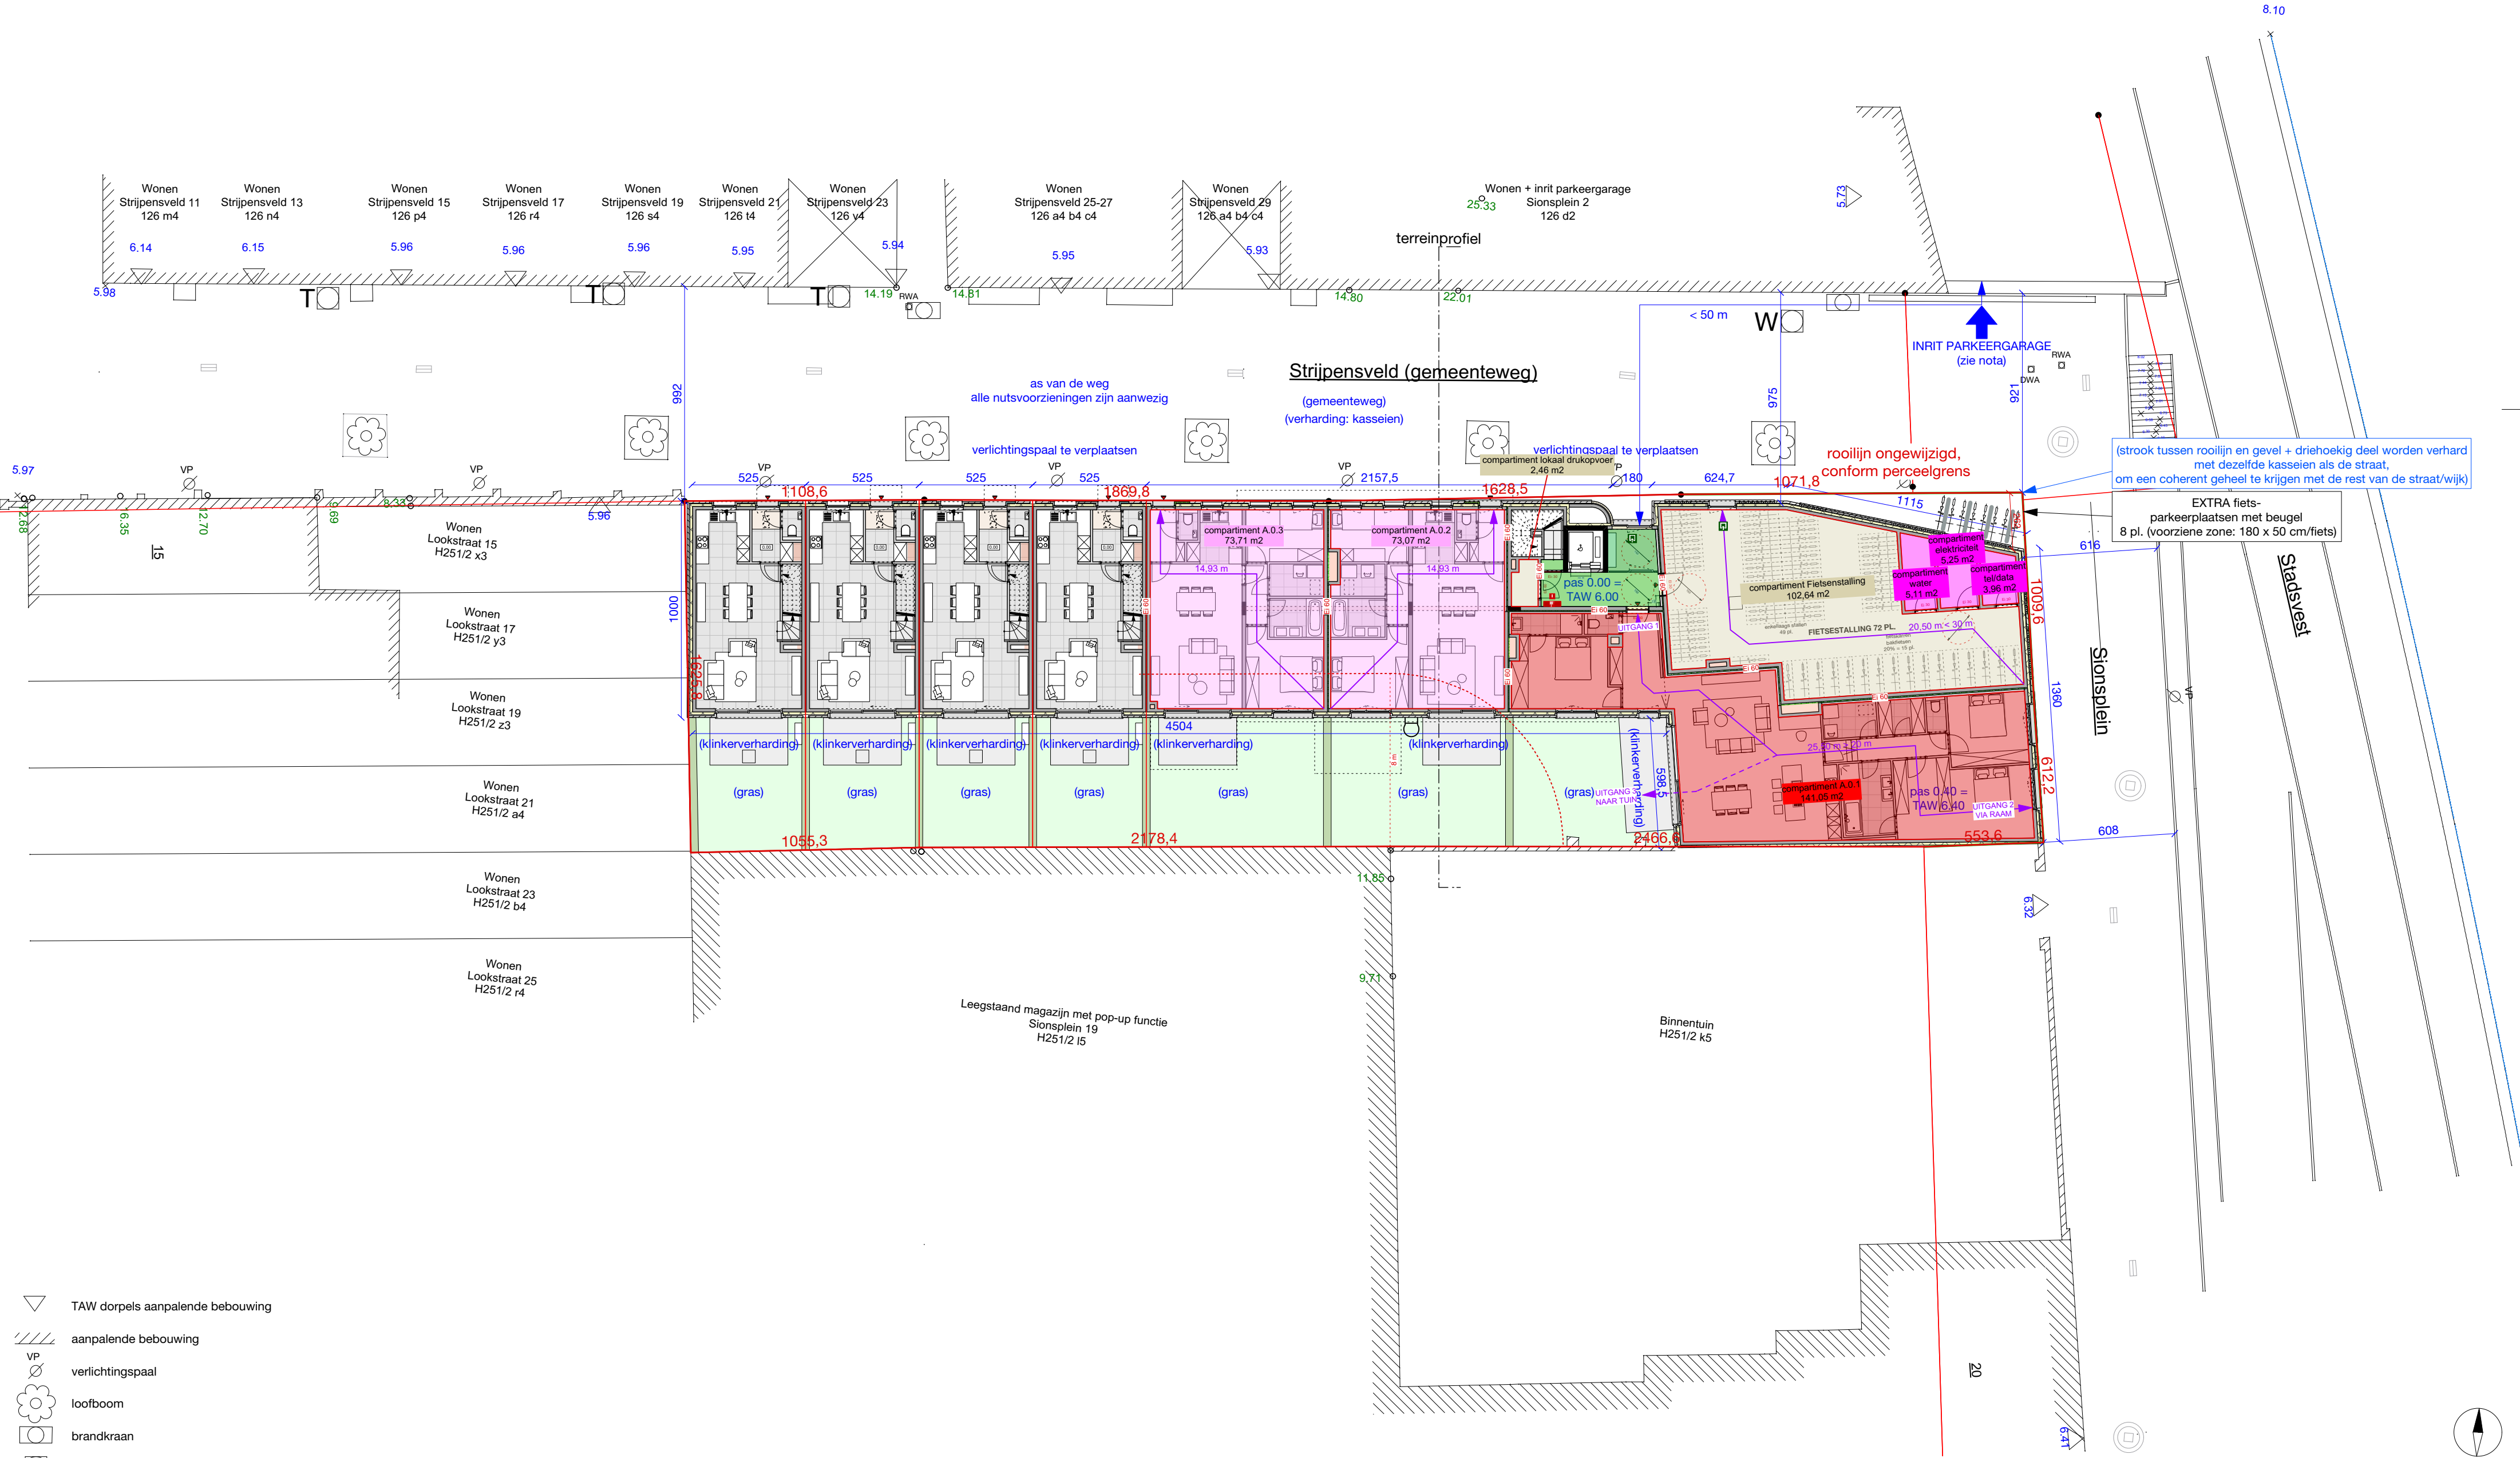

- TAW dorpels aanpalende bebouwing
- aanpalende bebouwing
- verlichtingspaal
- loofboom
- brandkraan
- straatkap water
- straatkap telefoon
- inspectieput
- verkeersteken
- RWA-aansluiting
- DWA-aansluiting
- straatkolk

BA_Algemeen_IB_V_01_Inplantingsplan		
VERGUND : INPLANTINGSPLAN Het aanvragen van een distributiecabine (verd 0) Het samenvoegen van 2 appartementen (verd 3)		Schaal: 1/200 Datum: 14 02 2025
kadastrale gegevens en bouwplaats:	bouwheer:	architectenbureau:
Afdeling : 1 - Sectie: H Nrs: 251/2 B5 C5 C6 C6 C6 F6 F6 Hoek Sionsplein - Stripensveld 2500 Lier	Antonissen Development Group BVBA Napelsstraat 8 2000 Antwerpen	De Architecten NV Felix Timmermansplein 1 2500 Lier

