


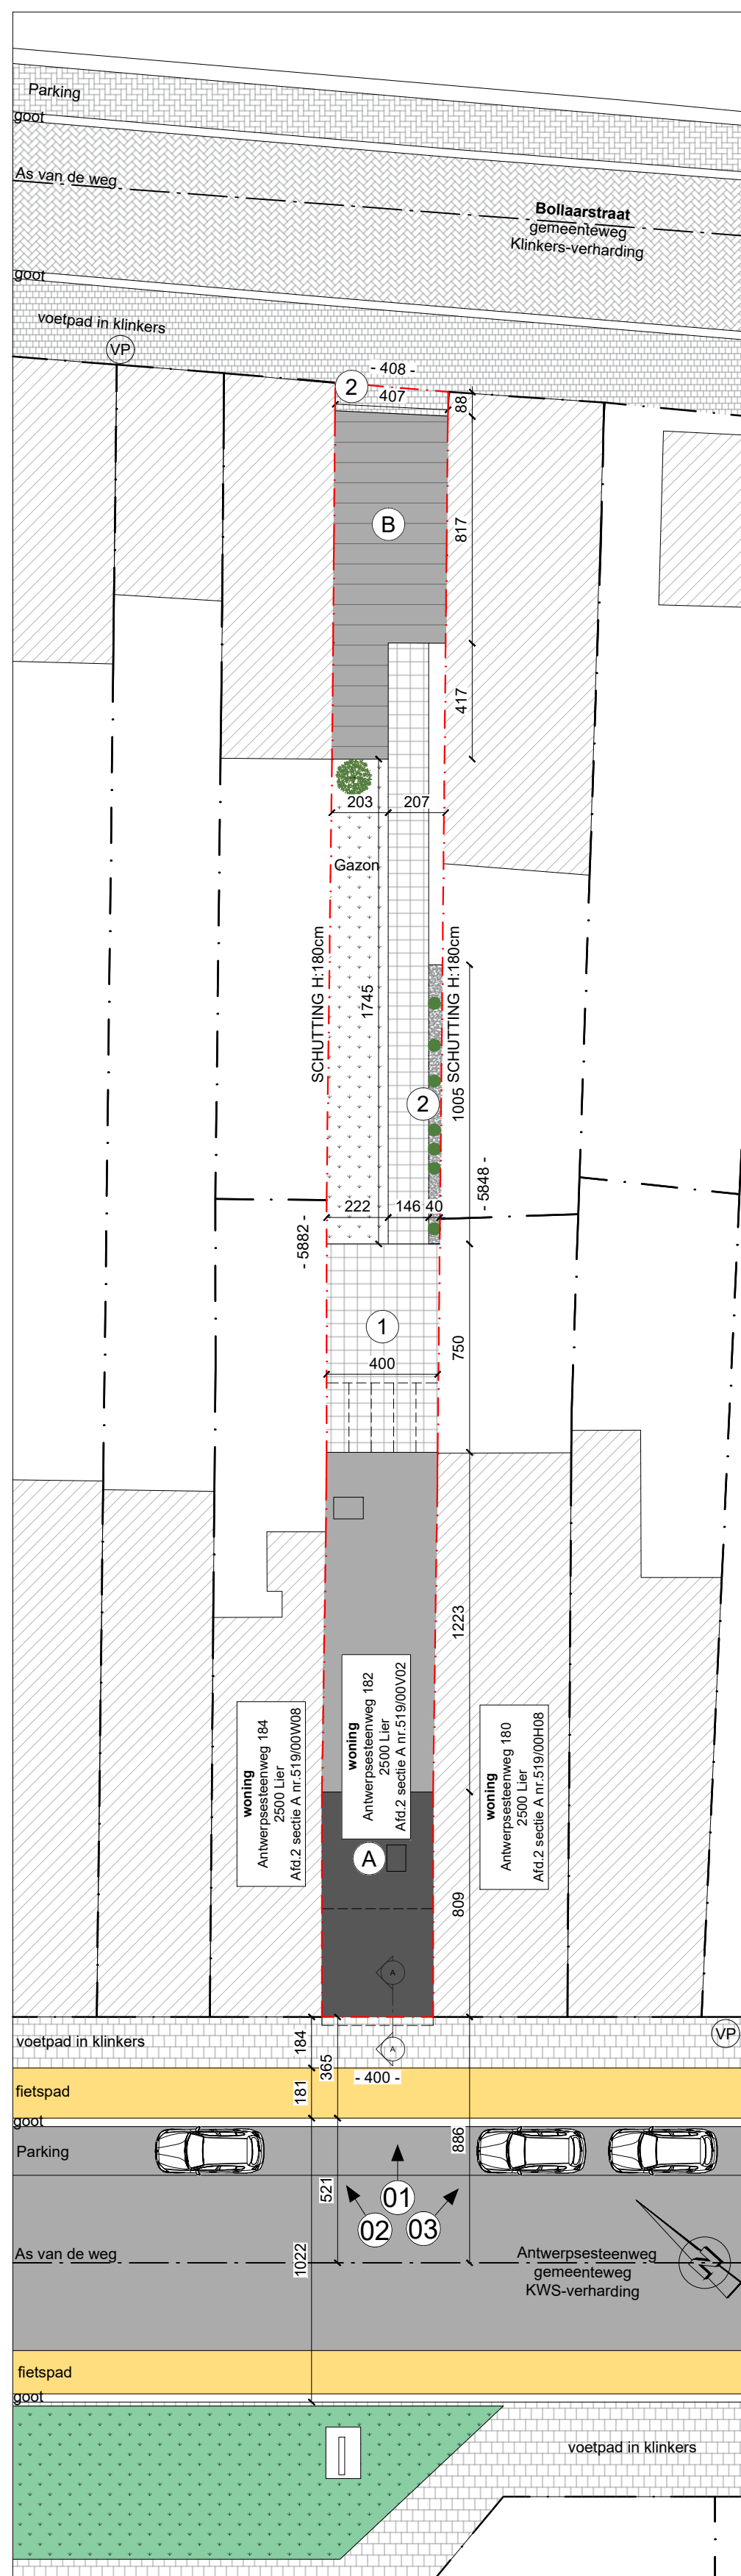

- De wijzigingen ten opzichte van SV 2011/164 (laast vergunde toestand) moeten in een afzonderlijke omgevingsvergunning aangevraagd worden. De huidige aanvraag beperkt zich tot het isoleren en bekleden van de voorgevel van de woning.
- Kosten voor het (tijdelijk) verplaatsen van installaties van openbaar nut (nutsleidingen, openbare verlichting, verkeersborden,...) zijn ten laste van de aanvrager.

PERCEEL	
Totale Opp. (m²)	236,75
% verhard	30%
% bebouwd	52%

