


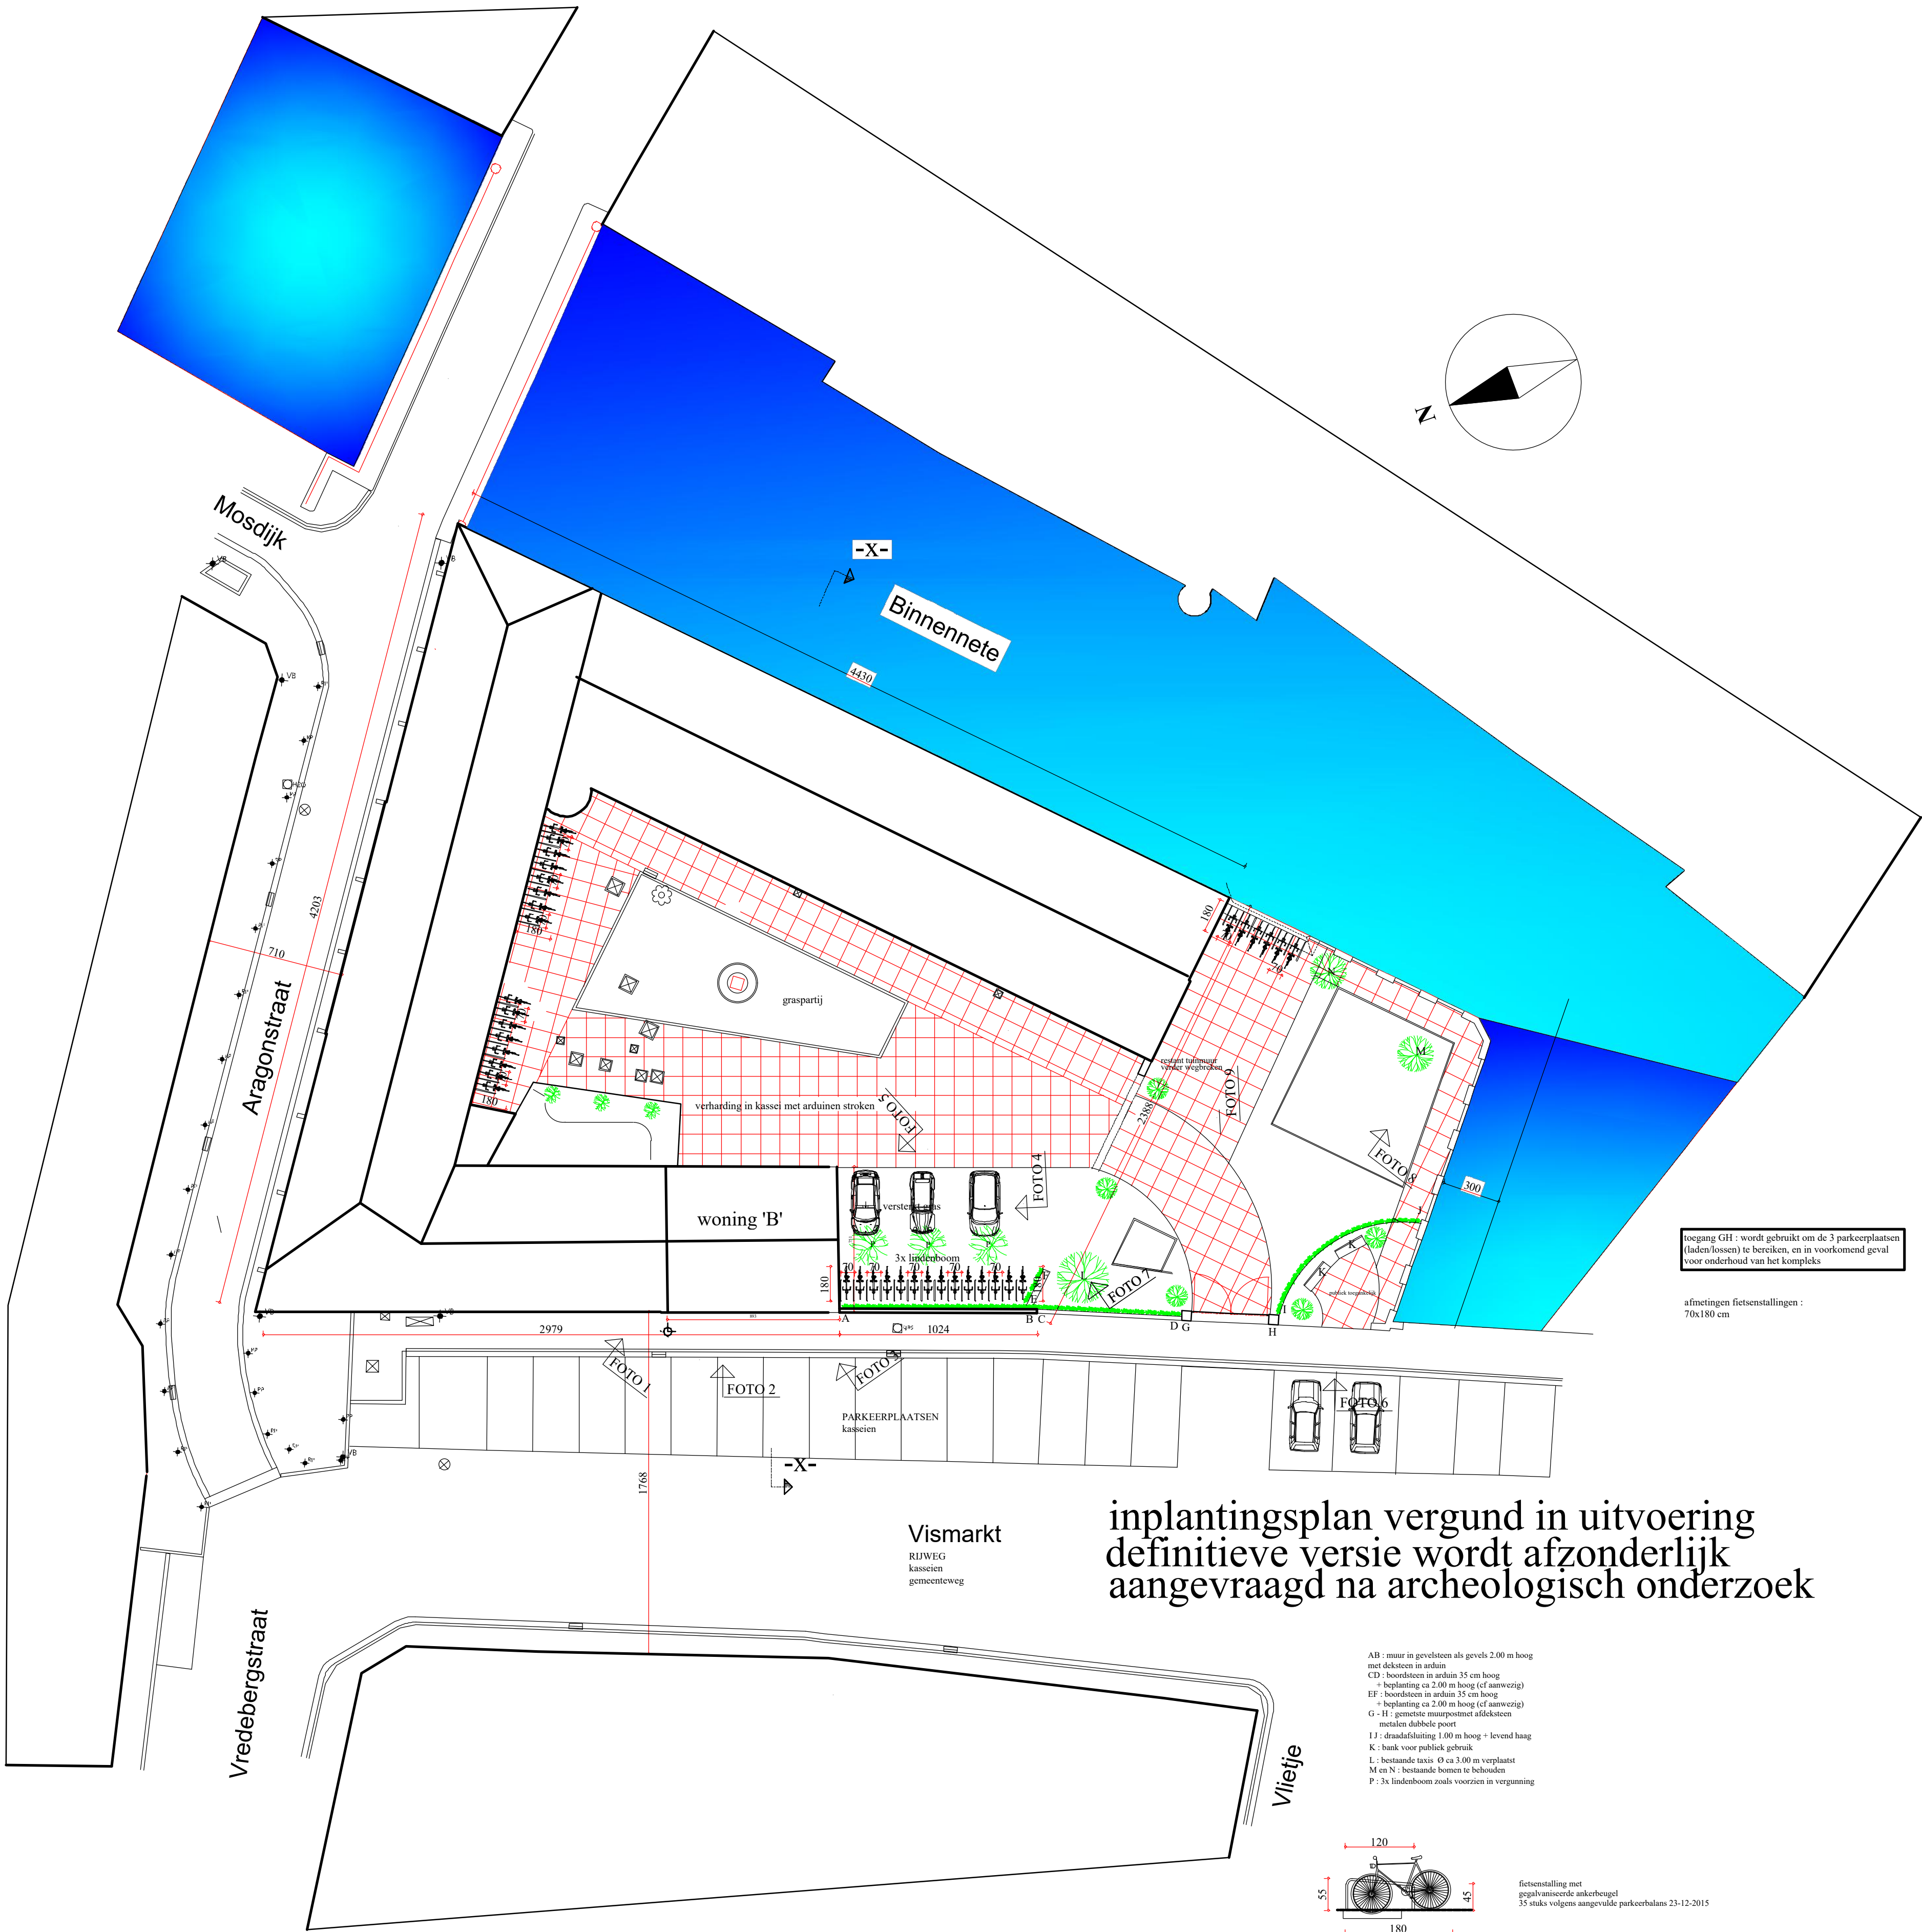

inplantingsplan vergund in uitvoering
definitieve versie wordt afzonderlijk
aangevraagd na archeologisch onderzoek

D.1504.2190. P.21.

stad LIER
VISMARKT 6
bijmaken DAKKAPELLEN
bij vergunde woning in uitvoering

KADASTER: 1^o Afdeling
sectie G- nr. 37262

datum : 17 december 2024
schaal : 0,5 cm pm of 1/200 ste L

BA_MORIS B_I_V_1_inplanting


- referentiepunt
- afk. RW
- rookmelder
- afbraak
- nieuwe wanden
- bestaand te behouden
- nieuw gewapend beton

0 1 2 3 4 5

DE OPDRACHTGEVER:
Ebvba MORIS
Rameyenstraat 10
2590 BERLAAR-GESTEL
tel.: 03.482.43.74

DE ARCHITECT :
raymond van soens ir.-architect
kasteeldreef 61 2970 SCHILDE
tel 03.353.80.55 - 0475.829.229
raymond.vansoens@skynet.be

AB : muur in gevelsteen als gevels 2.00 m hoog
met daksteen in arduin
CD : boordsteen in arduin 35 cm hoog
EF : boordsteen in arduin 35 cm hoog

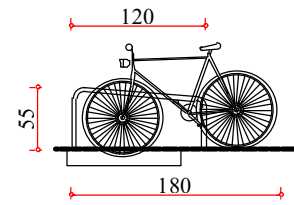

fietzenstalling met
gegalvaniseerde ankerbeugel
35 stuks volgens aangevulde parkeerbalans 23-12-2015

