


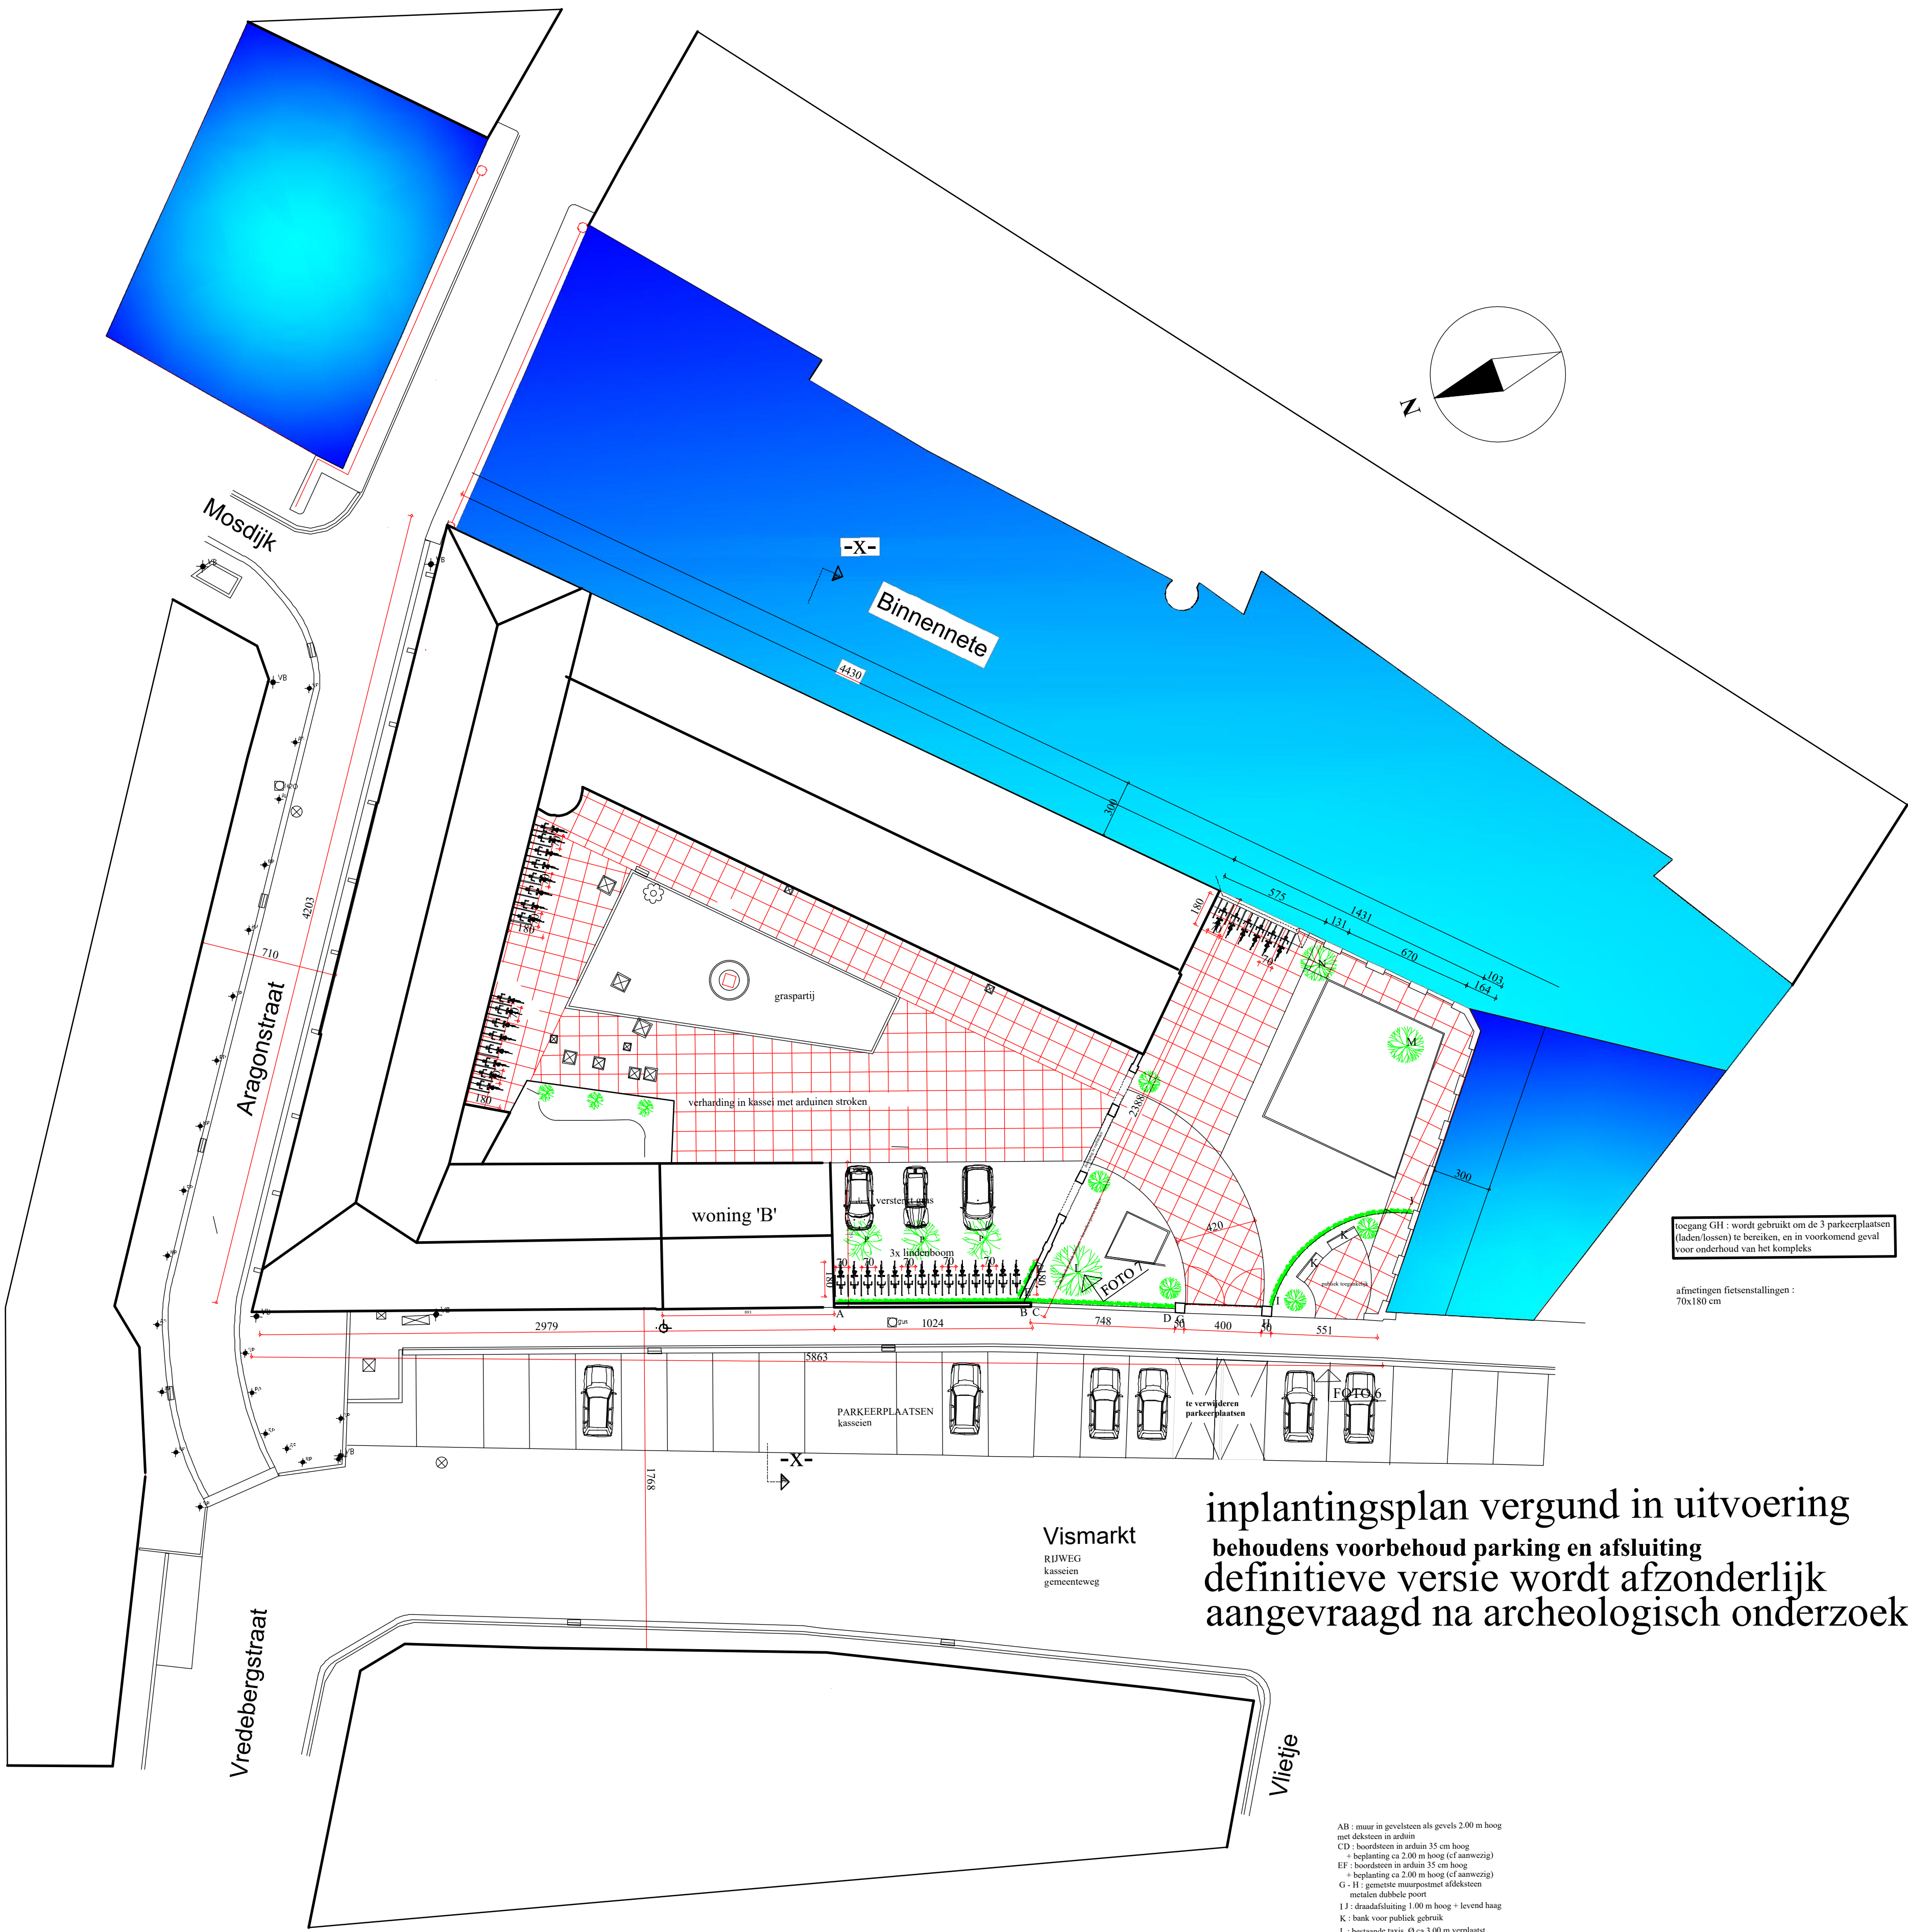


inplantingsplan vergund in uitvoering
behoudens voorbehoud parking en afsluiting
definitieve versie wordt afzonderlijk
aangevraagd na archeologisch onderzoek

toegang GH : wordt gebruikt om de 3 parkeerplaatsen
(laden/lossen) te bereiken, en in voorkomend geval
voor onderhoud van het complex

afmetingen fietsenstallingen :
70x180 cm

AB : muur in gevelsteen als gevels 2.00 m hoog
met deksteen in arduin
CD : boordsteen in arduin 35 cm hoog
EF : beplanting ca 2.00 m hoog (cf aanwezig)
GH : beplanting in arduin 35 cm hoog
IJ : beplanting ca 2.00 m hoog (cf aanwezig)
KL : gemetrisse muurposten afdeksten
metalen dubbele poort
MN : draadafsluiting 1.00 m hoog + levend haag
OP : bank voor publiek gebruik
QR : bestaande taxi : Ø ca 3.00 m verplaatst
ST : bestaande boom te behouden
UV : 3x lindenboom zoals voorzien in vergunning

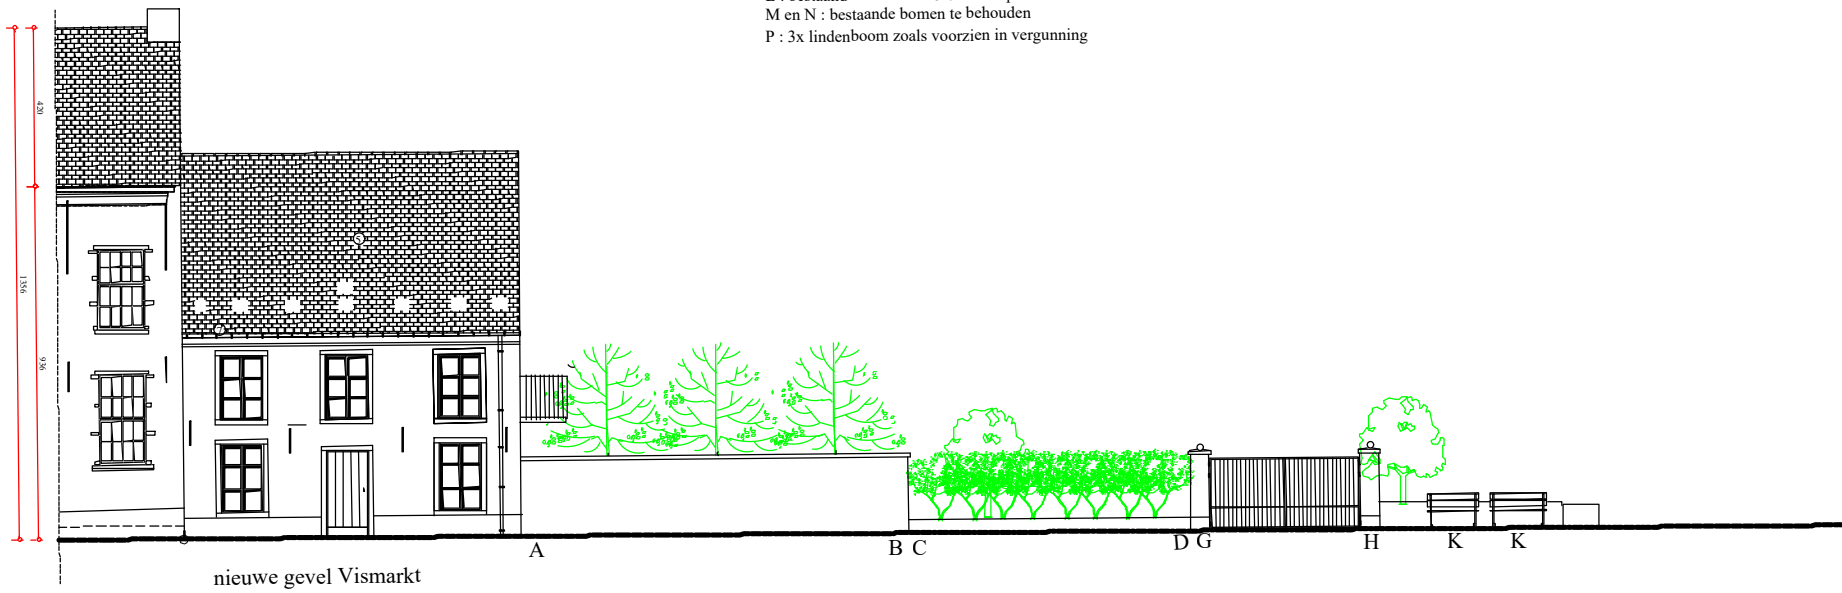

D.2405.2706. P.21.

stad LIER
VISMARKT 6
aanleg toegang
met afsluiting straat

KADASTER: 1^o Afdeling
sectie G- nr. 372b2

datum : 17 december 2024
schaal : 0.5 cm pm of 1/200 ste L

BA_MORIS_I_N_1b_inplanting

referentiepunt
RW : afslak RW
RM : rookmelder



DE OPDRACHTGEVER:
Ebvba MORIS
Rameyenstraat 10
2590 BERLAAR-GESTEL
tel.: 03.482.43.74

DE ARCHITECT :
raymond van soens ir.-architect
kasteeldreef 61 2970 SCHILDE
tel 03.553.80.55 0475.829.229
raymond.vansoens@skynet.be