


•Het tuinhuisje links tegen de woning in de bouwvrije zijtuinstrook is niet vergund. Het kan niet worden geregulariseerd en wordt ook in deze vergunning uitgesloten.

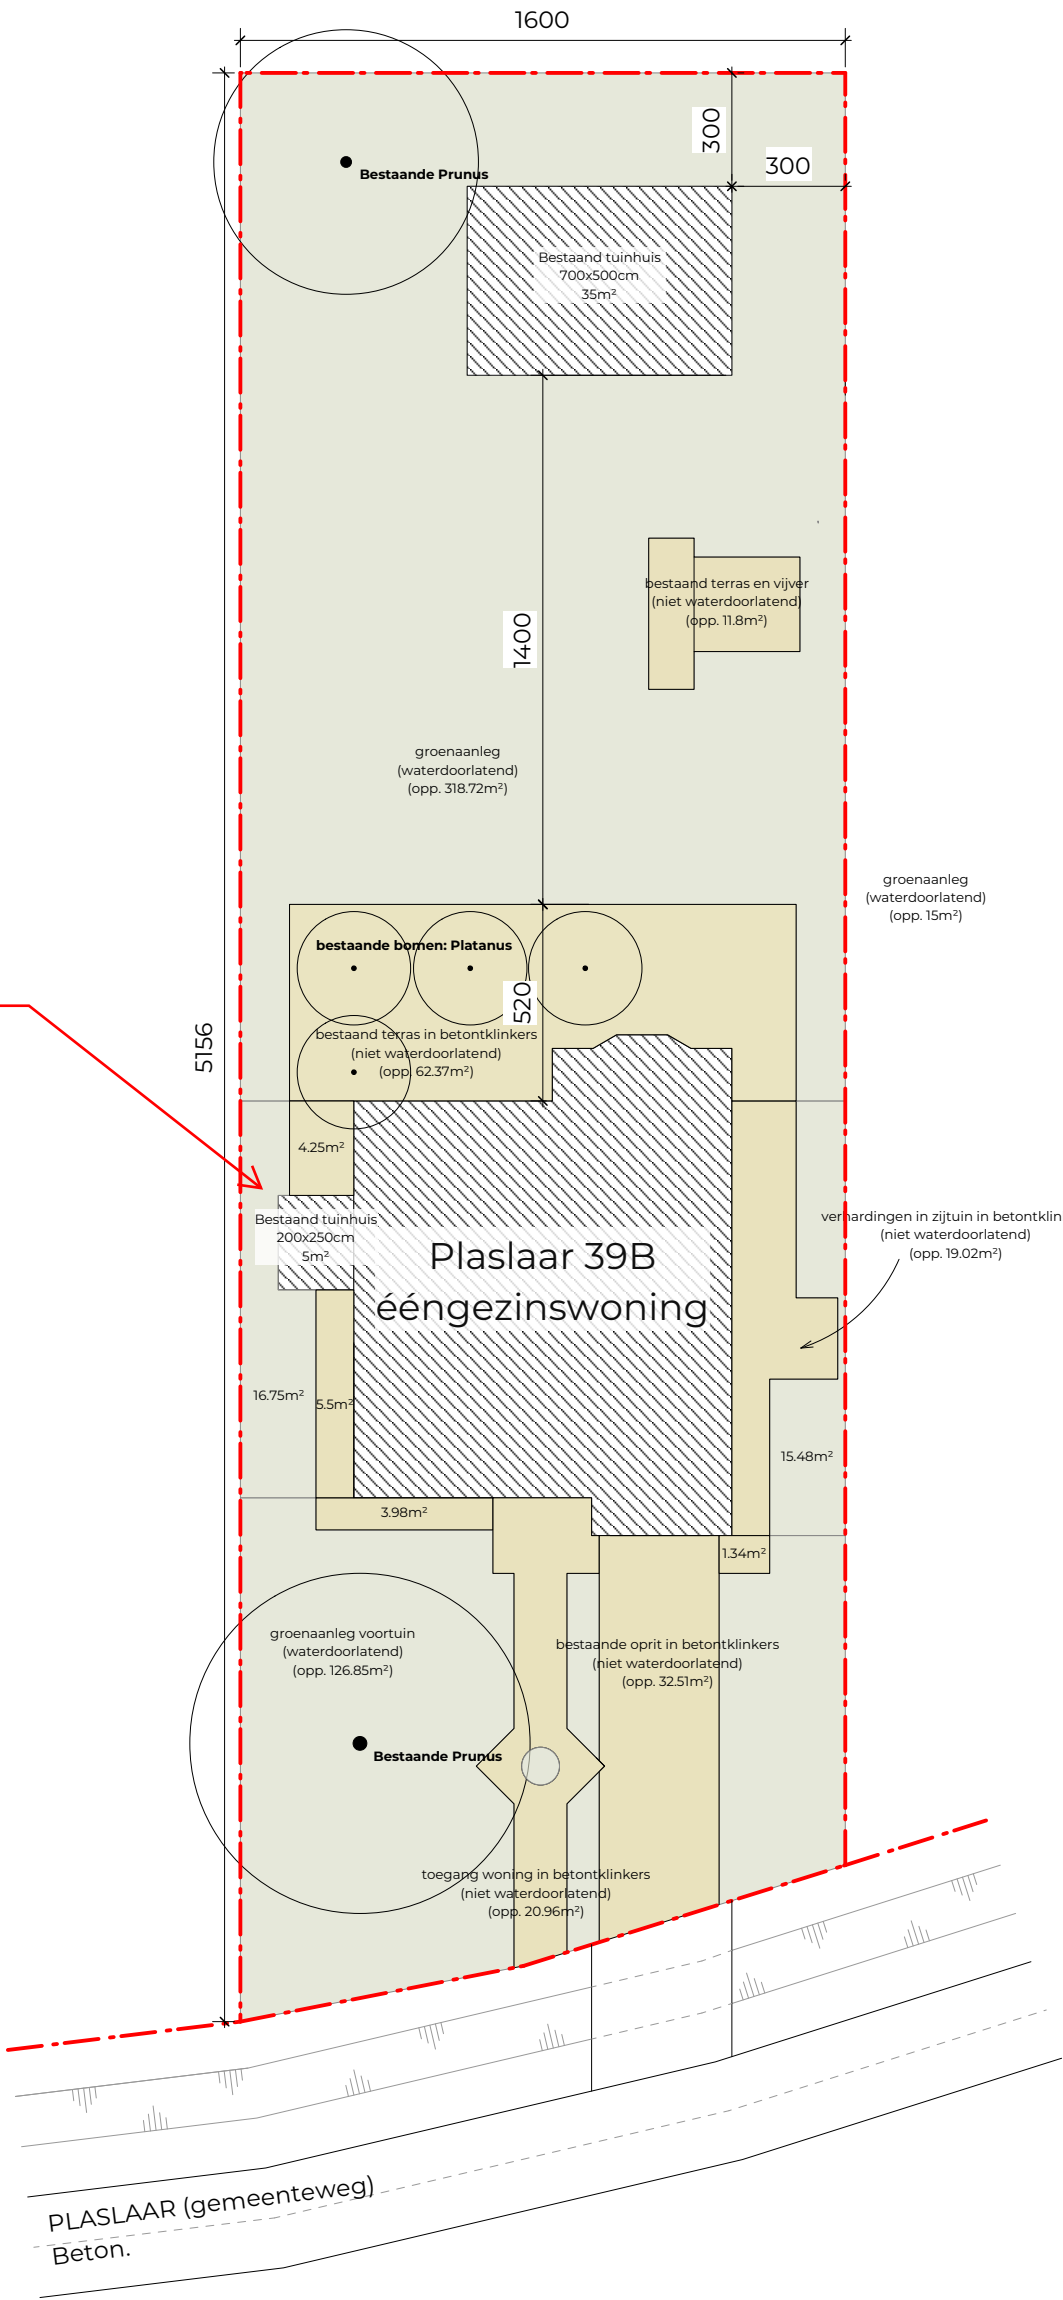

 CONCEPT GARDENS	Concept Gardens BVBA Mechelsesteenweg 378/1 2500 Lier Tel: 015/79.33.73 info@conceptgardens.be	Project Fam. Walschots	Bouwheer Fam. Walschots Plaslaar 39B 2500 Lier	Fase / Plan Bouwaanvraag BA_Inplantinsplan_LB	Schaal	1:200
					Datum	12/03/2025
					Plann°	1