
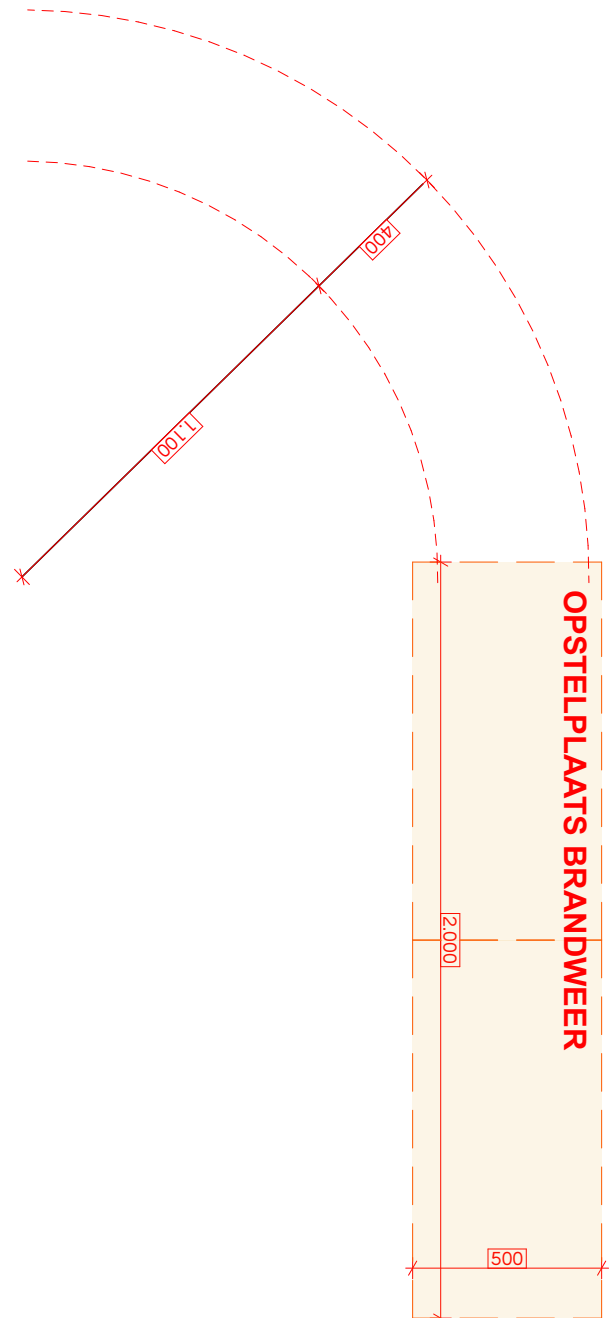
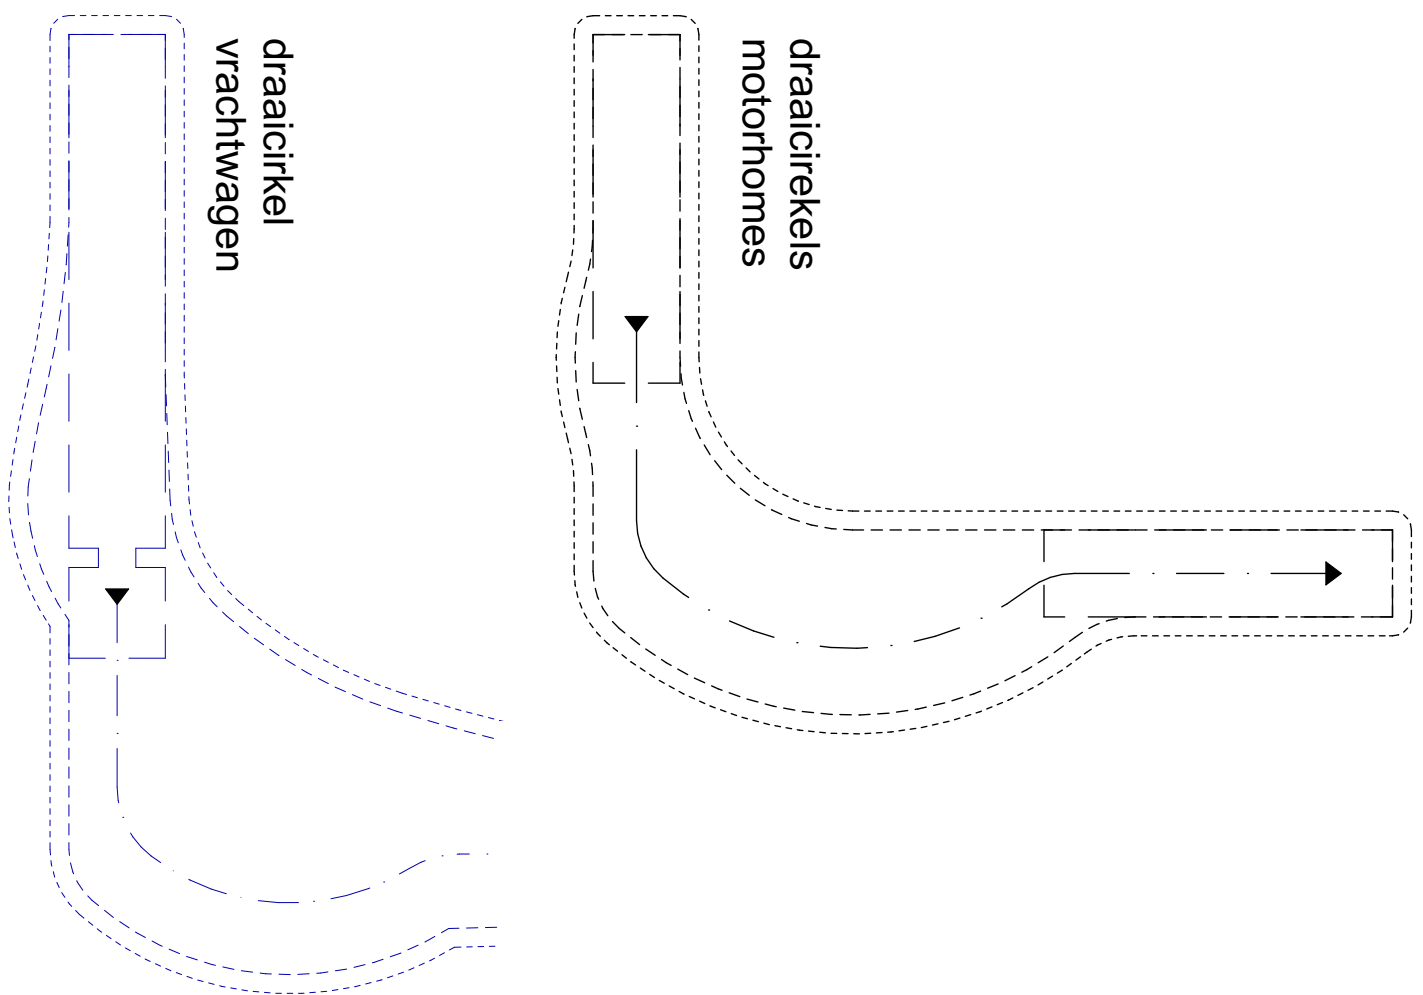


terrein	
groen berm	
groen buffer	
niet waterdoorlatende verharding ; stelcom platen	
waterdoorlatende verharding ; klinkers	
waterdoorlatende verharding ; kiesel	
gebouw	

23_006 - OPPASSENDE VERBODING	
verdrifde vergund	2054 m2
niet waterdofolant	
stomom	507 m2
waterdofolant	
kinners	39 m2
keel	1517 m2
verdrifde nieuw	2634 m2
niet waterdofolant	
stomom	256 m2
waterdofolant	
kinners	1119 m2
keel	1259 m2

WATERDOPORLATENDE VERHARDINGEN
HELLING < 0,5%
alle lagen
min doordrentheid
 $5,4 \cdot 10^{-5}$ m/s

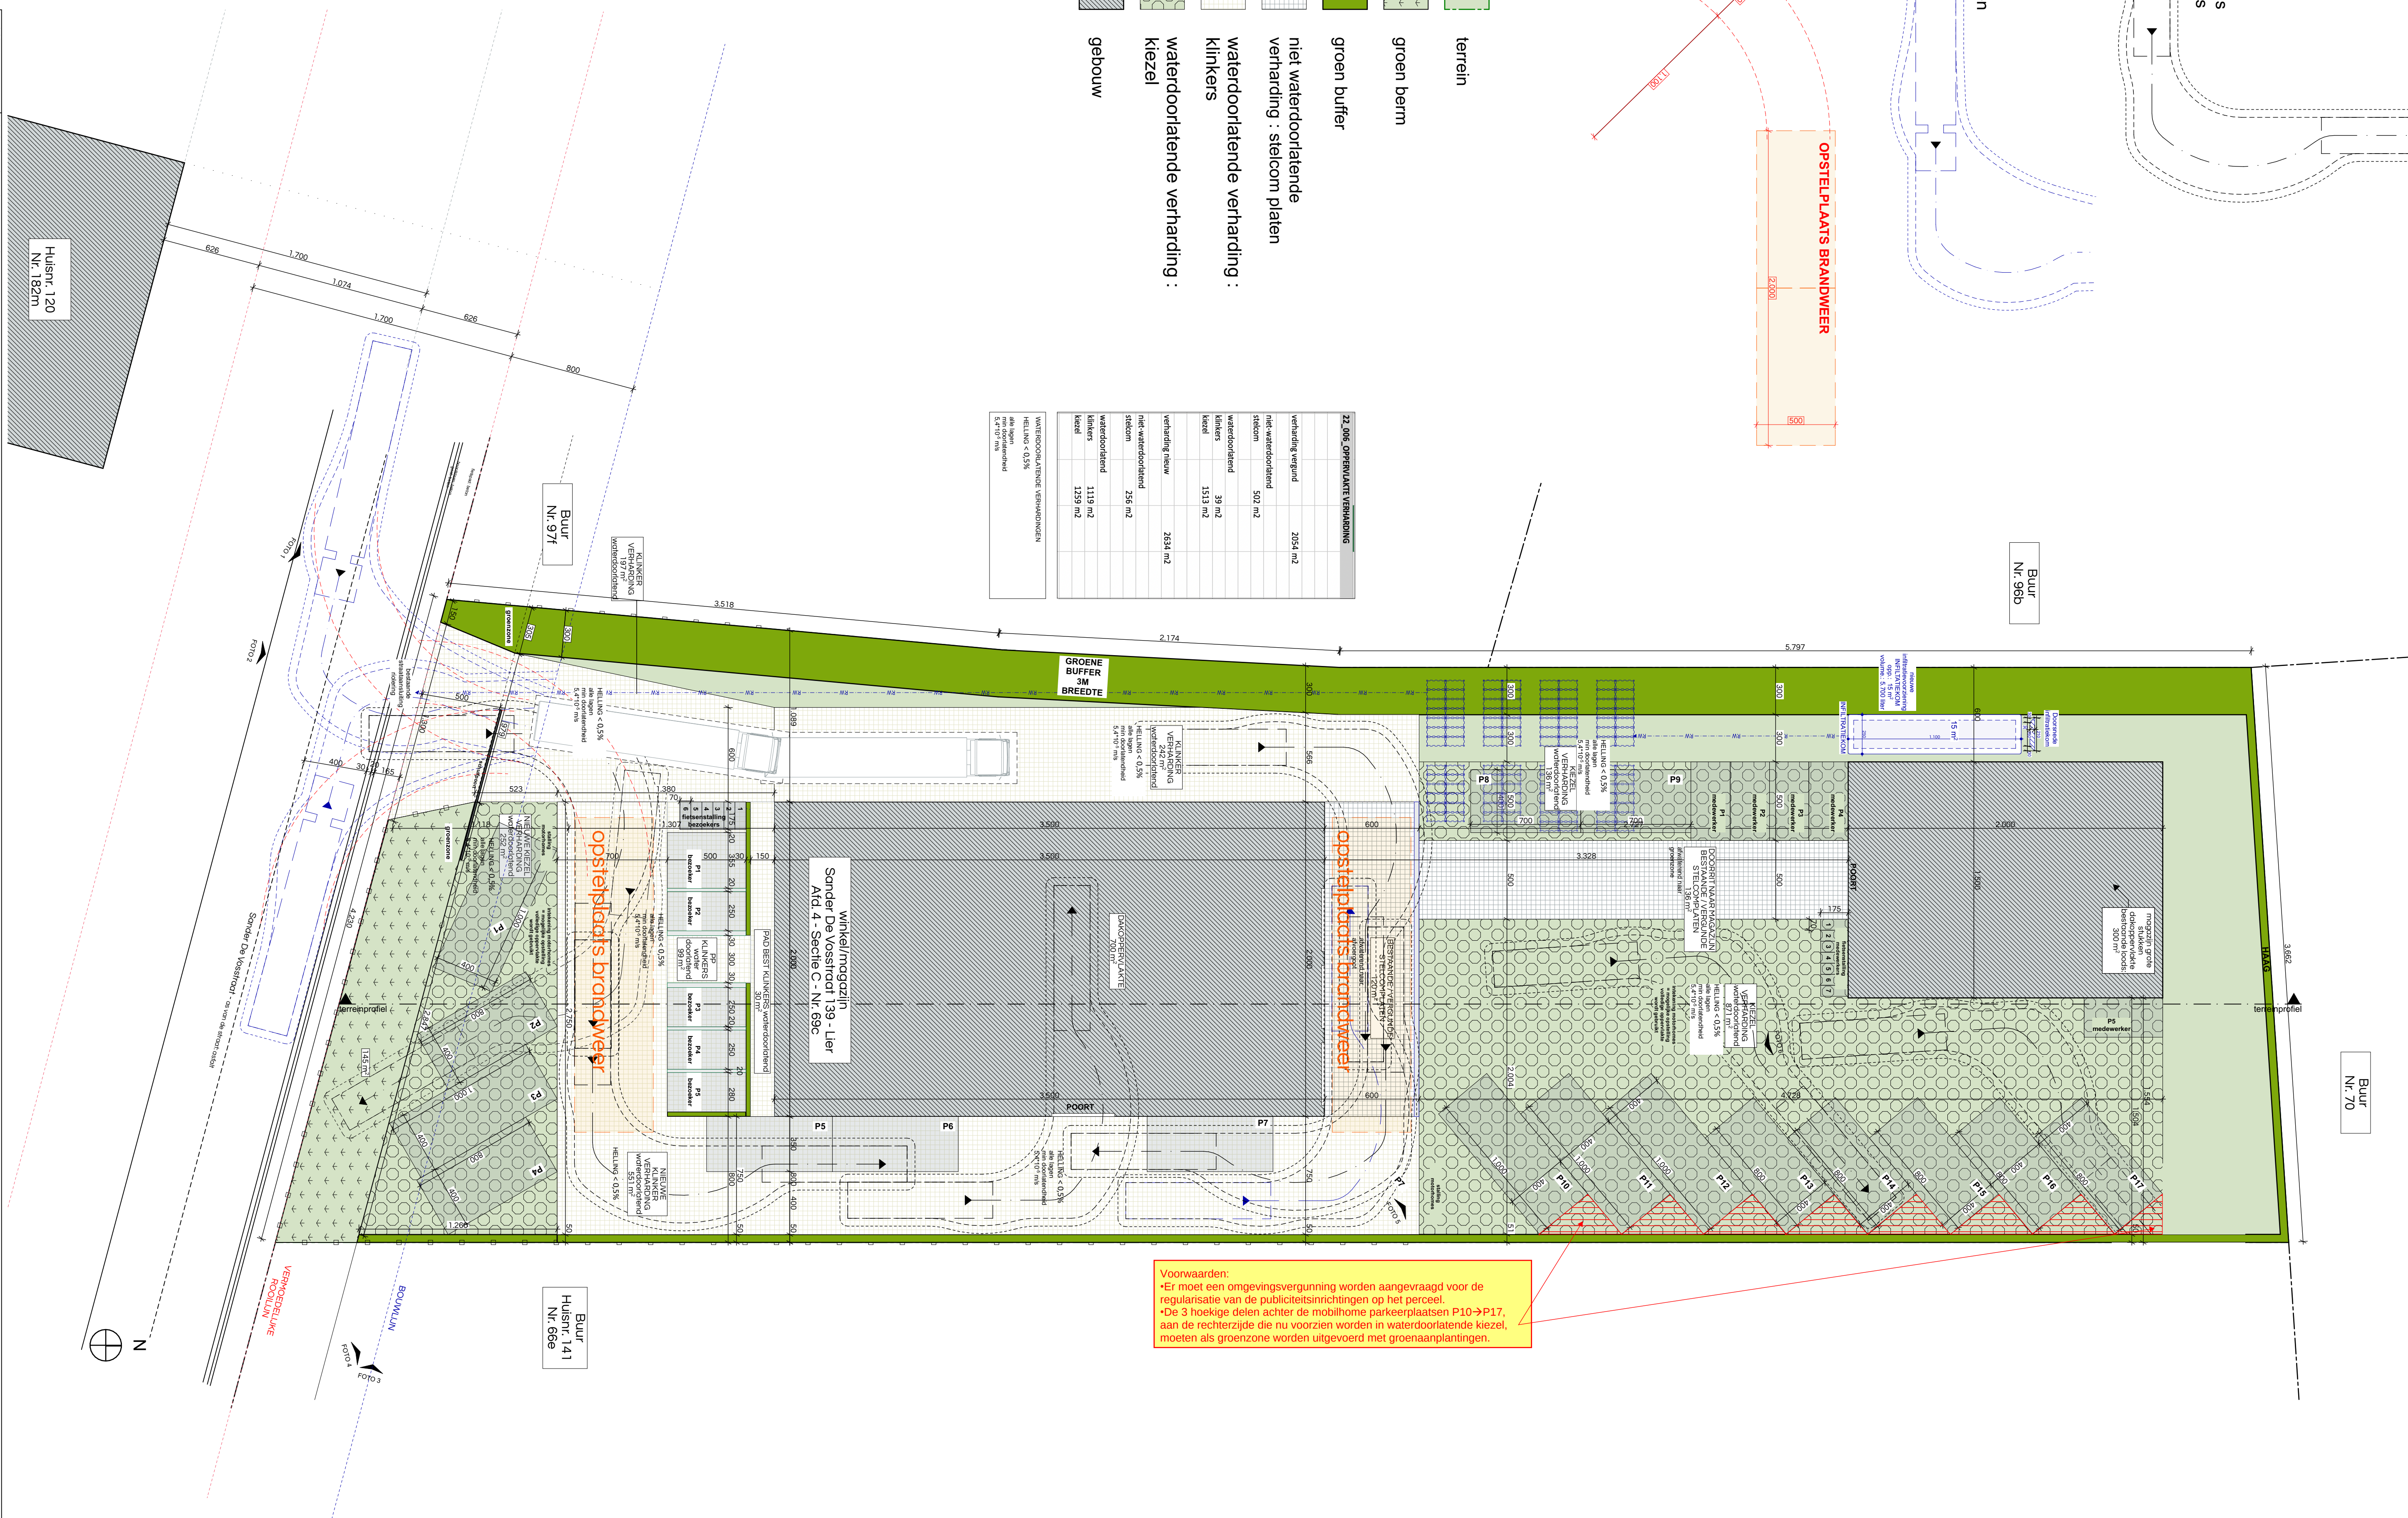

Voorwaarden:

- Er moet een omgevingsvergunning worden aangevraagd voor de regularisatie van de publiciteitsinrichtingen op het perceel.
- De 3 hoekige delen achter de mobilhome parkeerplaatsen P10→P17, aan de rechterzijde die nu voorzien worden in waterdoorlatende kiezel, moeten als groenzone worden uitgevoerd met groenaanplantingen.