Digitaal ondertekend door Katrijn Bosschaerts (Signature) Datum: 01/07/2025 15:55:46

Digitaal ondertekend door Charlotte Schwagten (Signature) Datum: 07/07/2025 13:09:18

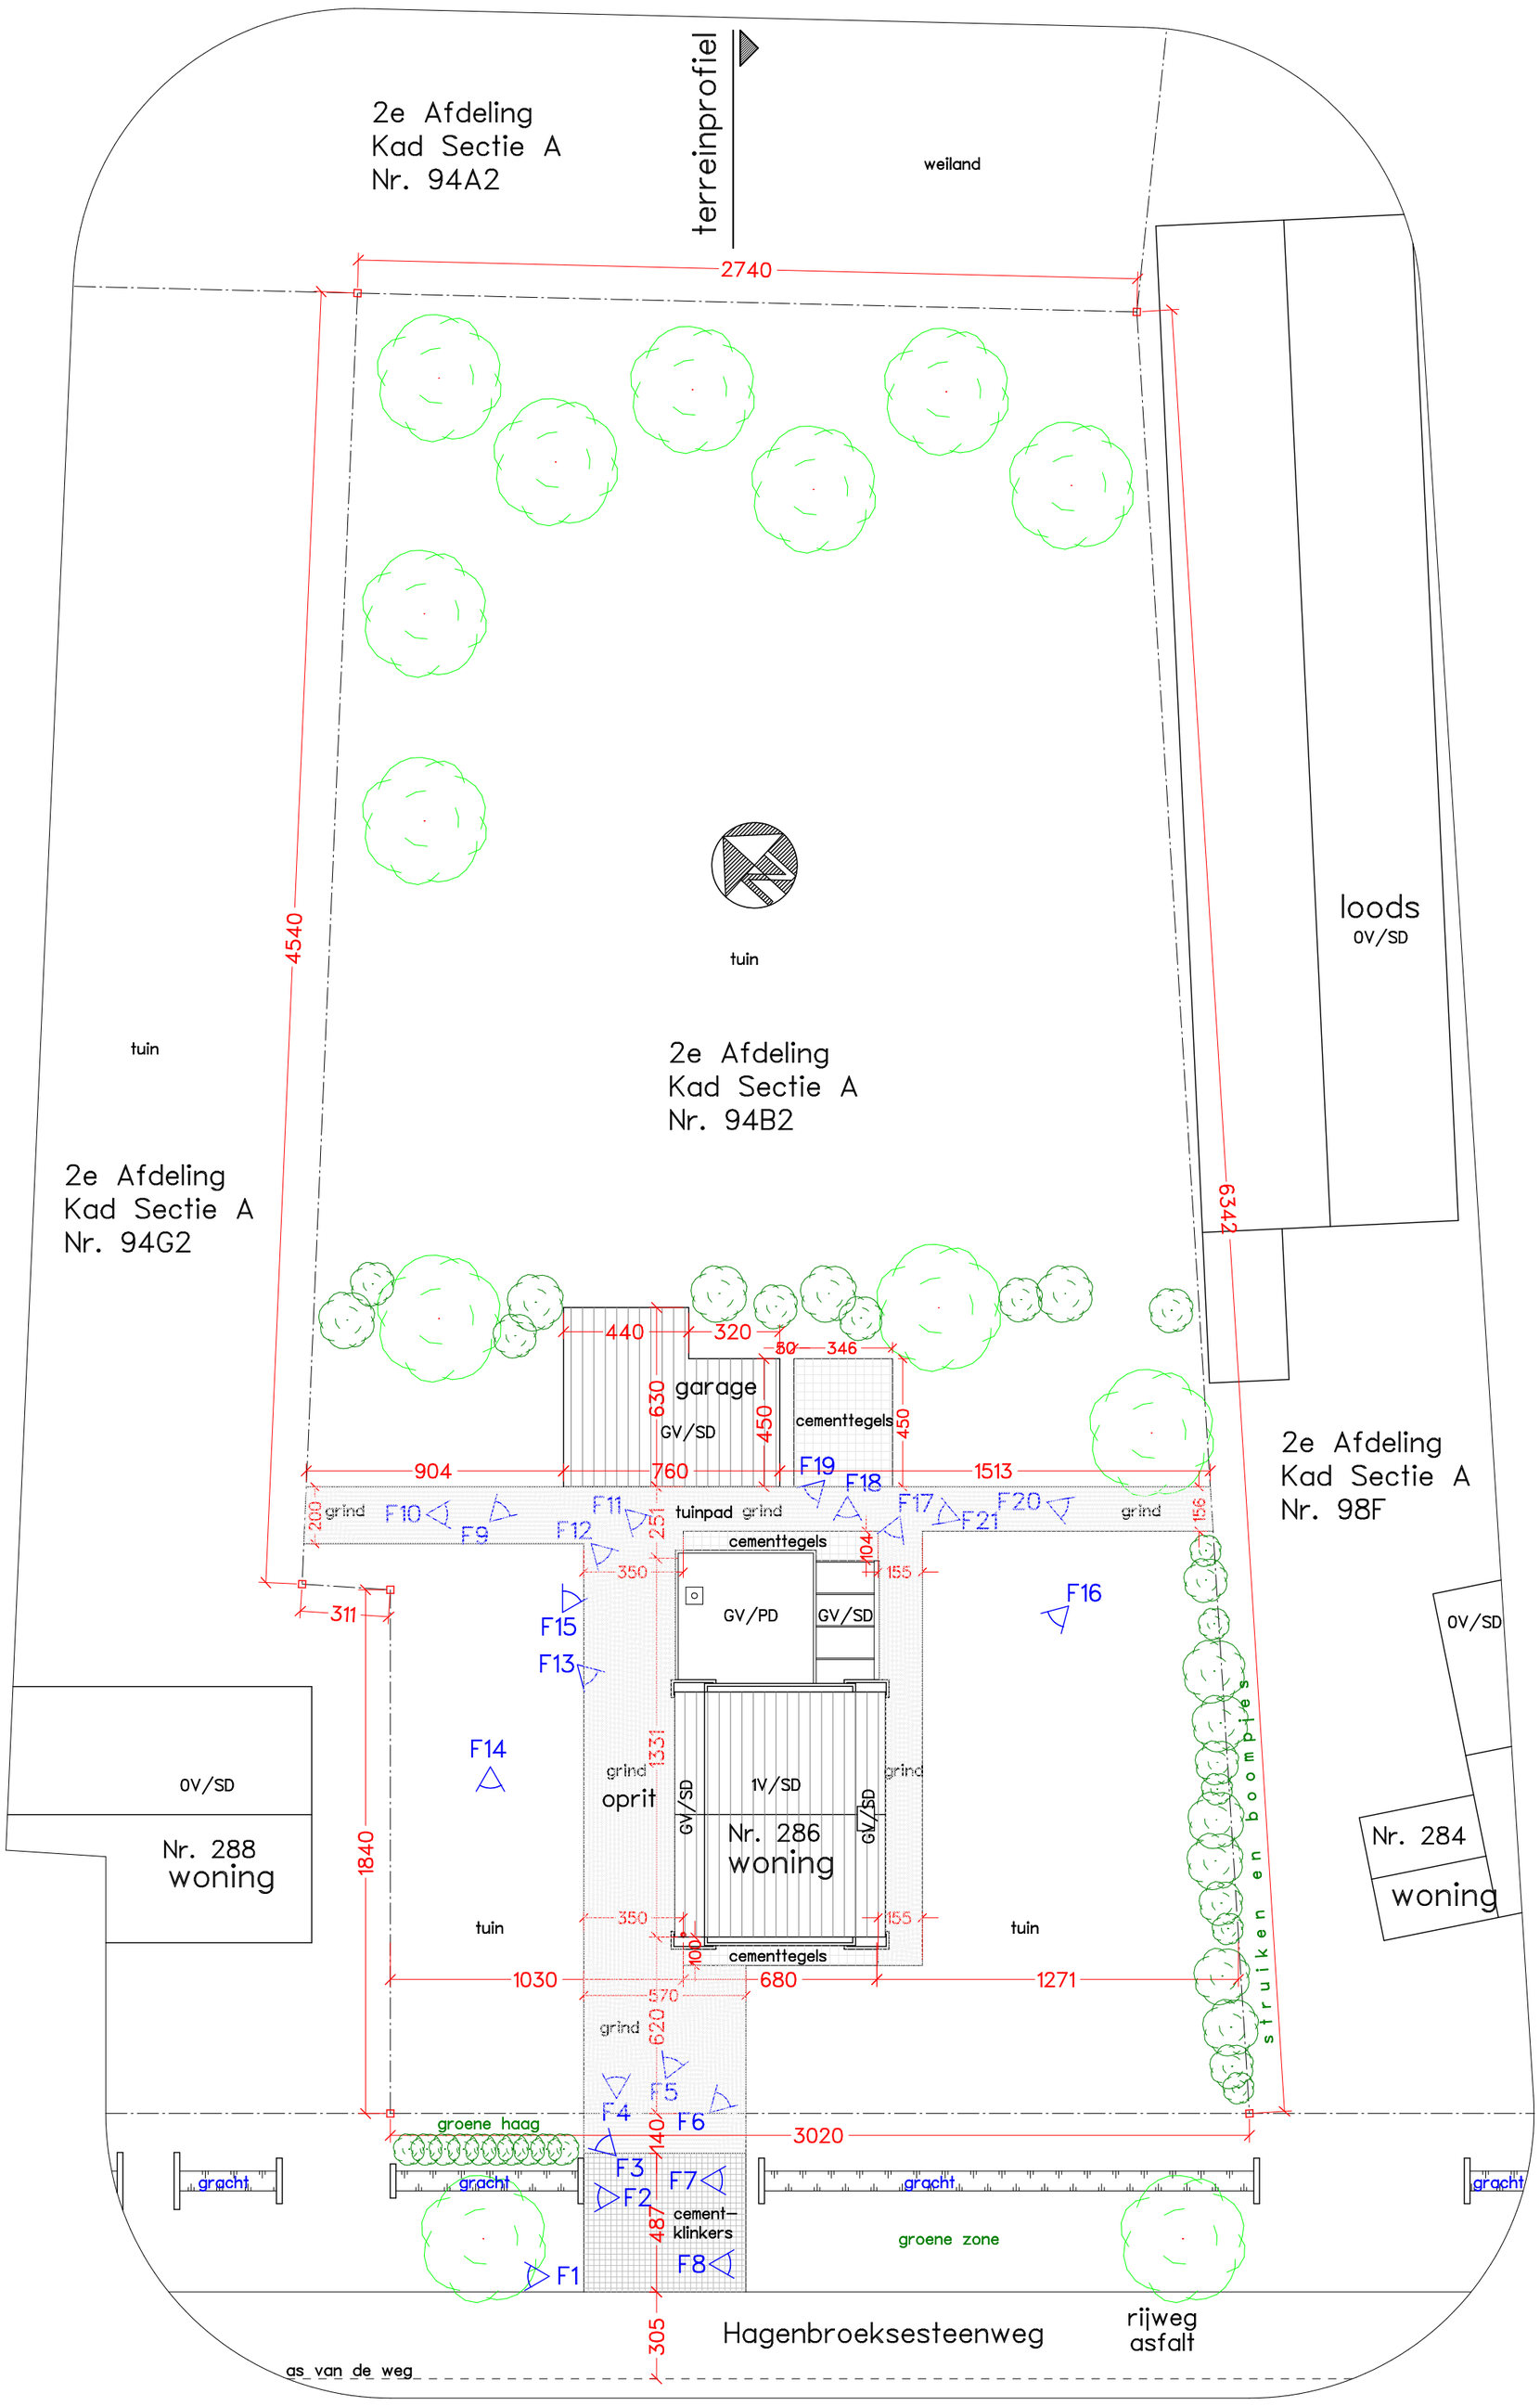

INPLANTINGSPLAN (bestaande toestand)

schaal 1/200
afmetingen in cm