


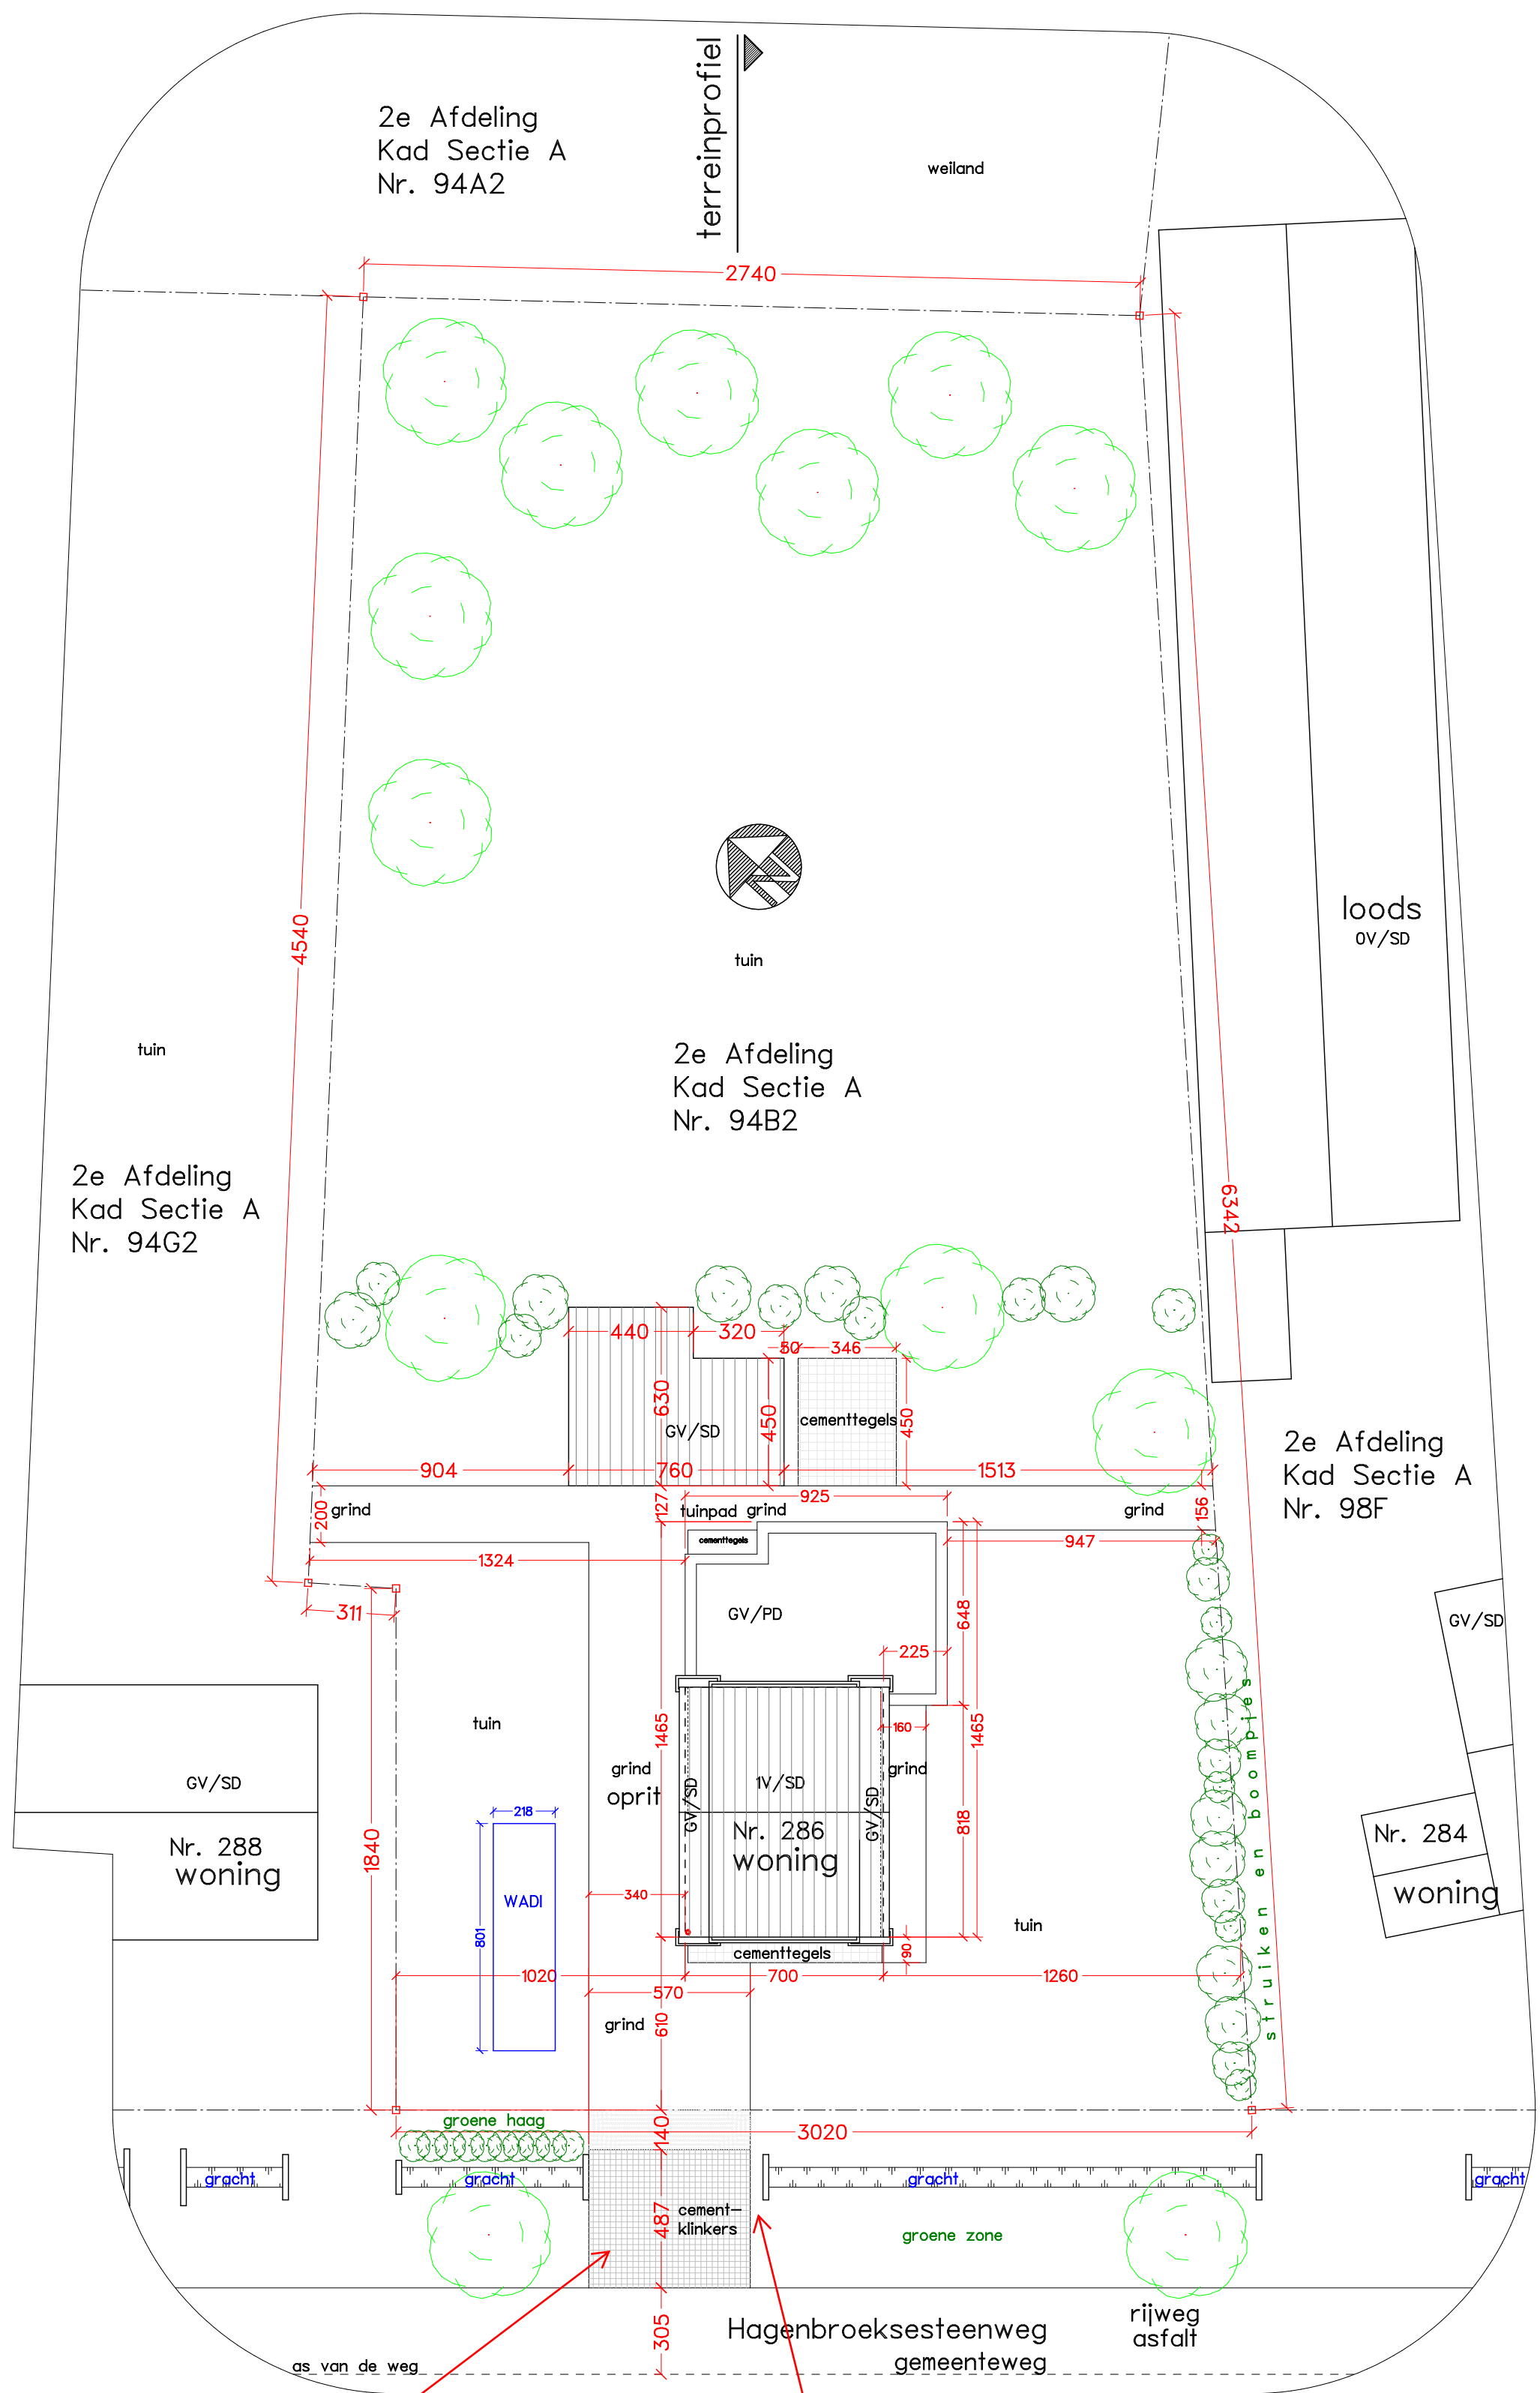

• Om conflictpunten met het openbaar domein tot een minimum te beperken dient de oprit ter hoogte van de aansluiting met het openbaar domein beperkt te zijn tot een breedte van 3m.

INPLANTINGSPLAN (nieuwe toestand)

schaal 1/200
afmetingen in cm

• In het kader van integraal waterbeheer dienen de langsgrachten zoveel mogelijk open te blijven. Overwelvingen ten behoeve van nieuwe opritten dienen volgens VCRO daarom in aantal beperkt te worden tot 1 per kadastraal perceel en in lengte tot 5 meter per overwelving met een diameter van de inbuizing van minimaal 400 mm. De uitvoering van overwelvingen van de langsgracht dienen aangevraagd te worden via de website van de stad Lier volgens de voorwaarden die beschreven staan op <https://www.lier.be/grachtoverwelving-aanvragen>. De kosten voor uitvoering door de stad Lier zijn een last van de vergunning. In dit geval worden de kosten voor aanpassing van de bestaande overwelving geraamd op 1.881,10 EUR (excl. btw). Dit bedrag is een last van de vergunning en betreft een geraamd bedrag, waarvoor na uitvoering van de werken een afrekening zal volgen (in plus of min).