


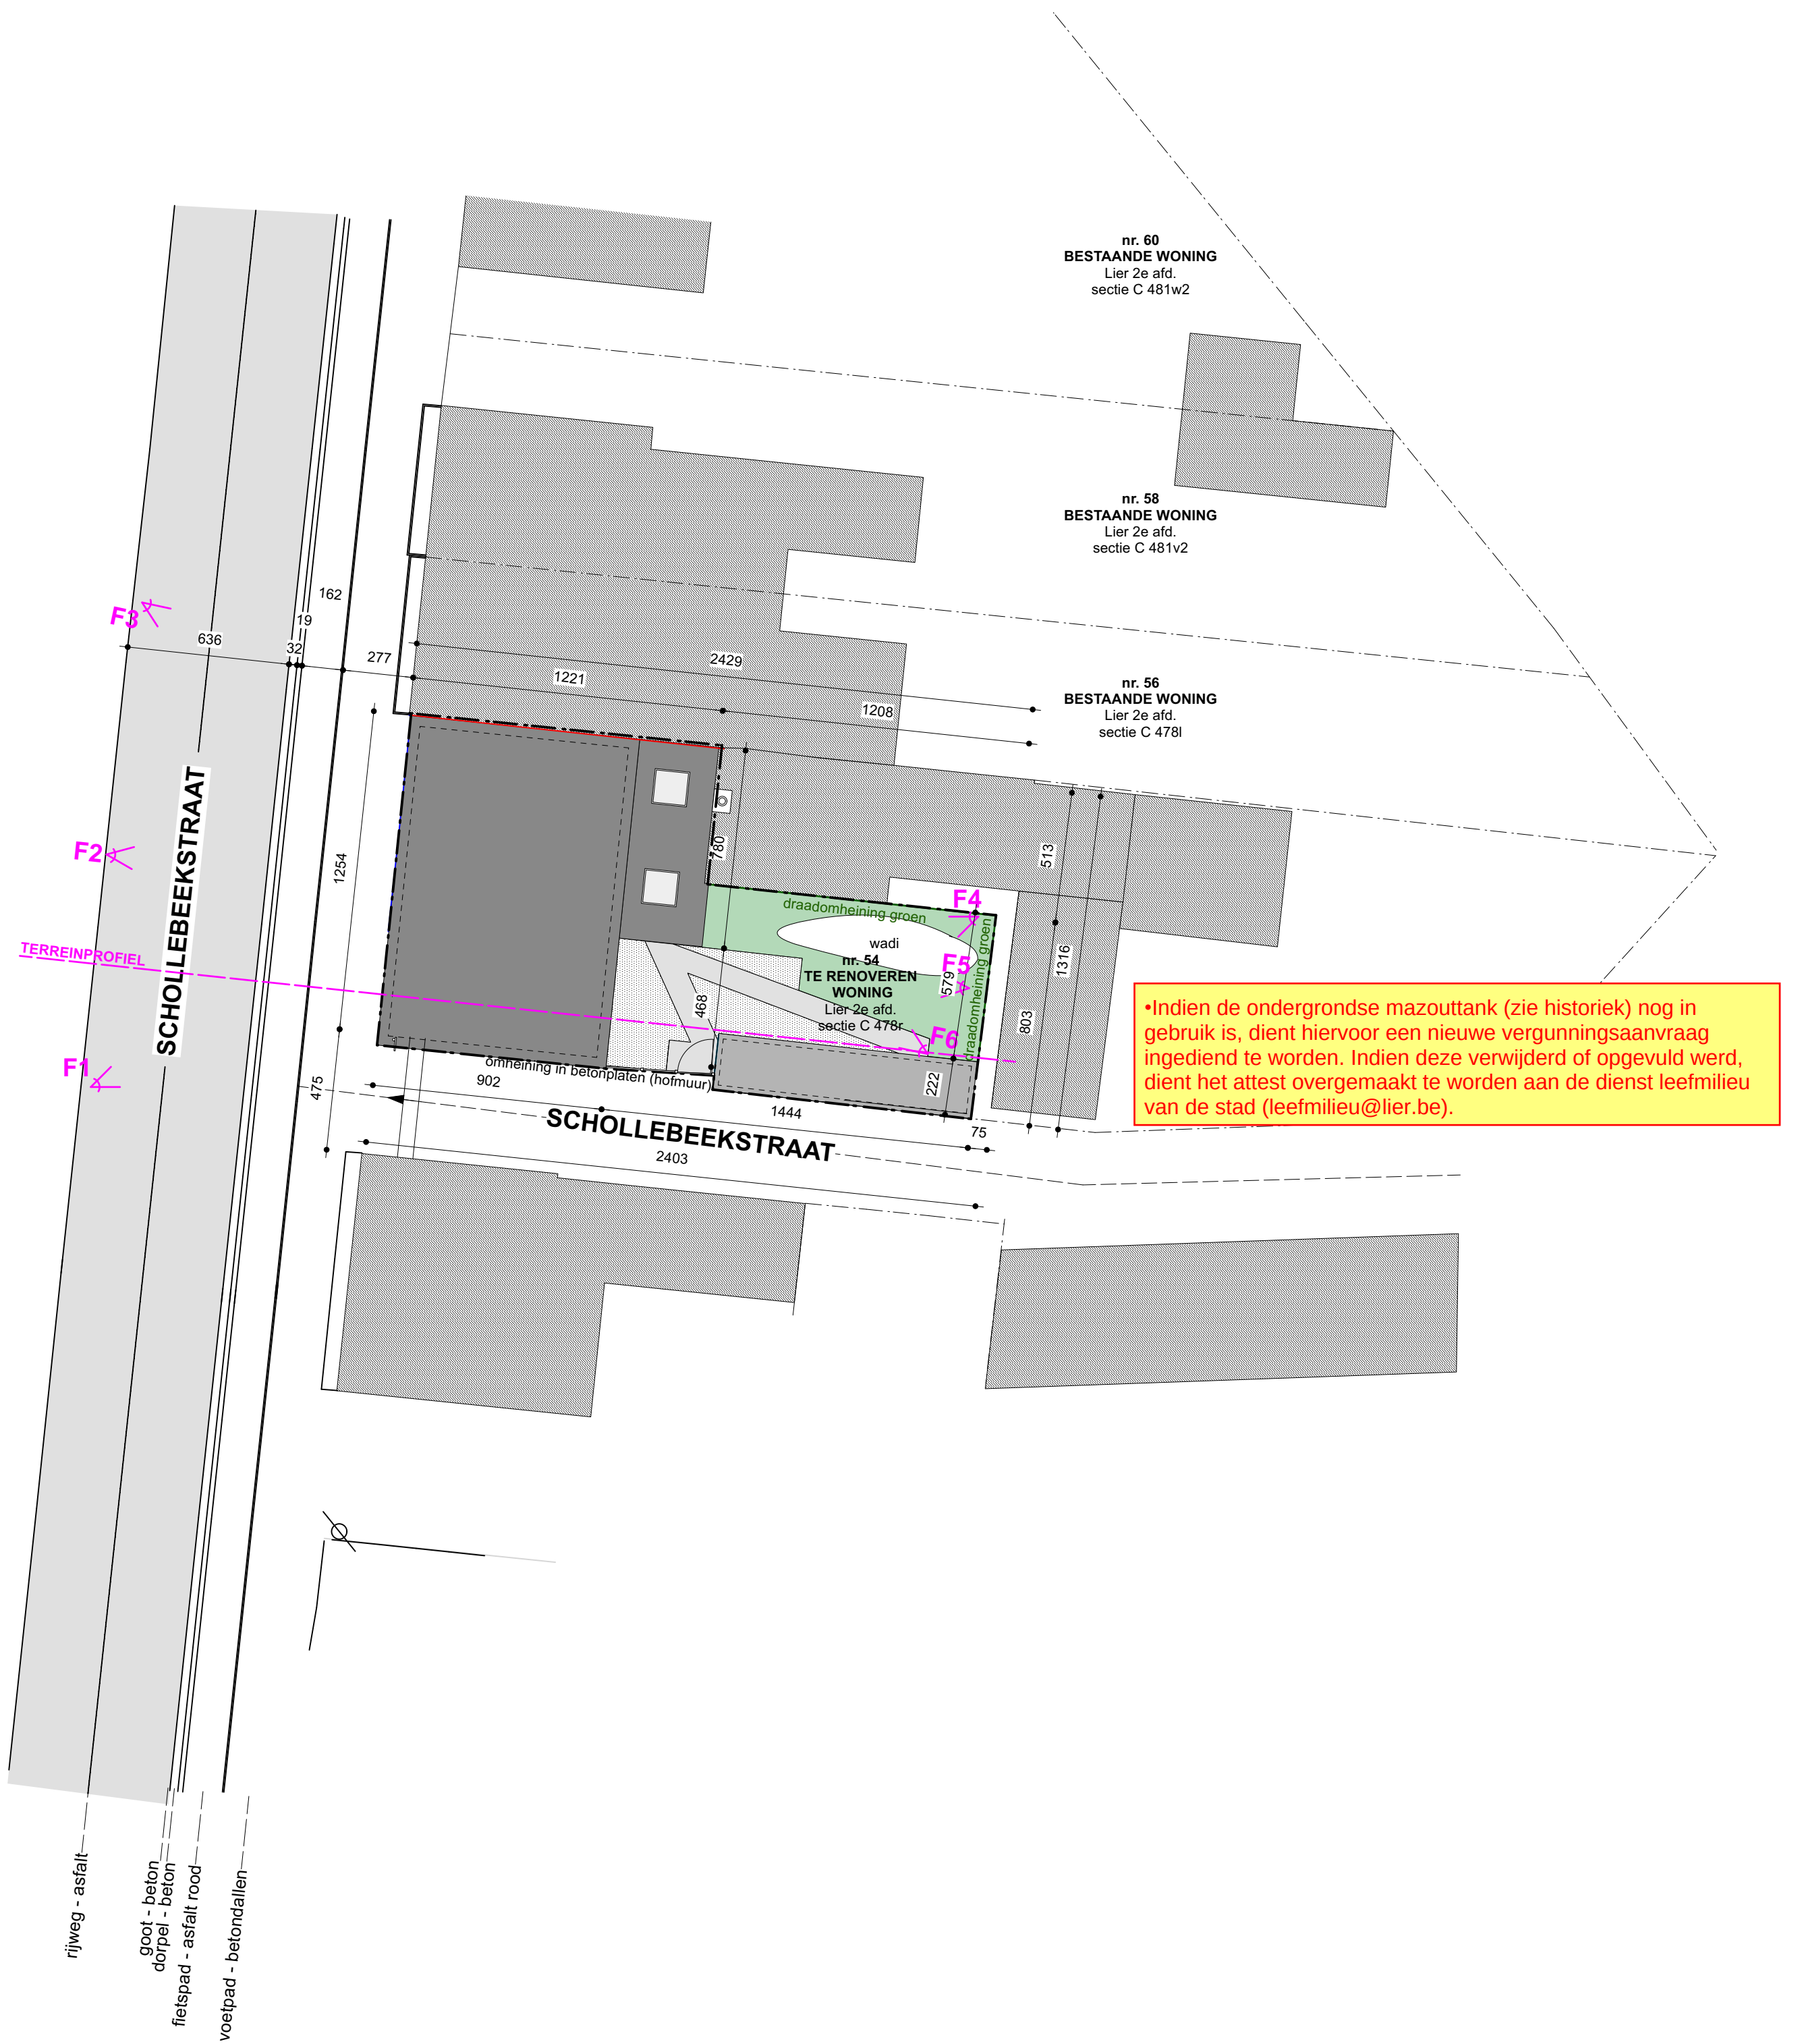

inplantingsplan nieuwe toestand 1/200

