Digitaal ondertekend door Karolijn Bosschaerts (Signature)
Datum: 09/07/2025 09:50:37

Digitaal ondertekend door Charlotte Schwagten (Signature)
Datum: 10/07/2025 09:58:28

plan
BA_Karolijn_I_N_0812

projectnaam
PM_2500_20240812_Stad Lier_Den Hof

projectadres
Maasfortbaan 13
2500 Lier

schaal
1-200

opdrachtgever
Stadsbestuur Lier
Paradeplein 2 bus 1
2500 Lier

datum
14/04/2025
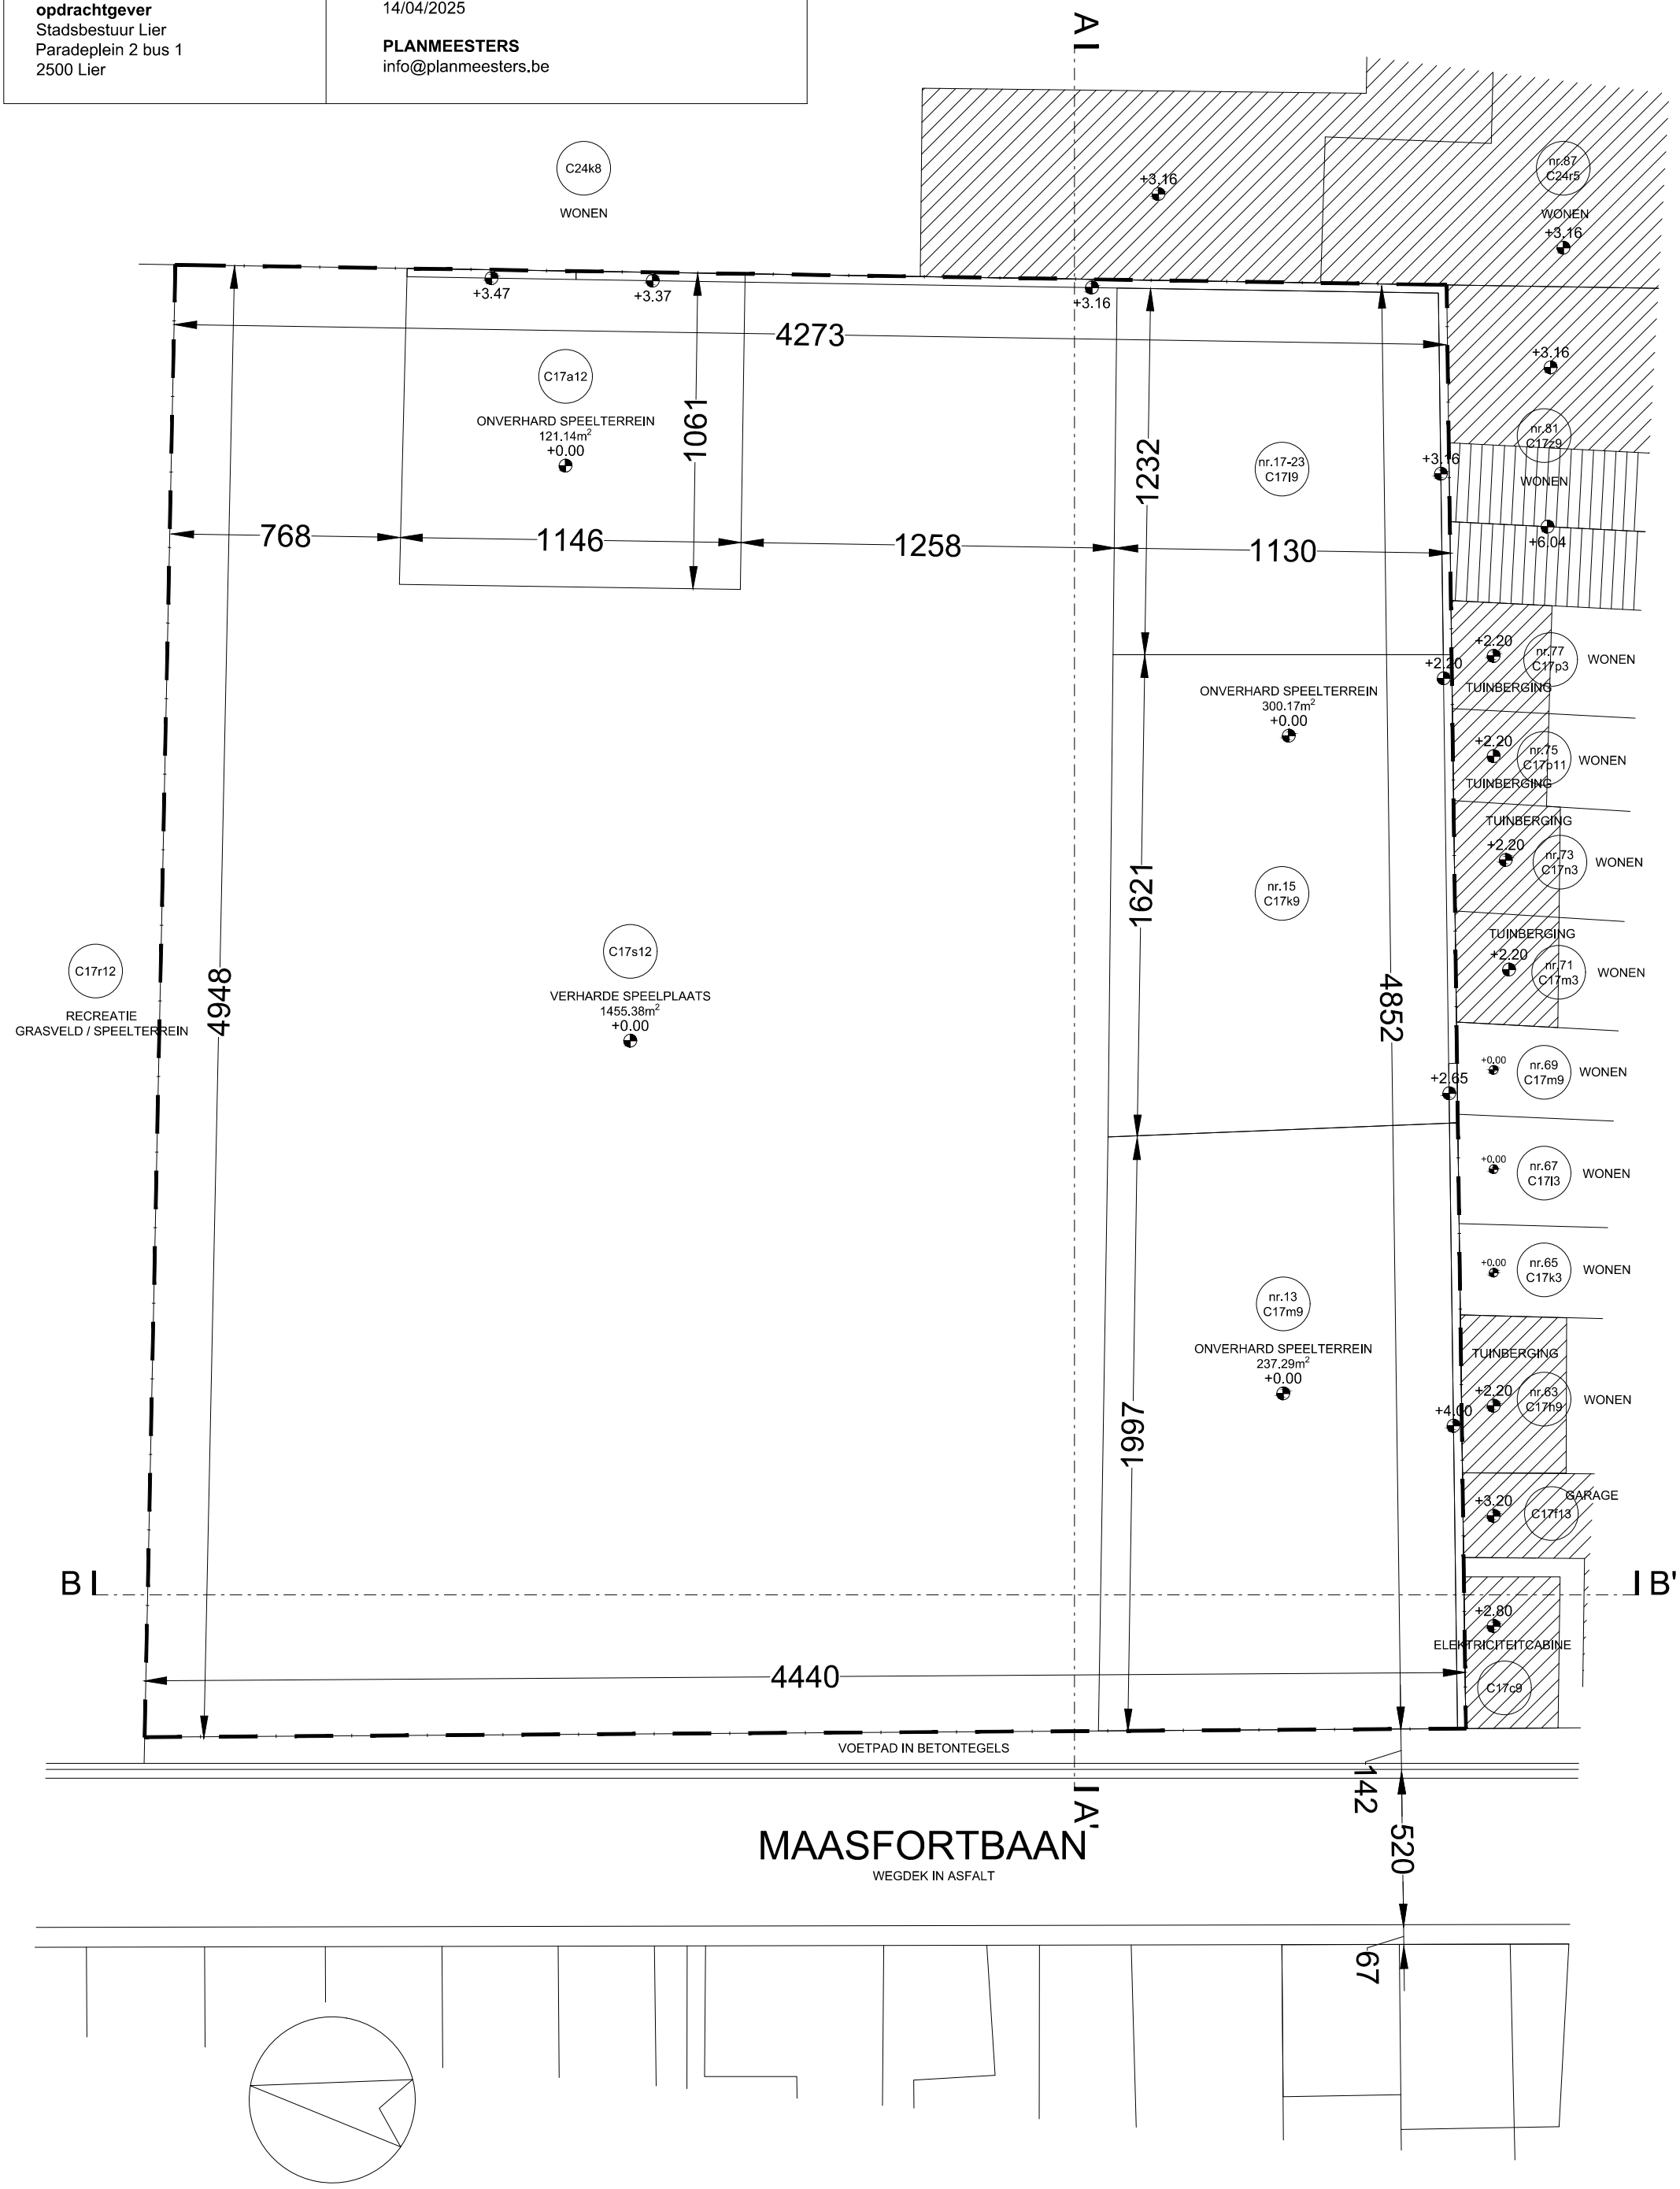
PLANMEESTERS
info@planmeesters.be