


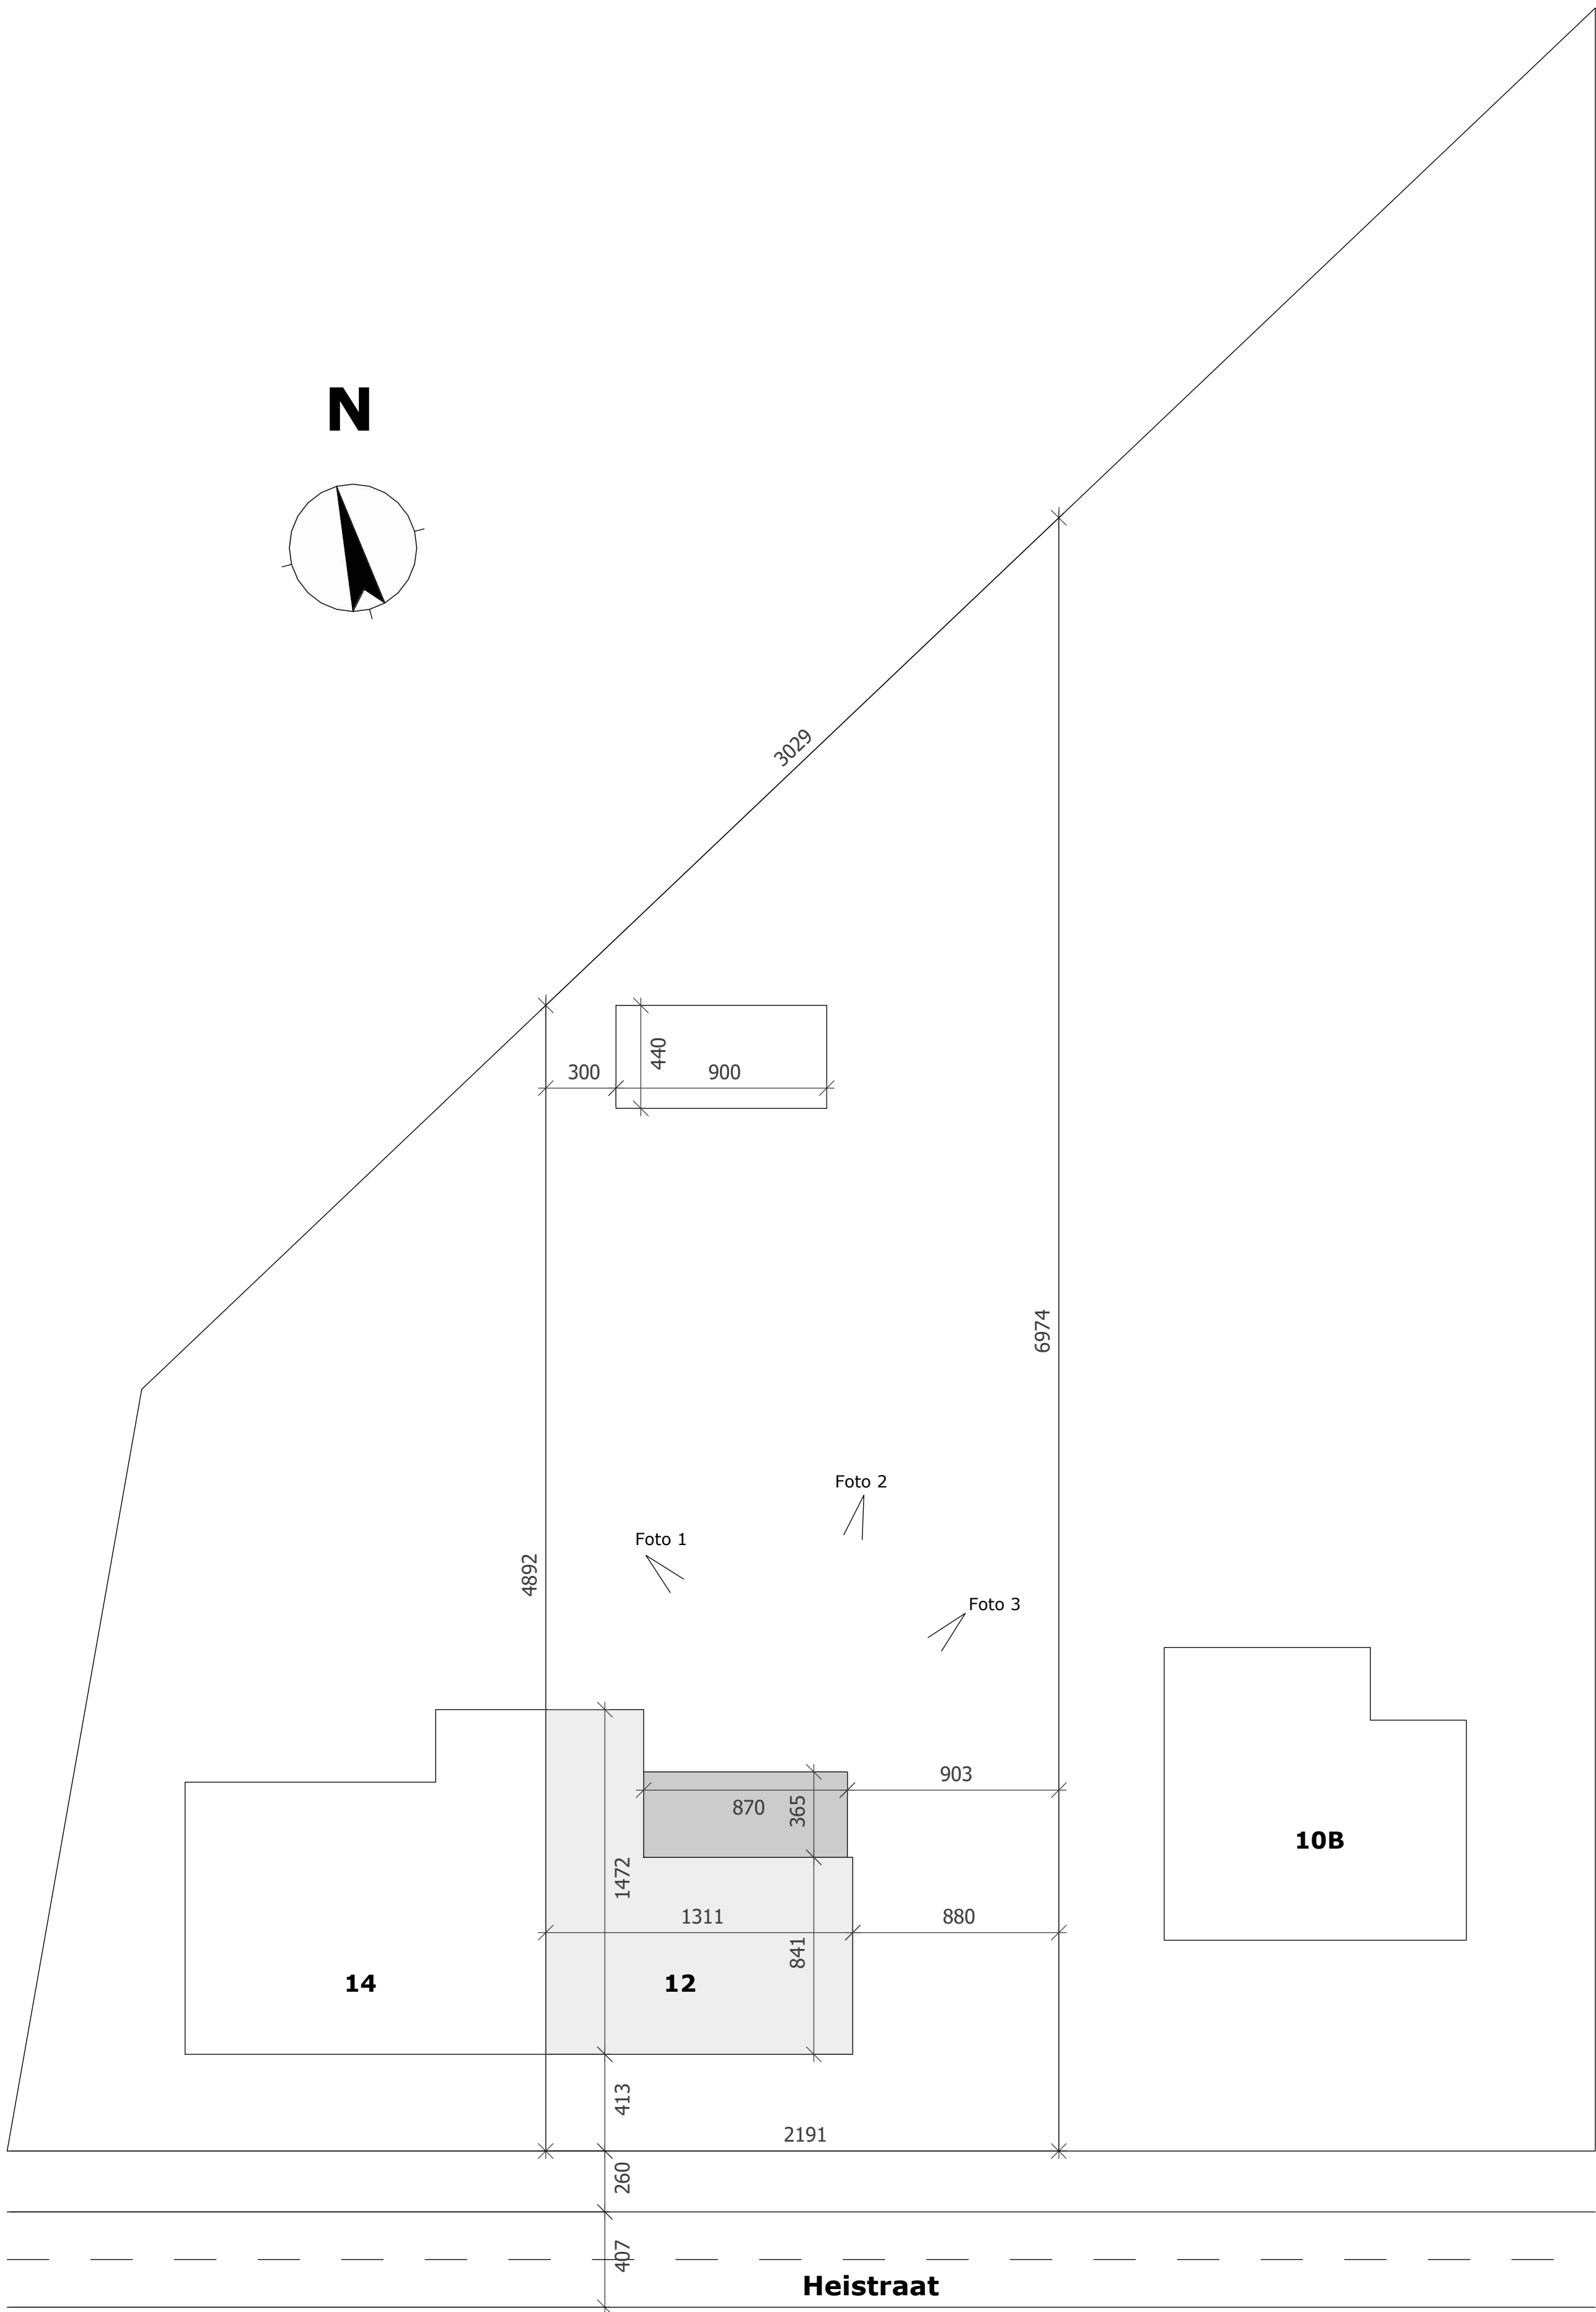

•Er moet een financiële last worden opgelegd volgens de gemeentelijke stedenbouwkundige verordening inzake financiële lasten bij omgevingsvergunningen.
De financiële last voor de uitbreiding van een zonevreemde woning bedraagt 2500,00 euro.

Ontwerp	Veranda	
Bouwplaats	Heistraat 12 Lier	
Soort plan	Toestand	Plan nummer
Inplanting	Nieuw	1/4
Aanvrager: Familie Pepermans Heistraat 12 Lier		