Digitaal ondertekend door Ingrid Sillis (Signature)
Datum: 15/07/2025 16:17:56

Digitaal ondertekend door Charlotte Schwagten (Signature)
Datum: 16/07/2025 11:17:35

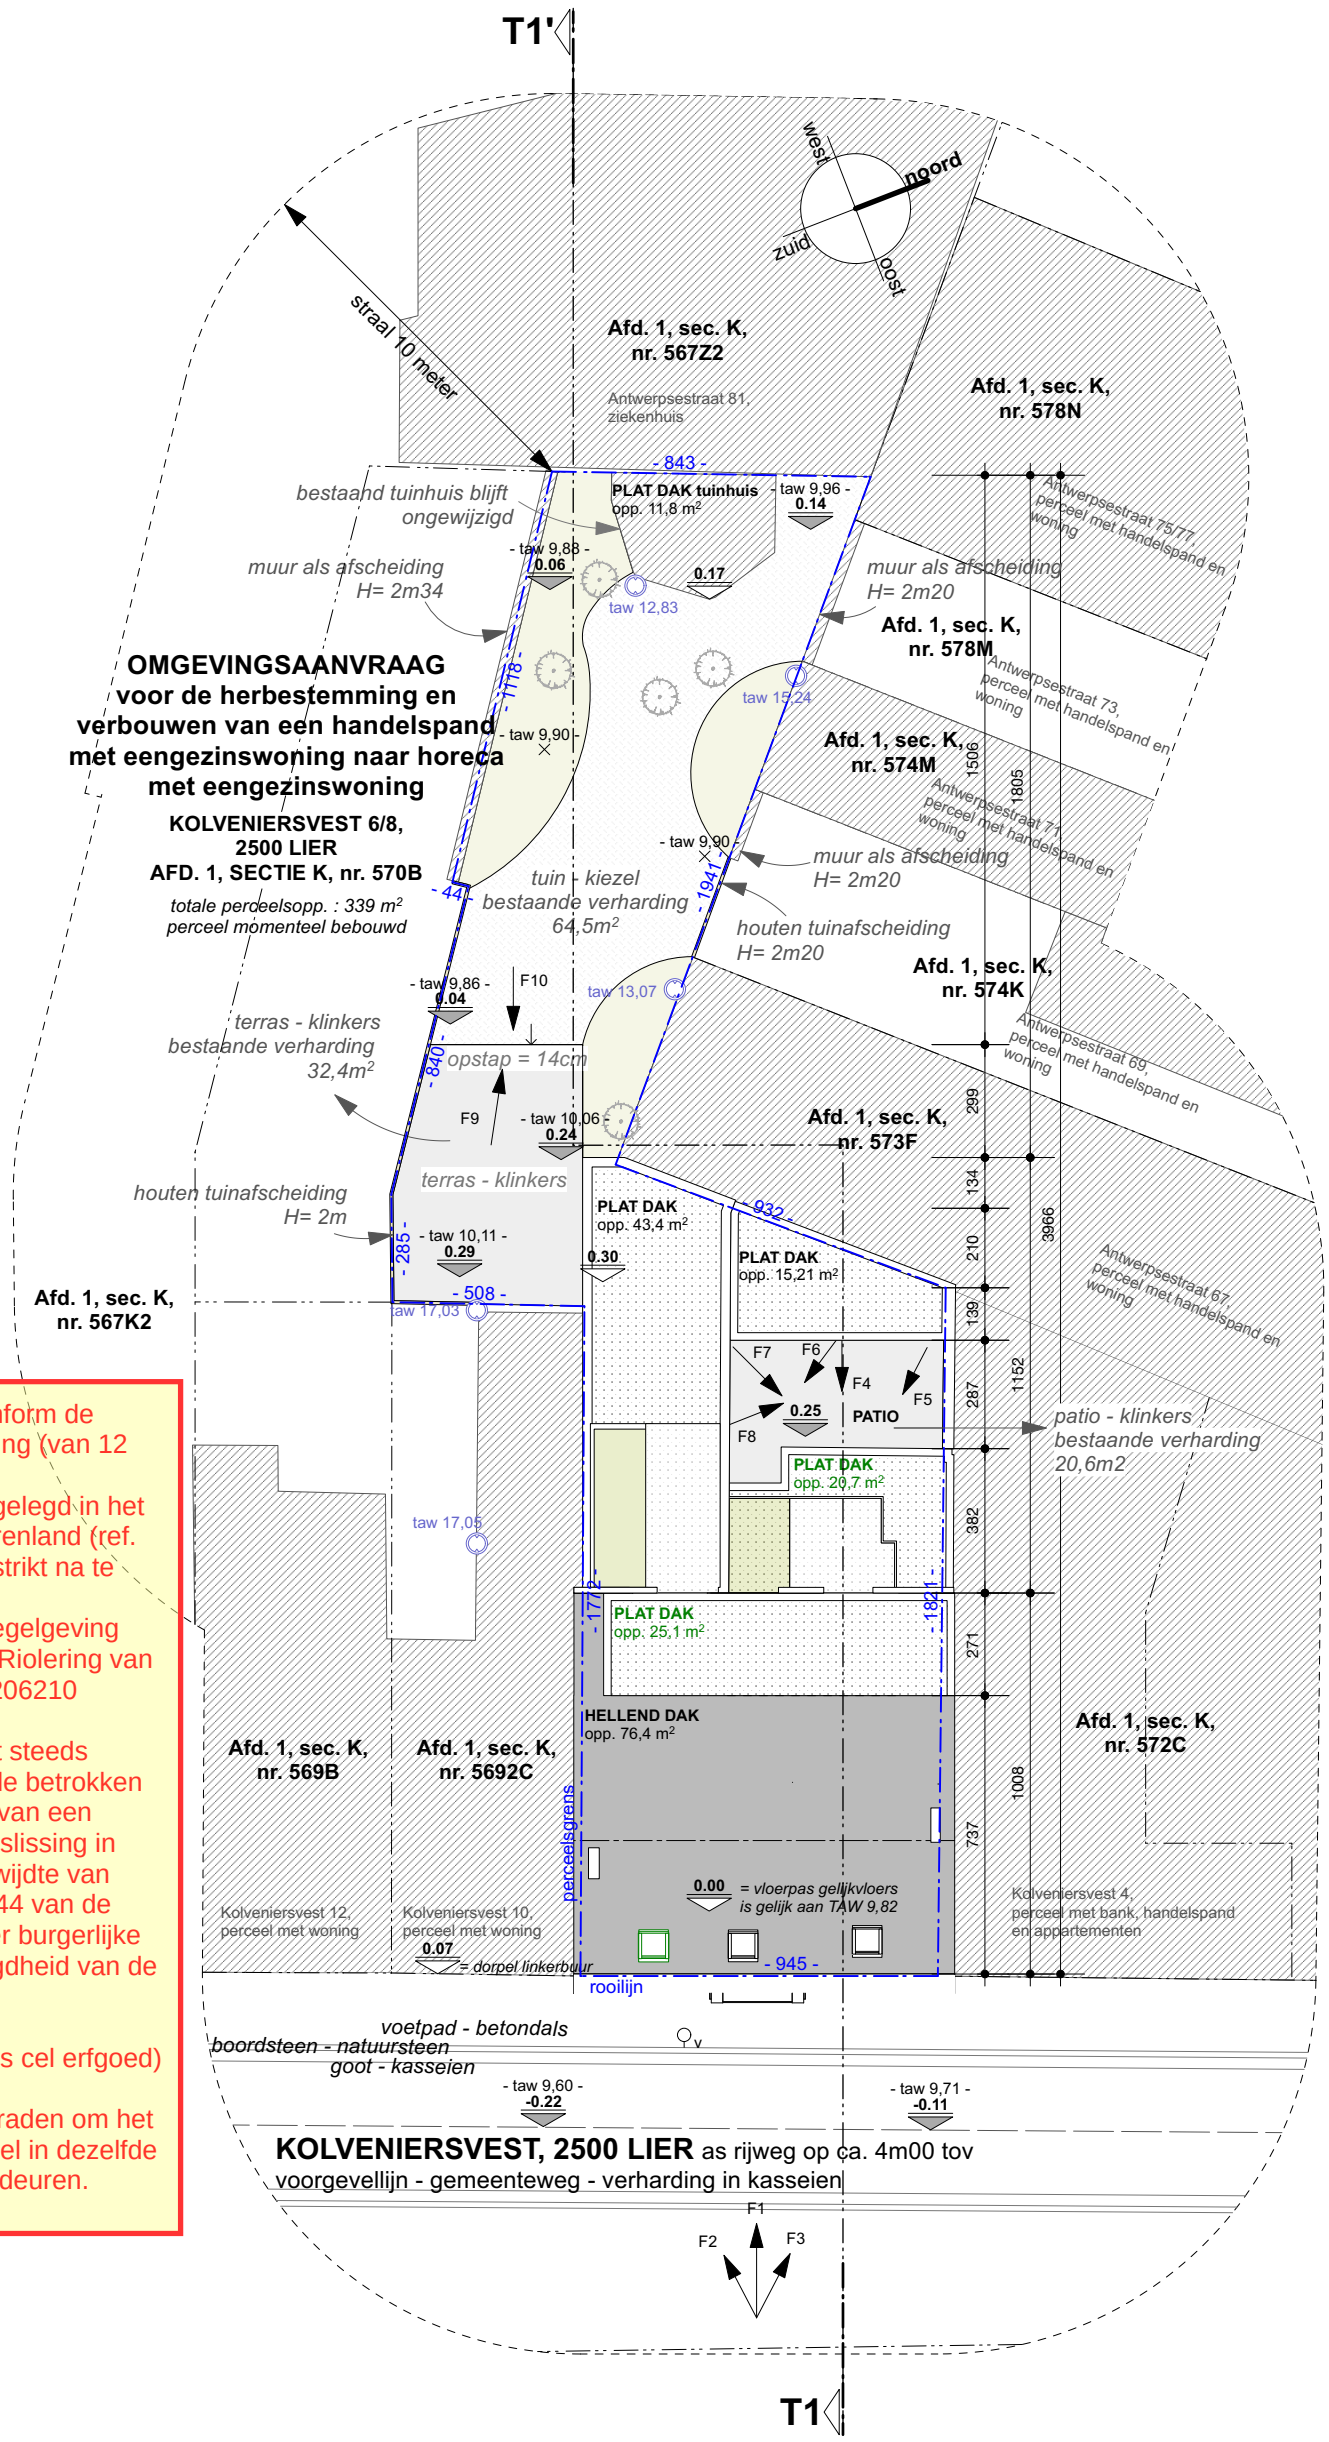

•De publiciteitsinrichting moet conform de Gewestelijke Publiciteitsverordening (van 12 mei 2023) gerealiseerd worden.
•De bijgevoegde maatregelen opgelegd in het advies van Brandweerzone Rivierenland (ref. P20951-001/01) van 6 juni 2025 strikt na te leven.
•De richtlijnen, voorwaarden en regelgeving vermeld in het advies van Pipda, Riolering van 10/06/2025 onder ref. L-29-078/ 206210 moeten strikt worden nageleefd.
•Een omgevingsvergunning wordt steeds verleend onder voorbehoud van de betrokken burgerlijke rechten. Het verlenen van een vergunning houdt geen enkele beslissing in omtrent het bestaan en de draagwijdte van deze rechten. Krachtens artikel 144 van de Grondwet behoren geschillen over burgerlijke rechten tot de uitsluitende bevoegdheid van de burgerlijke rechtbanken.

Volgend aandachtspunt (uit advies cel erfgoed) wordt meegegeven:
•In de toekomst is het wel aan te raden om het buitenschrijnwerk van de voorgevel in dezelfde kleur te schilderen als de nieuwe deuren.

OMGEVINGSAANVRAAG :
VOOR DE HERBESTEMMING EN VERBOUWING VAN EEN HANDELSPAND MET WOONST NAAR HORECA MET WOONST
INPLANTING - NIEUWE TOESTAND | SCHAAL 1/200
Decraene - Caeyers | Kolveniersvest 6/8, 2500 Lier

www.ar2.be
architectenbureau
frederik peltzerstraat 19 2500 lier