


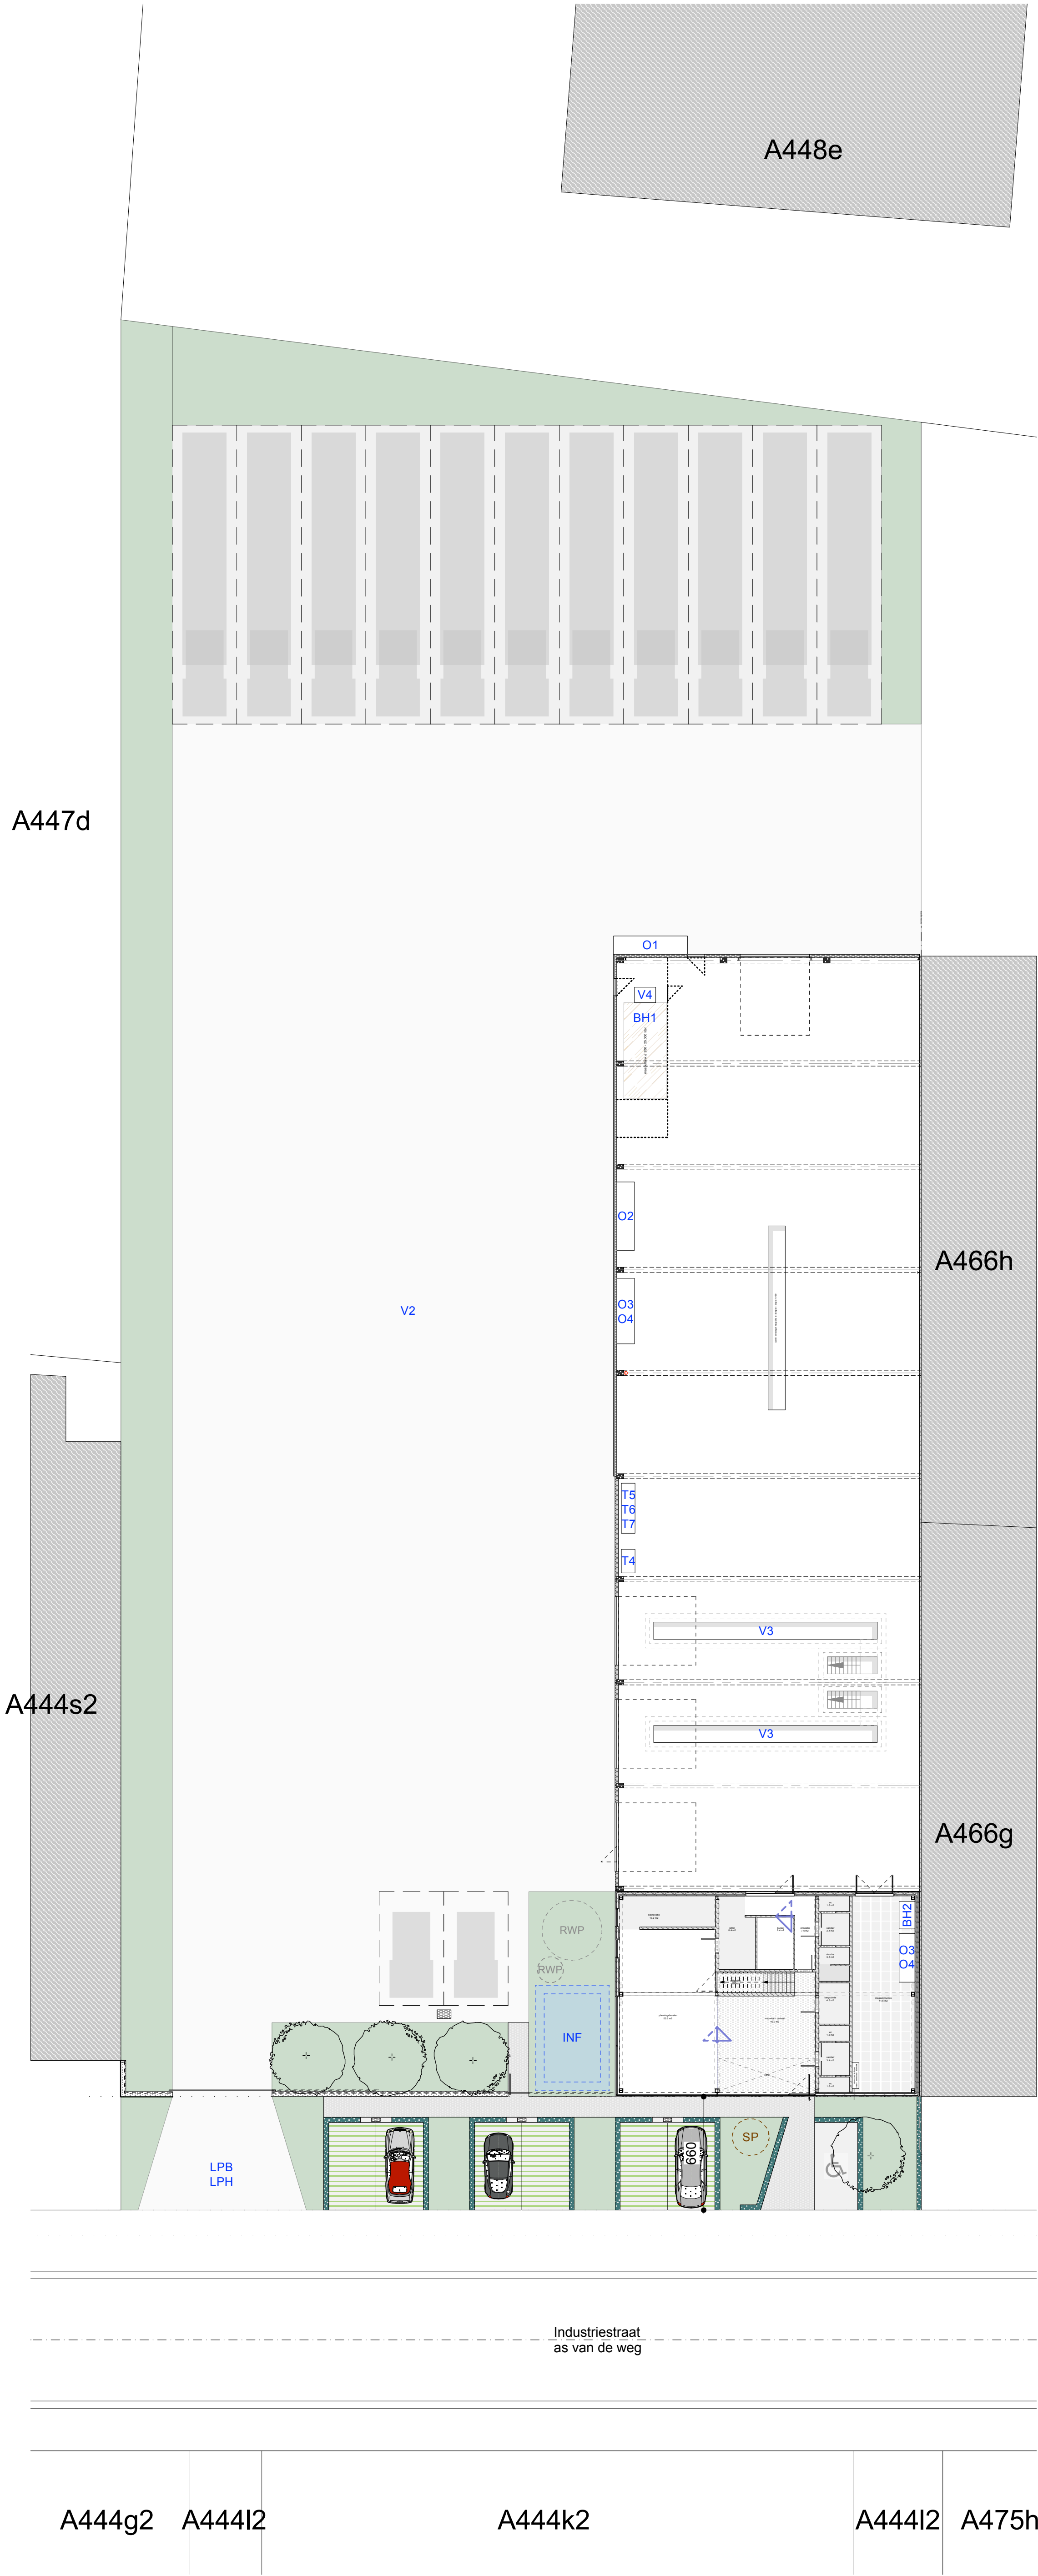

| UITVOERINGSPLAN | TOESTEL / ACTIVITEIT                                                    | VERMOGEN / HOEVEELHEID    | RUBRIEK        |
|-----------------|-------------------------------------------------------------------------|---------------------------|----------------|
| LPB             | Het toezien van bedrijfsafvalwater                                      | 0,8208 m3 / uur           | 3.4.1.9        |
| LPH             | Het toezien van huishoudelijk afvalwater                                | 124,8 m3 / jaar           | Niet ingedeeld |
| T4              | Luchtcompressor                                                         | 5 kW                      | 16.3.2.a       |
| T5              | Dieselbank                                                              | 5 kW                      | 29.5.2.1.a     |
| T6              | Freemachine                                                             | 3 kW                      | 29.5.2.1.a     |
| T7              | Kolomboor                                                               | 2 kW                      | 29.5.2.1.a     |
| BH1             | Opslag van diesel in een bovengrondse<br>aankomende houder van 25.000 l | 20.825 ton                | 17.3.2.1.1.2   |
| BH2             | Opslag van olie in een bovengrondse houder                              | 1.500 liter               | 6.4.1          |
| O1              | Opslag van gasen in verplaatsbare recipiënten                           | 660 liter                 | 17.1.2.1.1     |
| O2              | Opslagen van afvalolie in verplaatsbare recipiënten                     | 3.000 liter               | 6.4.1          |
| O3              | Opslag van olie in verplaatsbare recipiënten                            | 1.000 liter               | 6.4.1          |
| O4              | Opslag van onderhoudsproducten in kleine<br>verpakkingen                | 300 liter                 | 17.4           |
| V2              | Het stallen van voertuigen                                              | 15 trekkers + 30 spiegels | 15.1.2         |
| V3              | Werkplaats met schoorput                                                | 2 schoorputten            | 15.2           |
| V4              | Verdeelinstallatie met 2 verdeelstangen                                 | 2 verdeelstangen          | 6.5.1          |
| W1              | Warmtepompinstallatie (lucht-water)                                     | 7 kW                      | 16.3.2.a       |

