


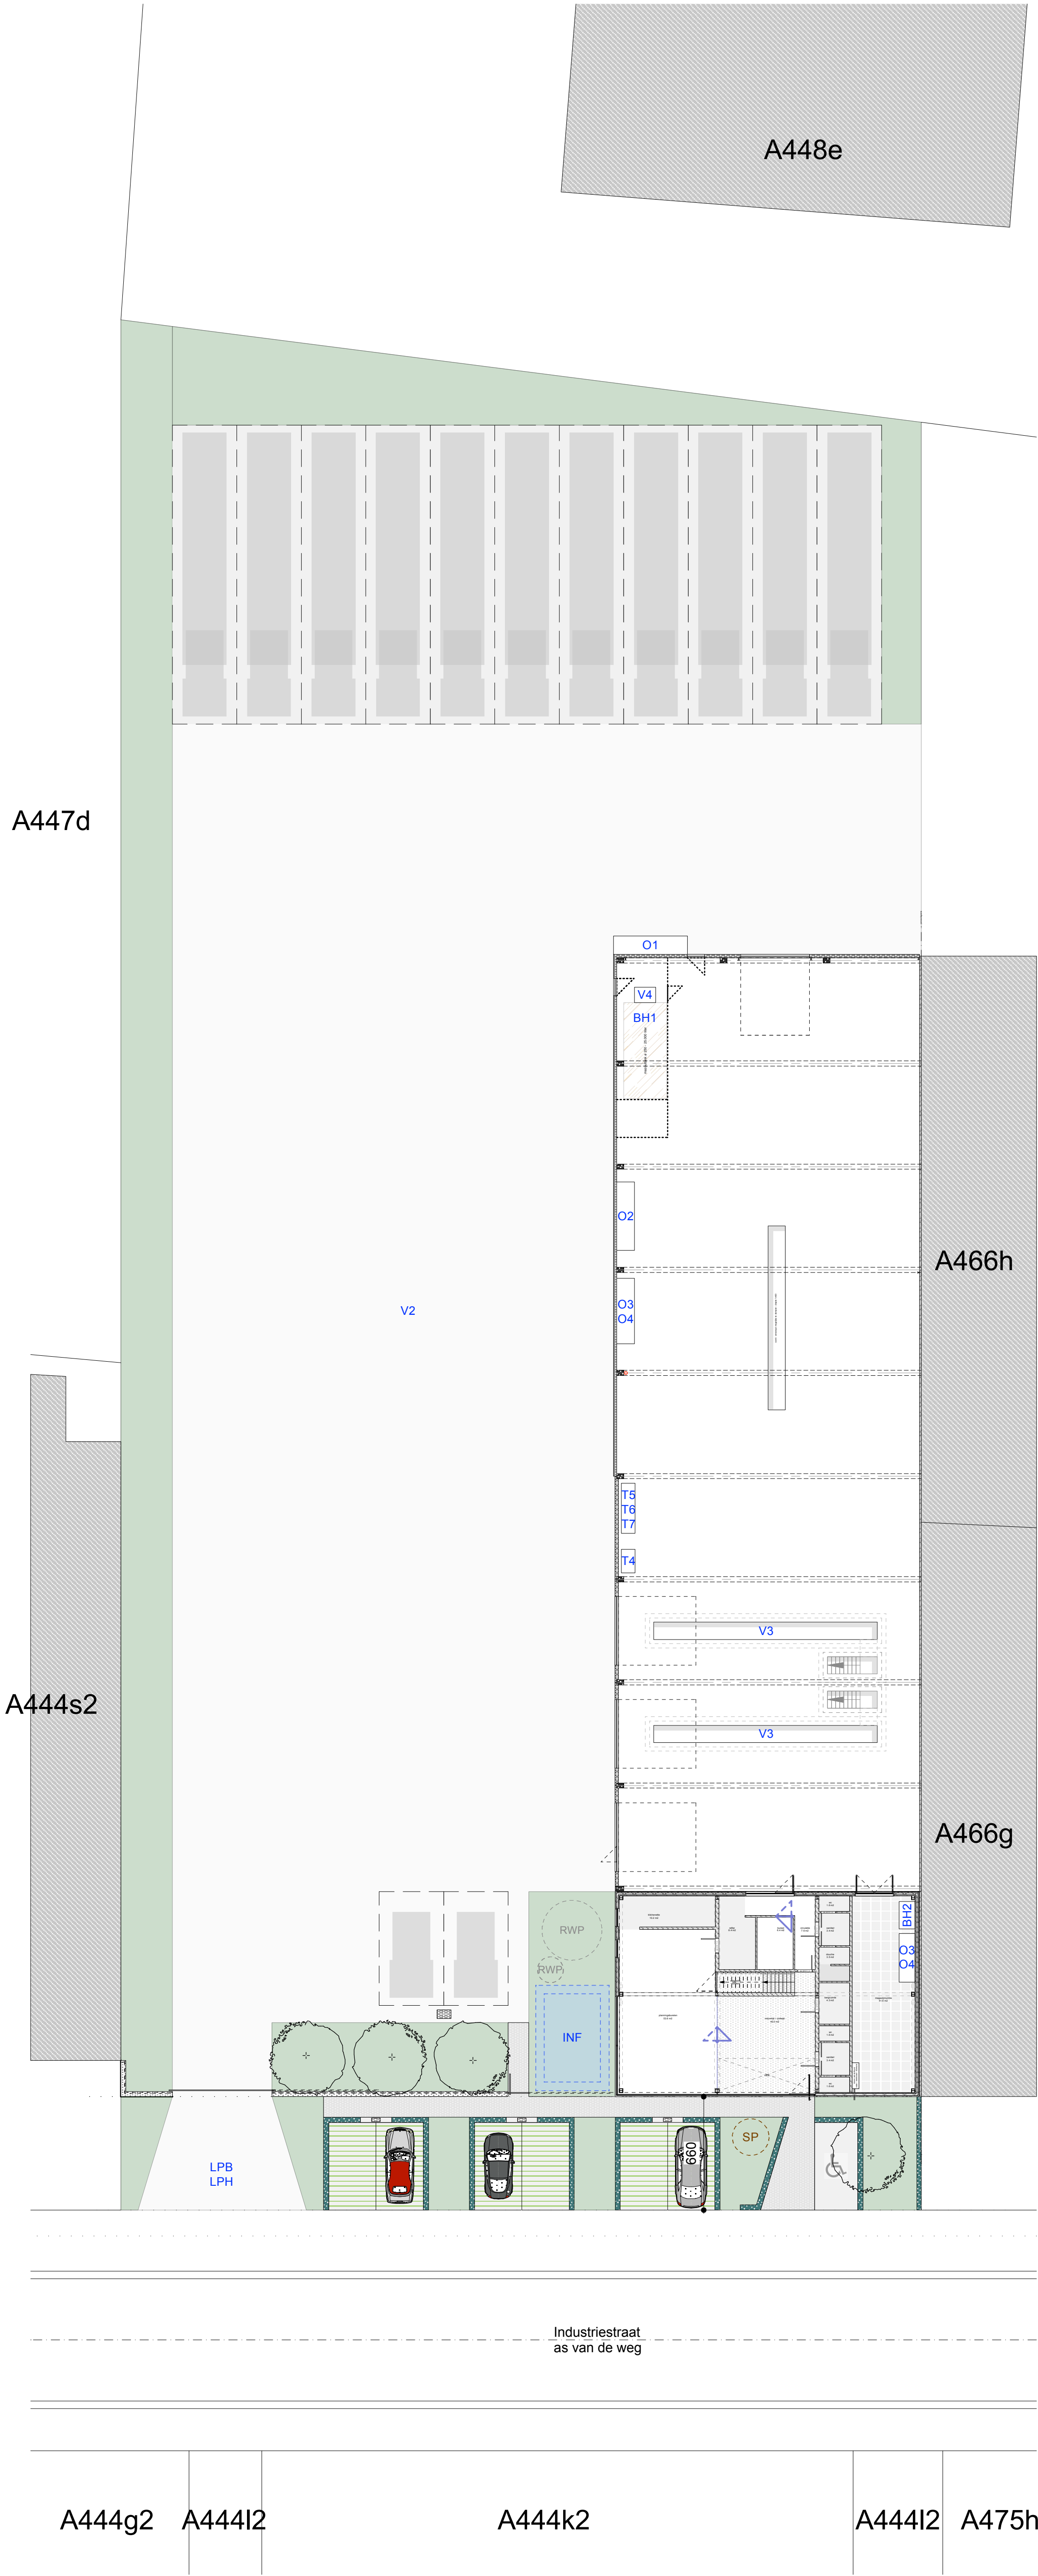

| UITVOERINGSPLAN | TOESTEL / ACTIVITEIT                                                       | VERMOGEN /<br>HOEVEELHEID | RUBRIEK        |
|-----------------|----------------------------------------------------------------------------|---------------------------|----------------|
| LPB             | Het toezien van bedrijf/afvalwater                                         | 0,8208 m3 / uur           | 3.4.1.9        |
| LPH             | Het toezien van huishoudelijk afvalwater                                   | 124,8 m3 / jaar           | Niet ingedeeld |
| T4              | Luchtcompressor                                                            | 5 kW                      | 16.3.2.a       |
| T5              | Dieselbank                                                                 | 5 kW                      | 29.5.2.1.a     |
| T6              | Freemachine                                                                | 3 kW                      | 29.5.2.1.a     |
| T7              | Kolomboor                                                                  | 2 kW                      | 29.5.2.1.a     |
| BH1             | Opslag van diesel in een bovengroonde<br>schuifwagende houder van 25.000 l | 20.825 ton                | 17.3.2.1.1.2   |
| BH2             | Opslag van olie in een bovengroonde houder                                 | 1.500 liter               | 6.4.1          |
| O1              | Opslag van gasen in verplaatsbare recipiënten                              | 660 liter                 | 17.1.2.1.1     |
| O2              | Opslagen van afvalolie in verplaatsbare recipiënten                        | 3.000 liter               | 6.4.1          |
| O3              | Opslag van olie in verplaatsbare recipiënten                               | 1.000 liter               | 6.4.1          |
| O4              | Opslag van onderhoudsproducten in kleine<br>verpakkings                    | 300 liter                 | 17.4           |
| V2              | Het stallen van voertuigen                                                 | 15 trekkers + 30 spiegels | 15.1.2         |
| V3              | Werkplaats met schoorput                                                   | 2 schoorputten            | 15.2           |
| V4              | Verdeelinstallatie met 2 verdeelstangen                                    | 2 verdeelstangen          | 6.5.1          |
| W1              | Warmtepompinstallatie (lucht-water)                                        | 7 kW                      | 16.3.2.a       |

