Digitaal ondertekend
door Kristof
Kristofberts
Datum: 2026.03.05
15:14:40

Digitaal ondertekend
door Charlotte
Verhaegen
Datum: 2026.03.05
15:14:46

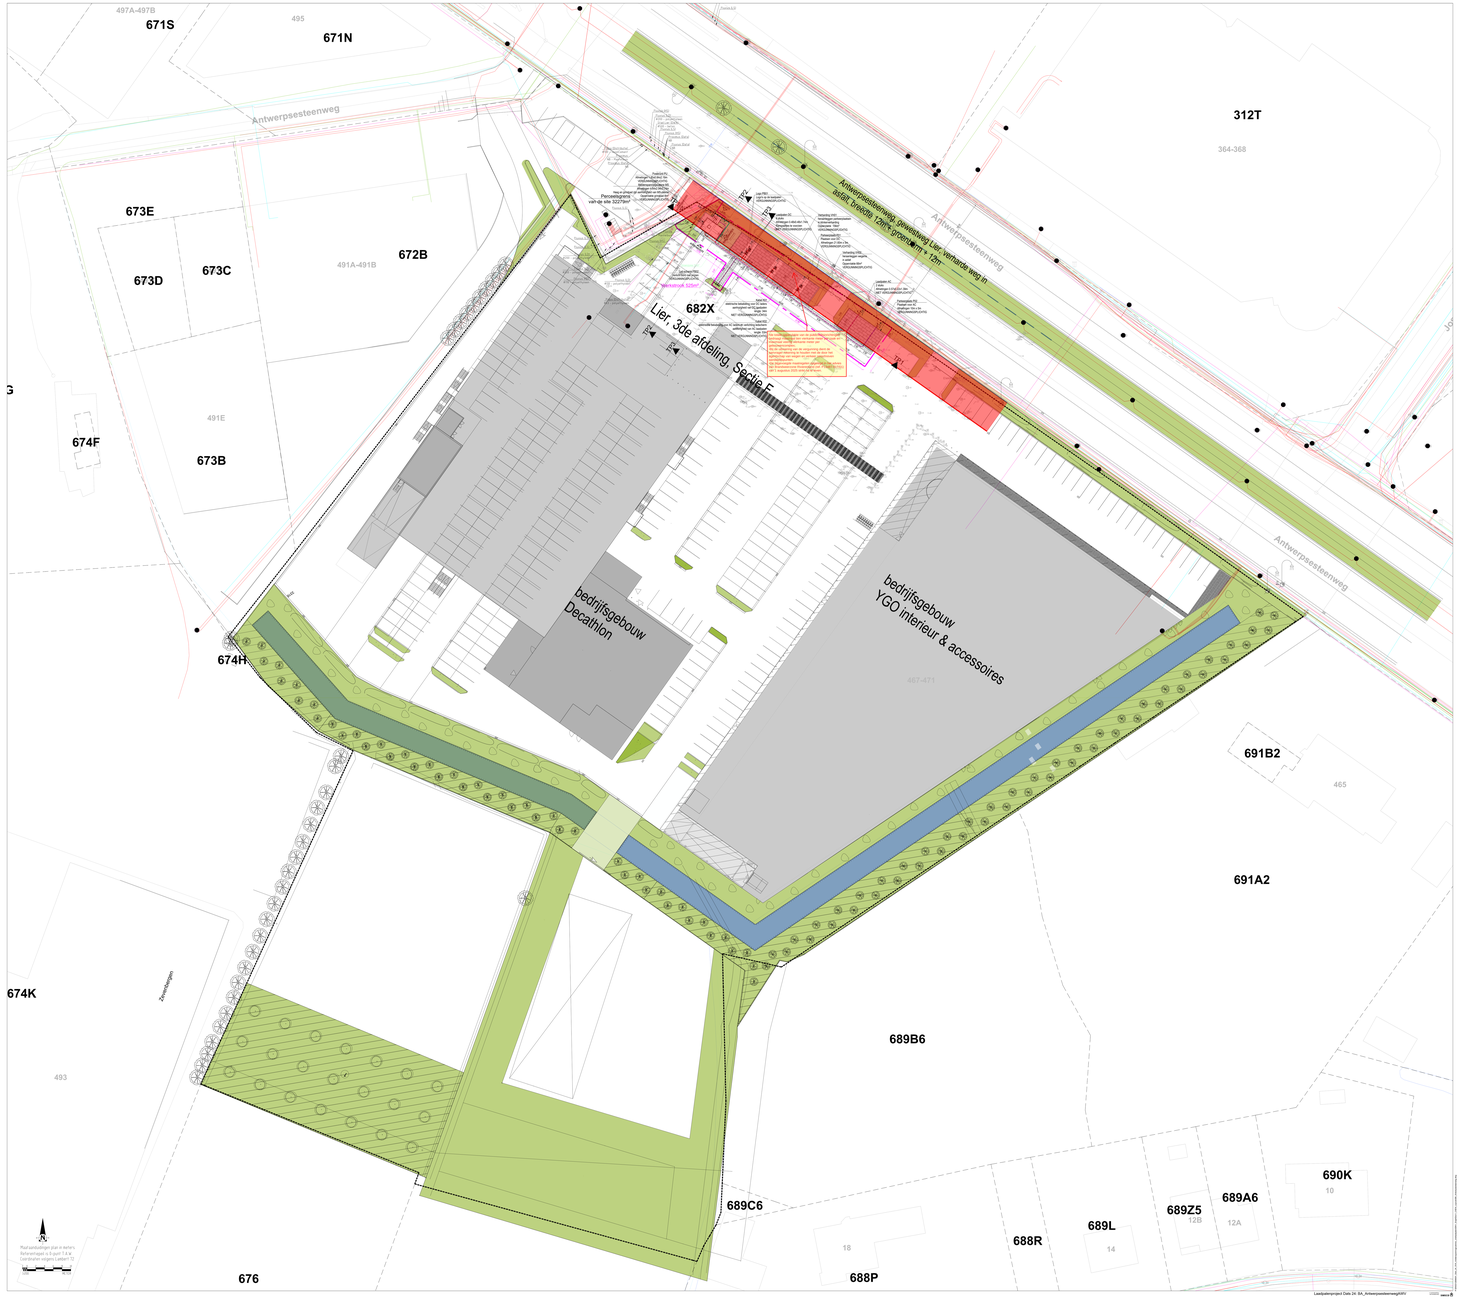

Laadpaalprojectplan Zone 2A: Antwerpsesteenweg/ASFV