
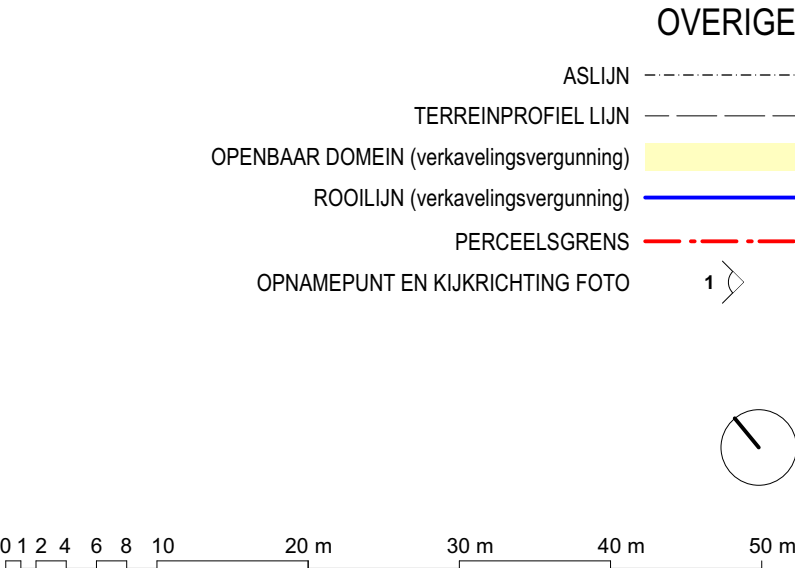


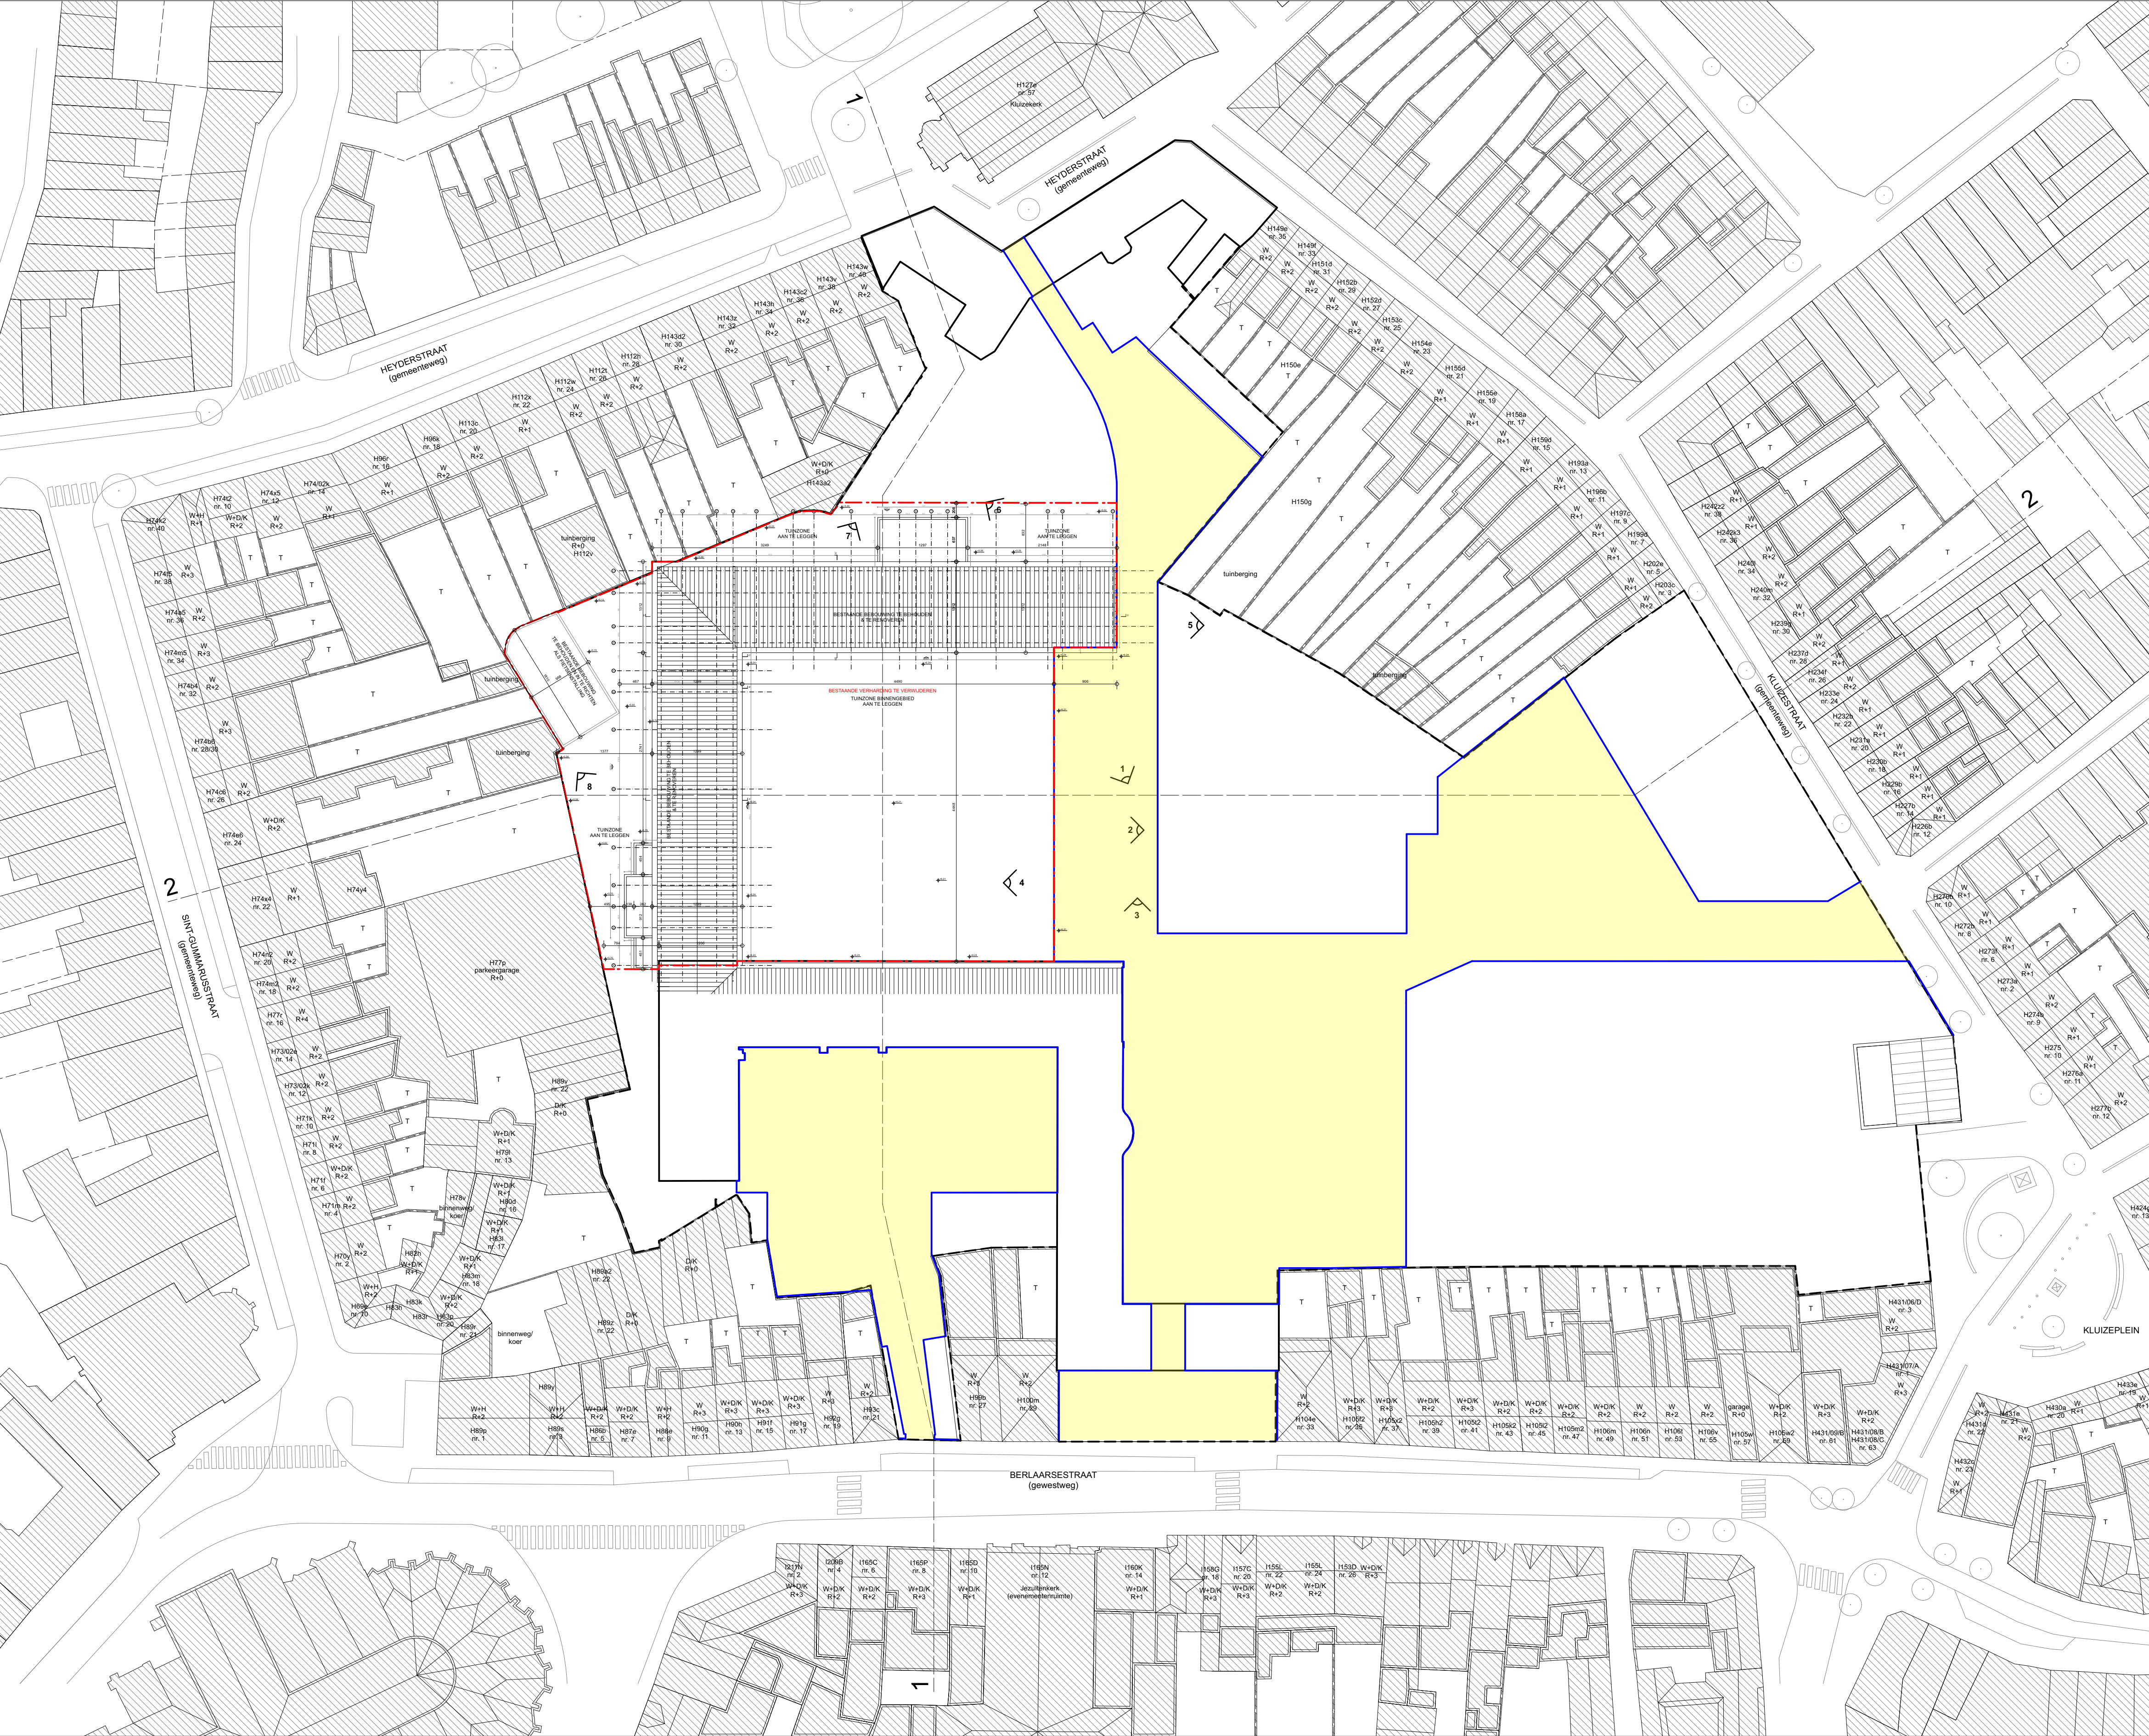

Herontwikkeling Normalschool Lier

OPDRACHTGEVEND BESTUUR:	SOLAG, Stads Kantoor Dungenhoefsite, Paradeplein 2 b1, 2500 Lier
PROJECTONTWIKKELAARS:	CAAAP, Poortakkerstraat 94, 9051 Sint-Denijs-Westrem (Gent) ARTES, L. Blondellaan 2, 8380 Zeebrugge
ARCHITECTEN:	META ARCHITECTUURBUREAU, Grote Kraaiwijk 3, 2000 Antwerpen BOB361 ARCHITECTS, Poincarélaan 29, 1070 Brussel CALLEBAUT ARCHITECTEN, Steenaardstraat 53, 9051 Sint-Denijs-Westrem (Gent) OKRA LANDSCHAPSARCHITECTEN, Oudegracht 23, NL-3511 AB Utrecht
STUDIEBUREAUS:	ATELIER RUIMTELIJK ADVIES, Gitschellei 150, 2600 Berchem BOYDENS, Torhoutsesteenweg 109, 8210 Zedelgem DEXCO, Antwerpsesteenweg 653, 9040 Sint-Amandsberg
AANNEMERS:	ARTES ROEGIERS, Burchtstraat 89, 9150 Krulbeke ARTES WOUTENBERG, Lieven Bauwensstraat 42, 8200 Sint-Andries-Brugge

Bouwaanvraag BESTAANDE TOESTAND

INHOUD:	EF PLAN NIV. +0
SCHAAL:	1/100
DATUM:	07-09-2022
VERSIE:	A
PLANNUMMER:	BA_EF_I_B_01